

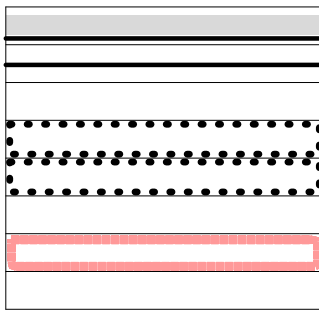


ÚZEMNÍ PLÁN ČESTICE
VÝKRES VEŘEJNÉ
INFRASTRUKTURY: PLYNOVOD,
ELEKTOROROZVODY, SPOJE
1:5000

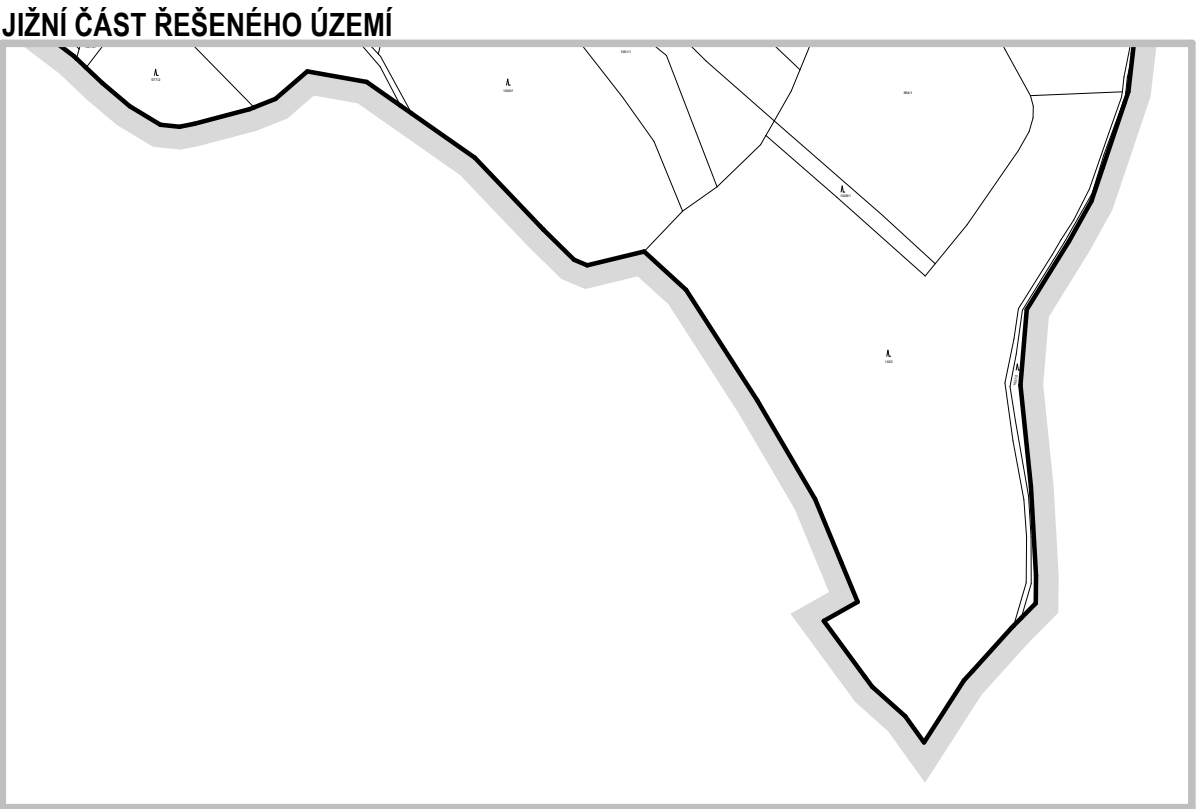

LEGENDA:
HRANICE ŘEŠENÉHO ÚZEMÍ
ZASTAVĚNÉ ÚZEMÍ K 1.1.2012
PLOCHY ZASTAVITELNÉ
PLOCHY PŘESTAVBY

PLOCHY ÚZEMNÍCH REZERV
PLOCHY, KDE ZMĚNY PROVĚŘÍ ÚZEMNÍ STUDIE

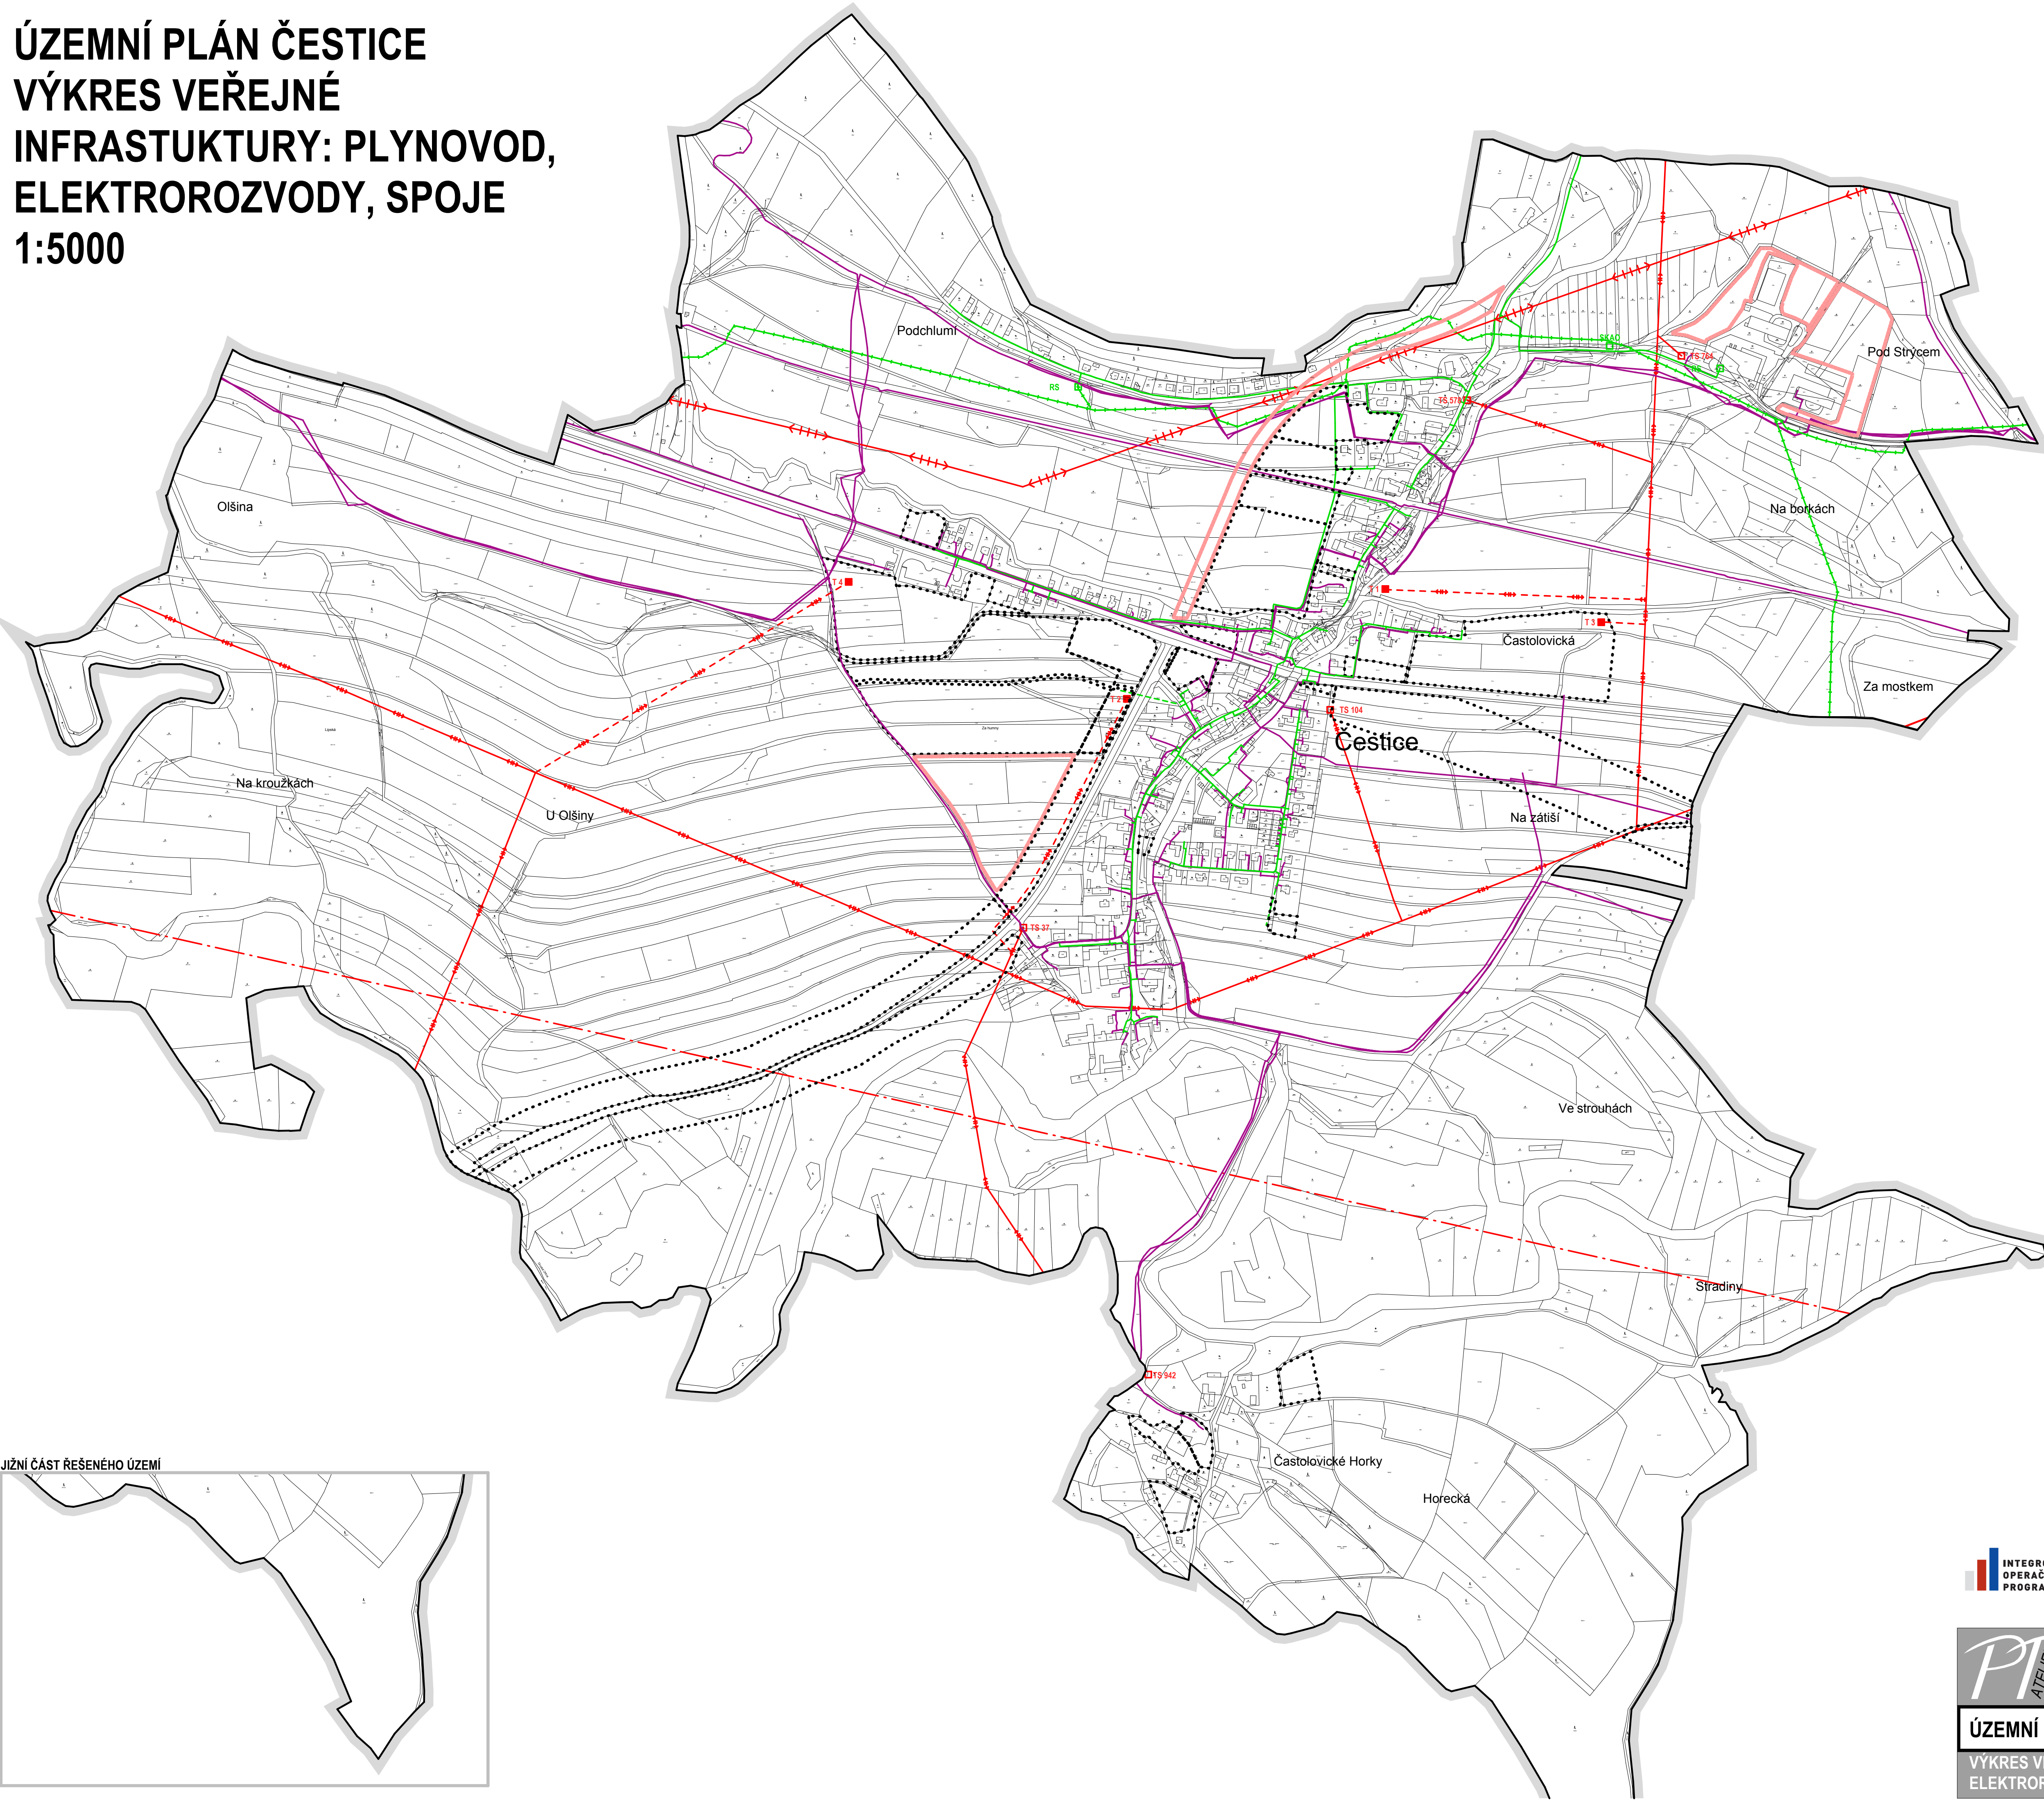

stav	návrh


stav	návrh

stav	návrh

PLYNOVOD
VTL PLYNOVOD
STL PLYNOVOD
BEZPEČNOSTNÍ PÁSMO VTL PLYNOVODU
REGULAČNÍ STANICE PLYNOVODU
STANICE KATODOVÉ OCHRANY

ELEKTOROROZVODY
ELEKTRO VRCHNÍ VEDENÍ VVN
ELEKTRO VRCHNÍ VEDENÍ VN
TRAFOSTANICE
OCHRANNÉ PÁSMO ELEKTRO VEDENÍ

TELEKOMUNIKACE
OPTICKÉ A SLABOPROUDÉ VEDENÍ
RADIORELEOVÉ VEDENÍ

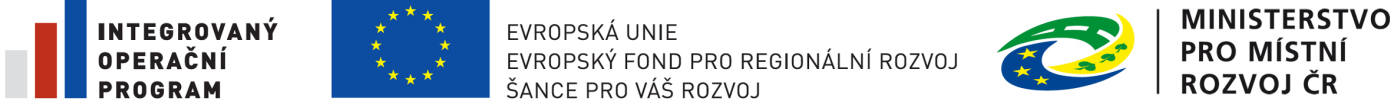

ZPRACOVATEL - ZODPOVĚDNÝ PROJEKTANT:
ING. ARCH. PAVEL KRAMÁŘ

OBJEDNATEL:
OBEC ČESTICE

PORÍZOVATEL:
MÚ KOSTELEČ NAD ORLICÍ

sidlo:
Na Žertvách 10,
180 00 Praha 8, Libeň
IČ: 246 963 15

603 219 407, www.pt-atelier.cz
kramar@pt-atelier.cz
provozovna: Hradec Králové 500 03,
Pouchovská ul. (AREÁL BAK)

ÚZEMNÍ PLÁN ČESTICE
VÝKRES VEŘEJNÉ INFRASTRUKTURY: PLYNOVOD,
ELEKTOROROZVODY, SPOJE 1:5000

STUPEŇ:
DATUM:
Č. ZAKÁZKY:

ČISTOPIS ÚP
9.12.2014
24-2013

ČÍSLO VÝKRESU:
I.B.5