


Územní plán Lípa nad Orlicí
Technická infrastruktura
- energetika, telekomunikace
1 : 5000

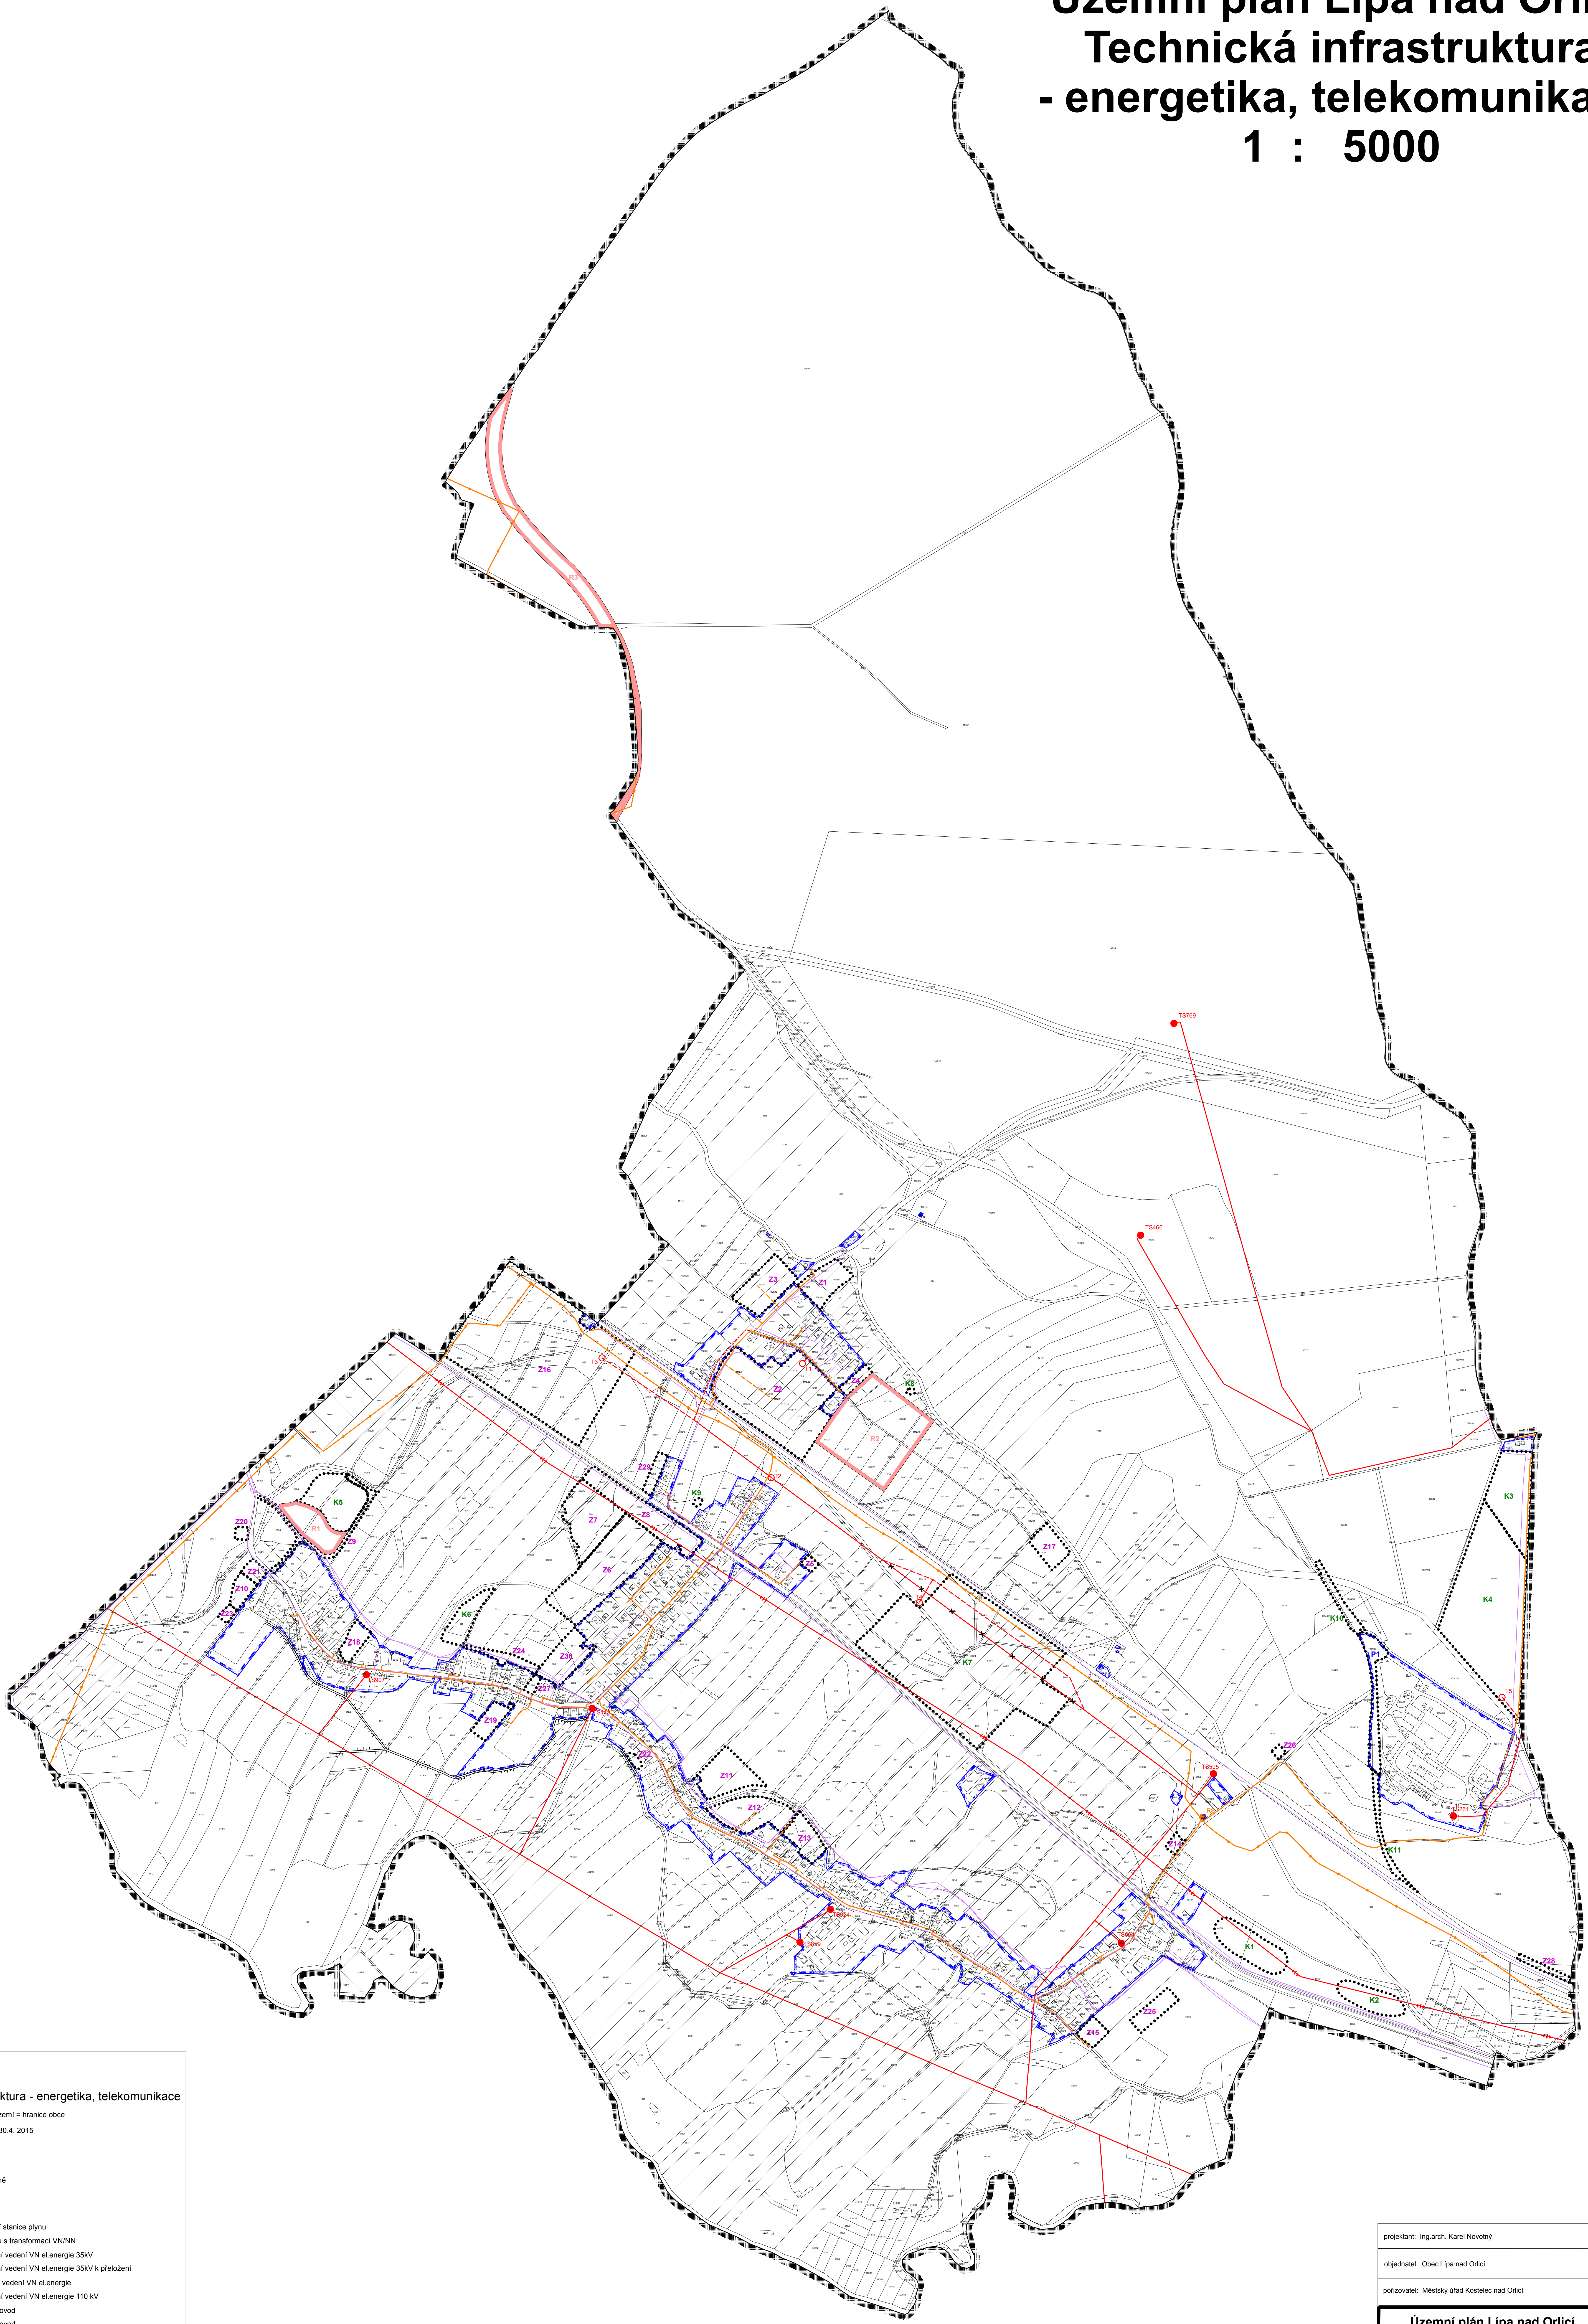

LEGENDA:
Technická infrastruktura - energetika, telekomunikace

hranice řešeného území = hranice obce
zastavěné území k 30.4. 2015
zastavitelné plochy
plochy přestavby
plochy změn v krajině
územní rezervy

stav návrh

regulační stanice plynů
el.stanice s transformací VN/NN
nadzemní vedení VN el.energie 35kV
nadzemní vedení VN el.energie 35kV k přeložení
kabelové vedení VN el.energie
nadzemní vedení VN el.energie 110 kV
STL plynovod
VTL plynovod
komunikační vedení Telefonica O2