


Územní plán Lípa nad Orlicí

Výkres širších vztahů

1 : 50 000

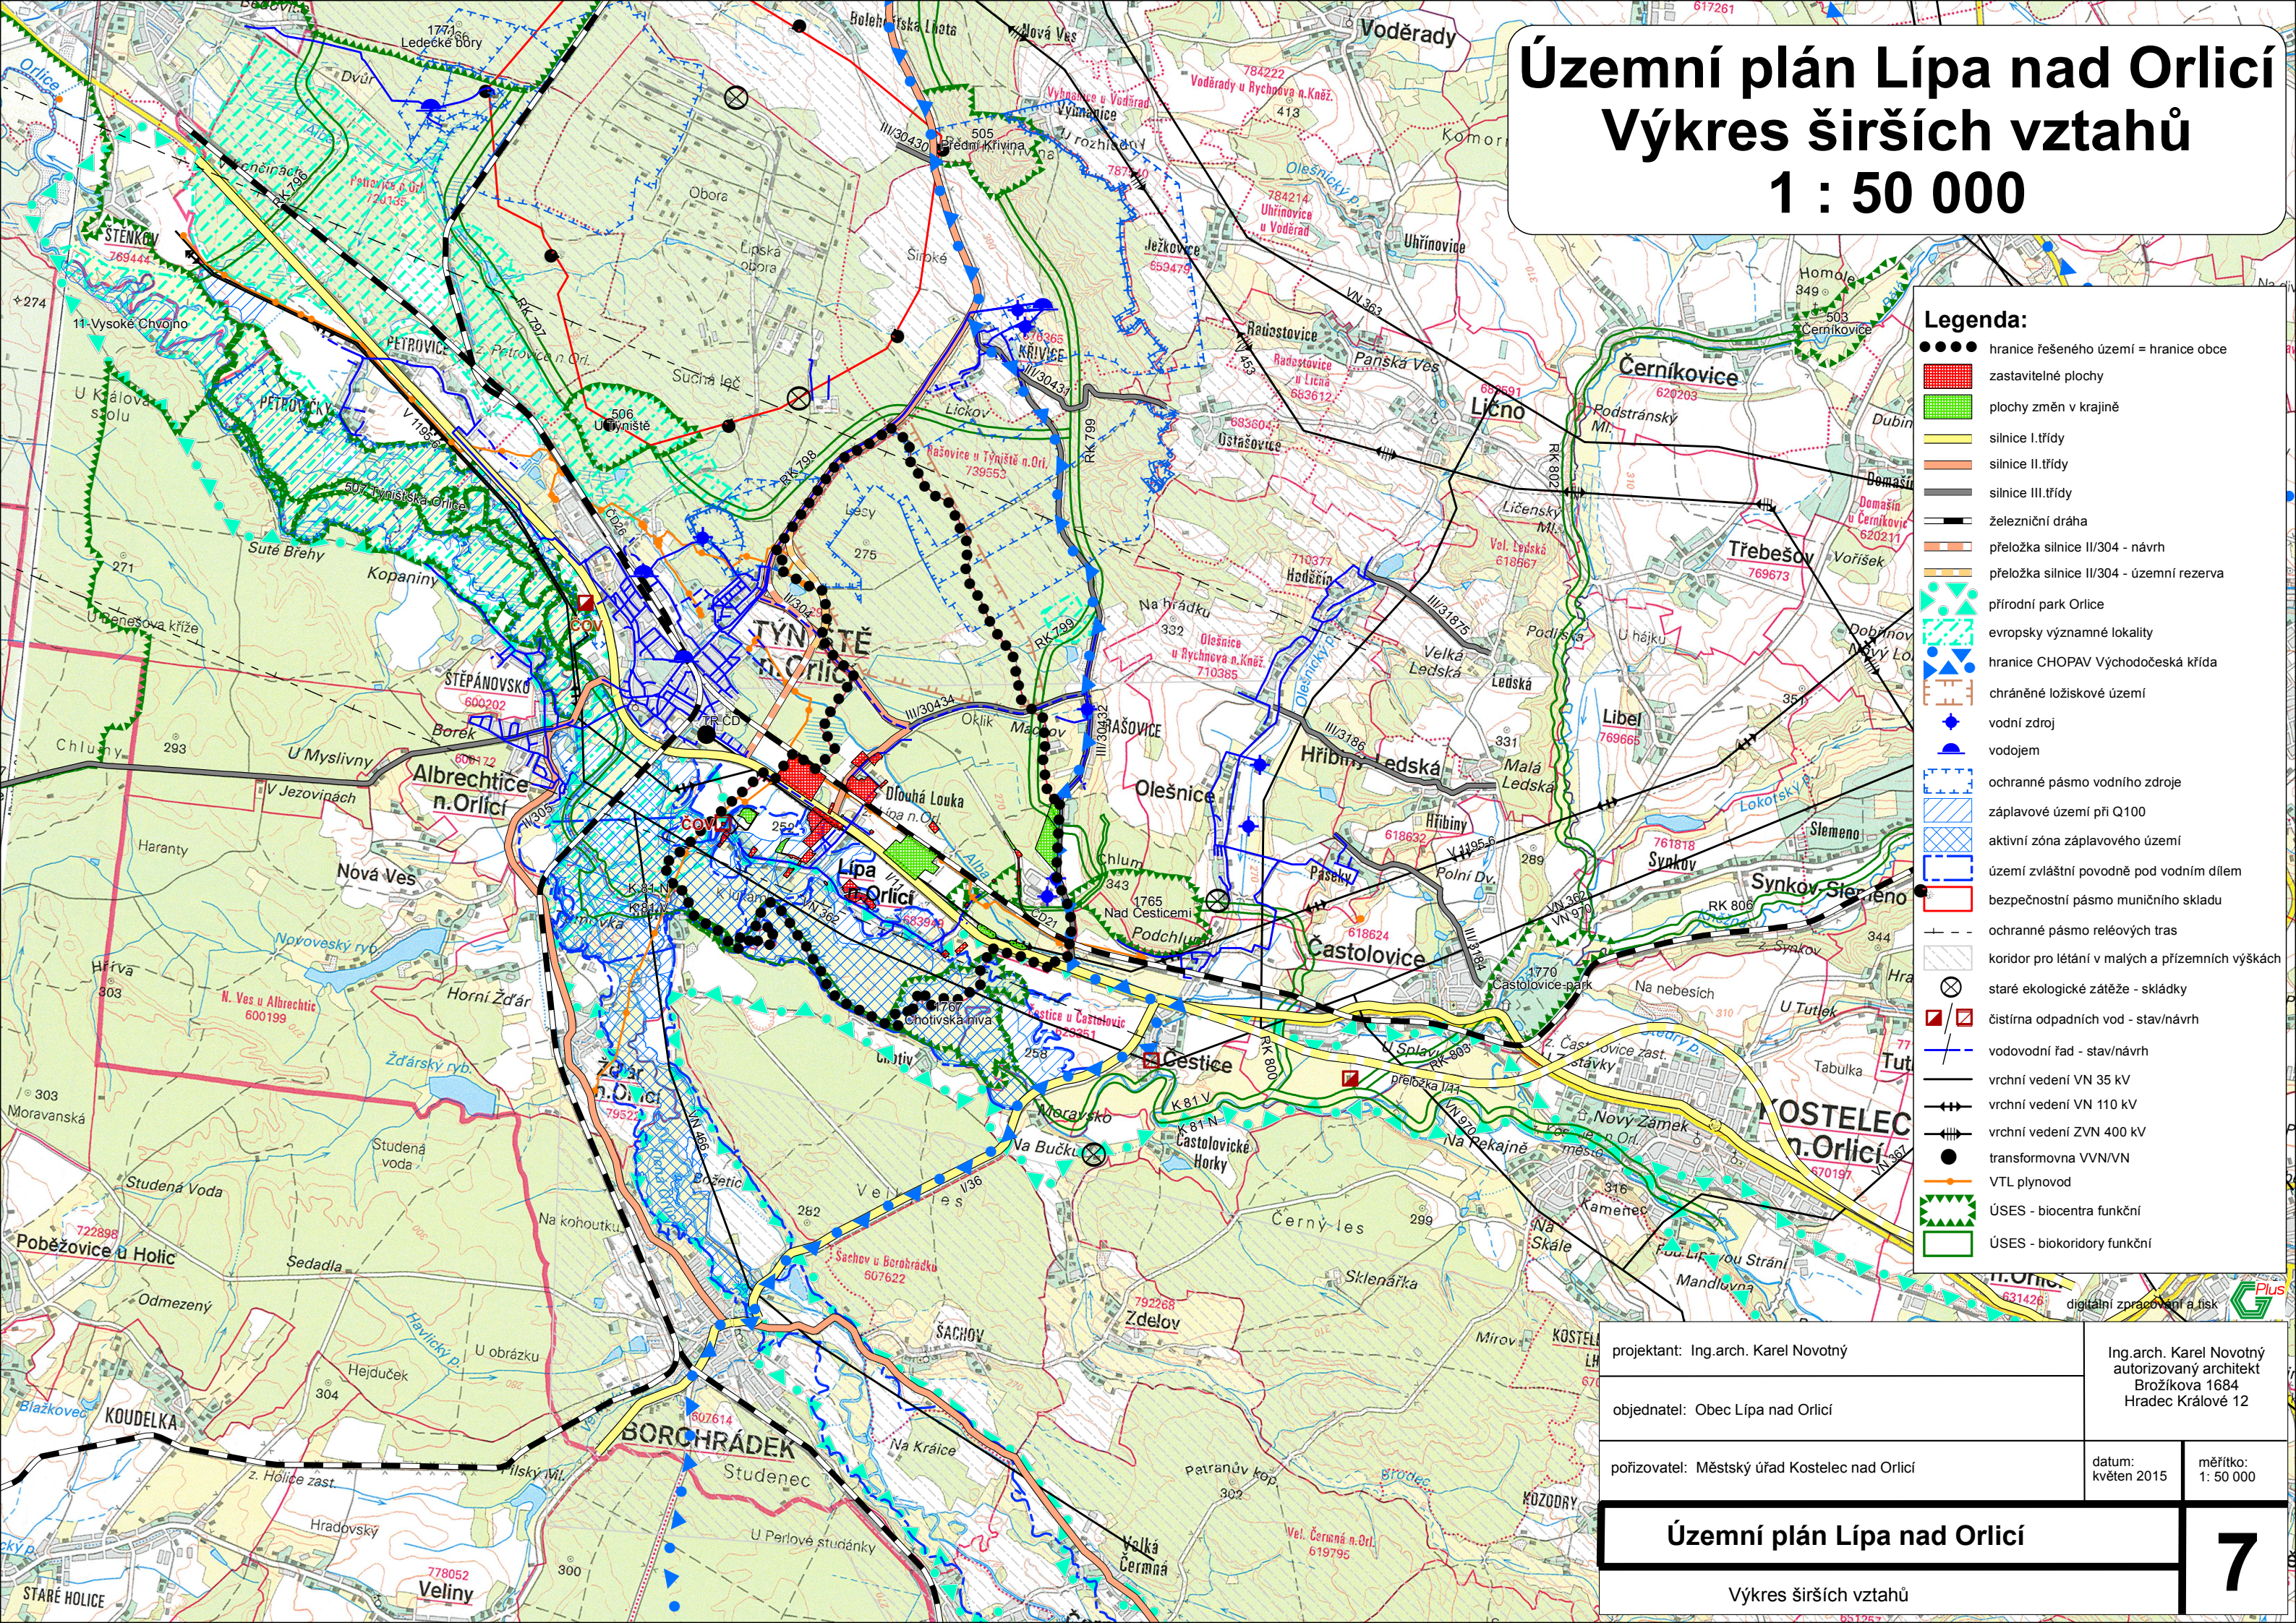

Legenda:

- hranice řešeného území = hranice obce
- ▨ zastavitelné plochy
- ▨ plochy změn v krajině
- silnice I.třídy
- silnice II.třídy
- silnice III.třídy
- železniční dráha
- přeložka silnice II/304 - návrh
- přeložka silnice II/304 - územní rezerva
- ▨ přírodní park Orlice
- ▨ evropsky významné lokality
- ▨ hranice CHOPAV Východočeská křída
- ▨ chráněné ložiskové území
- vodní zdroj
- vodojem
- ▨ ochranné pásmo vodního zdroje
- ▨ záplavové území při Q100
- ▨ aktivní zóna záplavového území
- ▨ území zvláštní povodně pod vodním dílem
- ▨ bezpečnostní pásmo municičního skladu
- ▨ ochranné pásmo reléových tras
- ▨ koridor pro létání v malých a přízemních výškách
- ⊗ staré ekologické zátěže - skládky
- ▨ čistírna odpadních vod - stav/návrh
- ▨ vodovodní řad - stav/návrh
- vrchní vedení VN 35 kV
- vrchní vedení VN 110 kV
- vrchní vedení ZVN 400 kV
- transformovna VVN/VN
- VTL plynovod
- ▨ ÚSES - biocentra funkční
- ▨ ÚSES - biokoridory funkční

projektant: Ing.arch. Karel Novotný

objednatel: Obec Lípa nad Orlicí

pořizovatel: Městský úřad Kostelec nad Orlicí

Ing.arch. Karel Novotný
autorizovaný architekt
Brožíkova 1684
Hradec Králové 12

datum:
květen 2015

měřítko:
1: 50 000

Územní plán Lípa nad Orlicí

Výkres širších vztahů

7