

ODŮVODNĚNÍ ÚZEMNÍHO PLÁNU SVÍDНИCE

KOORDINAČNÍ VÝKRES

LEGENDA

HRANICE ÚZEMNÍCH JEDNOTEK



PLOCHY S ROZDÍLNÝM ZPŮSOBEM VYUŽITÍ

stav	návrh	
stabilizované plochy	plochy změn	
PV		veřejná prostranství
OS		občanské vybavení - tělovýchovná a sportovní zařízení
SV	SV	smíšené obytné - venkovské
DS		dopravní infrastruktura - silniční
TI	TI	technická infrastruktura - inženýrské sítě
VZ	VZ	výroba a skladování - zemědělská výroba
W		plochy vodní a vodo hospodářské
NL		plochy lesní
NP		plochy přírodní
NSzp		plochy smíšené nezastavěného území - zemědělské, přírodní


DOPRVNÍ A TECHICKÁ INFRASTRUKTURA

stav	návrh	
silnice II. třídy		
silnice III. třídy		
cyklotrasa		
turistická trasa		
vodovodní řád včetně ochranného pásmá		
vodní zdroj včetně ochranného pásmá		
vodojem		
čerpací stanice včetně ochranného pásmá		
čistična odpadních vod		
nadzemní vedení vn 35 kV		
trafo stanice 35/0,4 kV		
STL plynovod včetně ochranného pásmá		
radioreleová trasa		
místo pro nouzové zásobování vodou		
místo pro nouzové ubytování a stravování		
místo pro skladování materiálu CO		
plocha pro potřeby záchranných, likvidačních a obnovovacích prací		
plocha pro uložení kontaminovaného materiálu		

TECHICKÉ LIMITY

stav	návrh	
ochranné pásmo silnice		
ochranné pásmo elektrorozvodů		
ochranné pásmo radioreleové trasy		
hlavní odvodňovací zařízení		

Celé řešené území leží v chráněné oblasti přirozené akumulace vod (CHOPAV).
 Celé řešené území leží ve zranitelné oblasti dle nařízení Vlády ČR.
 Celé řešené území se nachází v koridoru nízkého navádění pro přízemní přelety letadel z vojenských letišť (TSA).

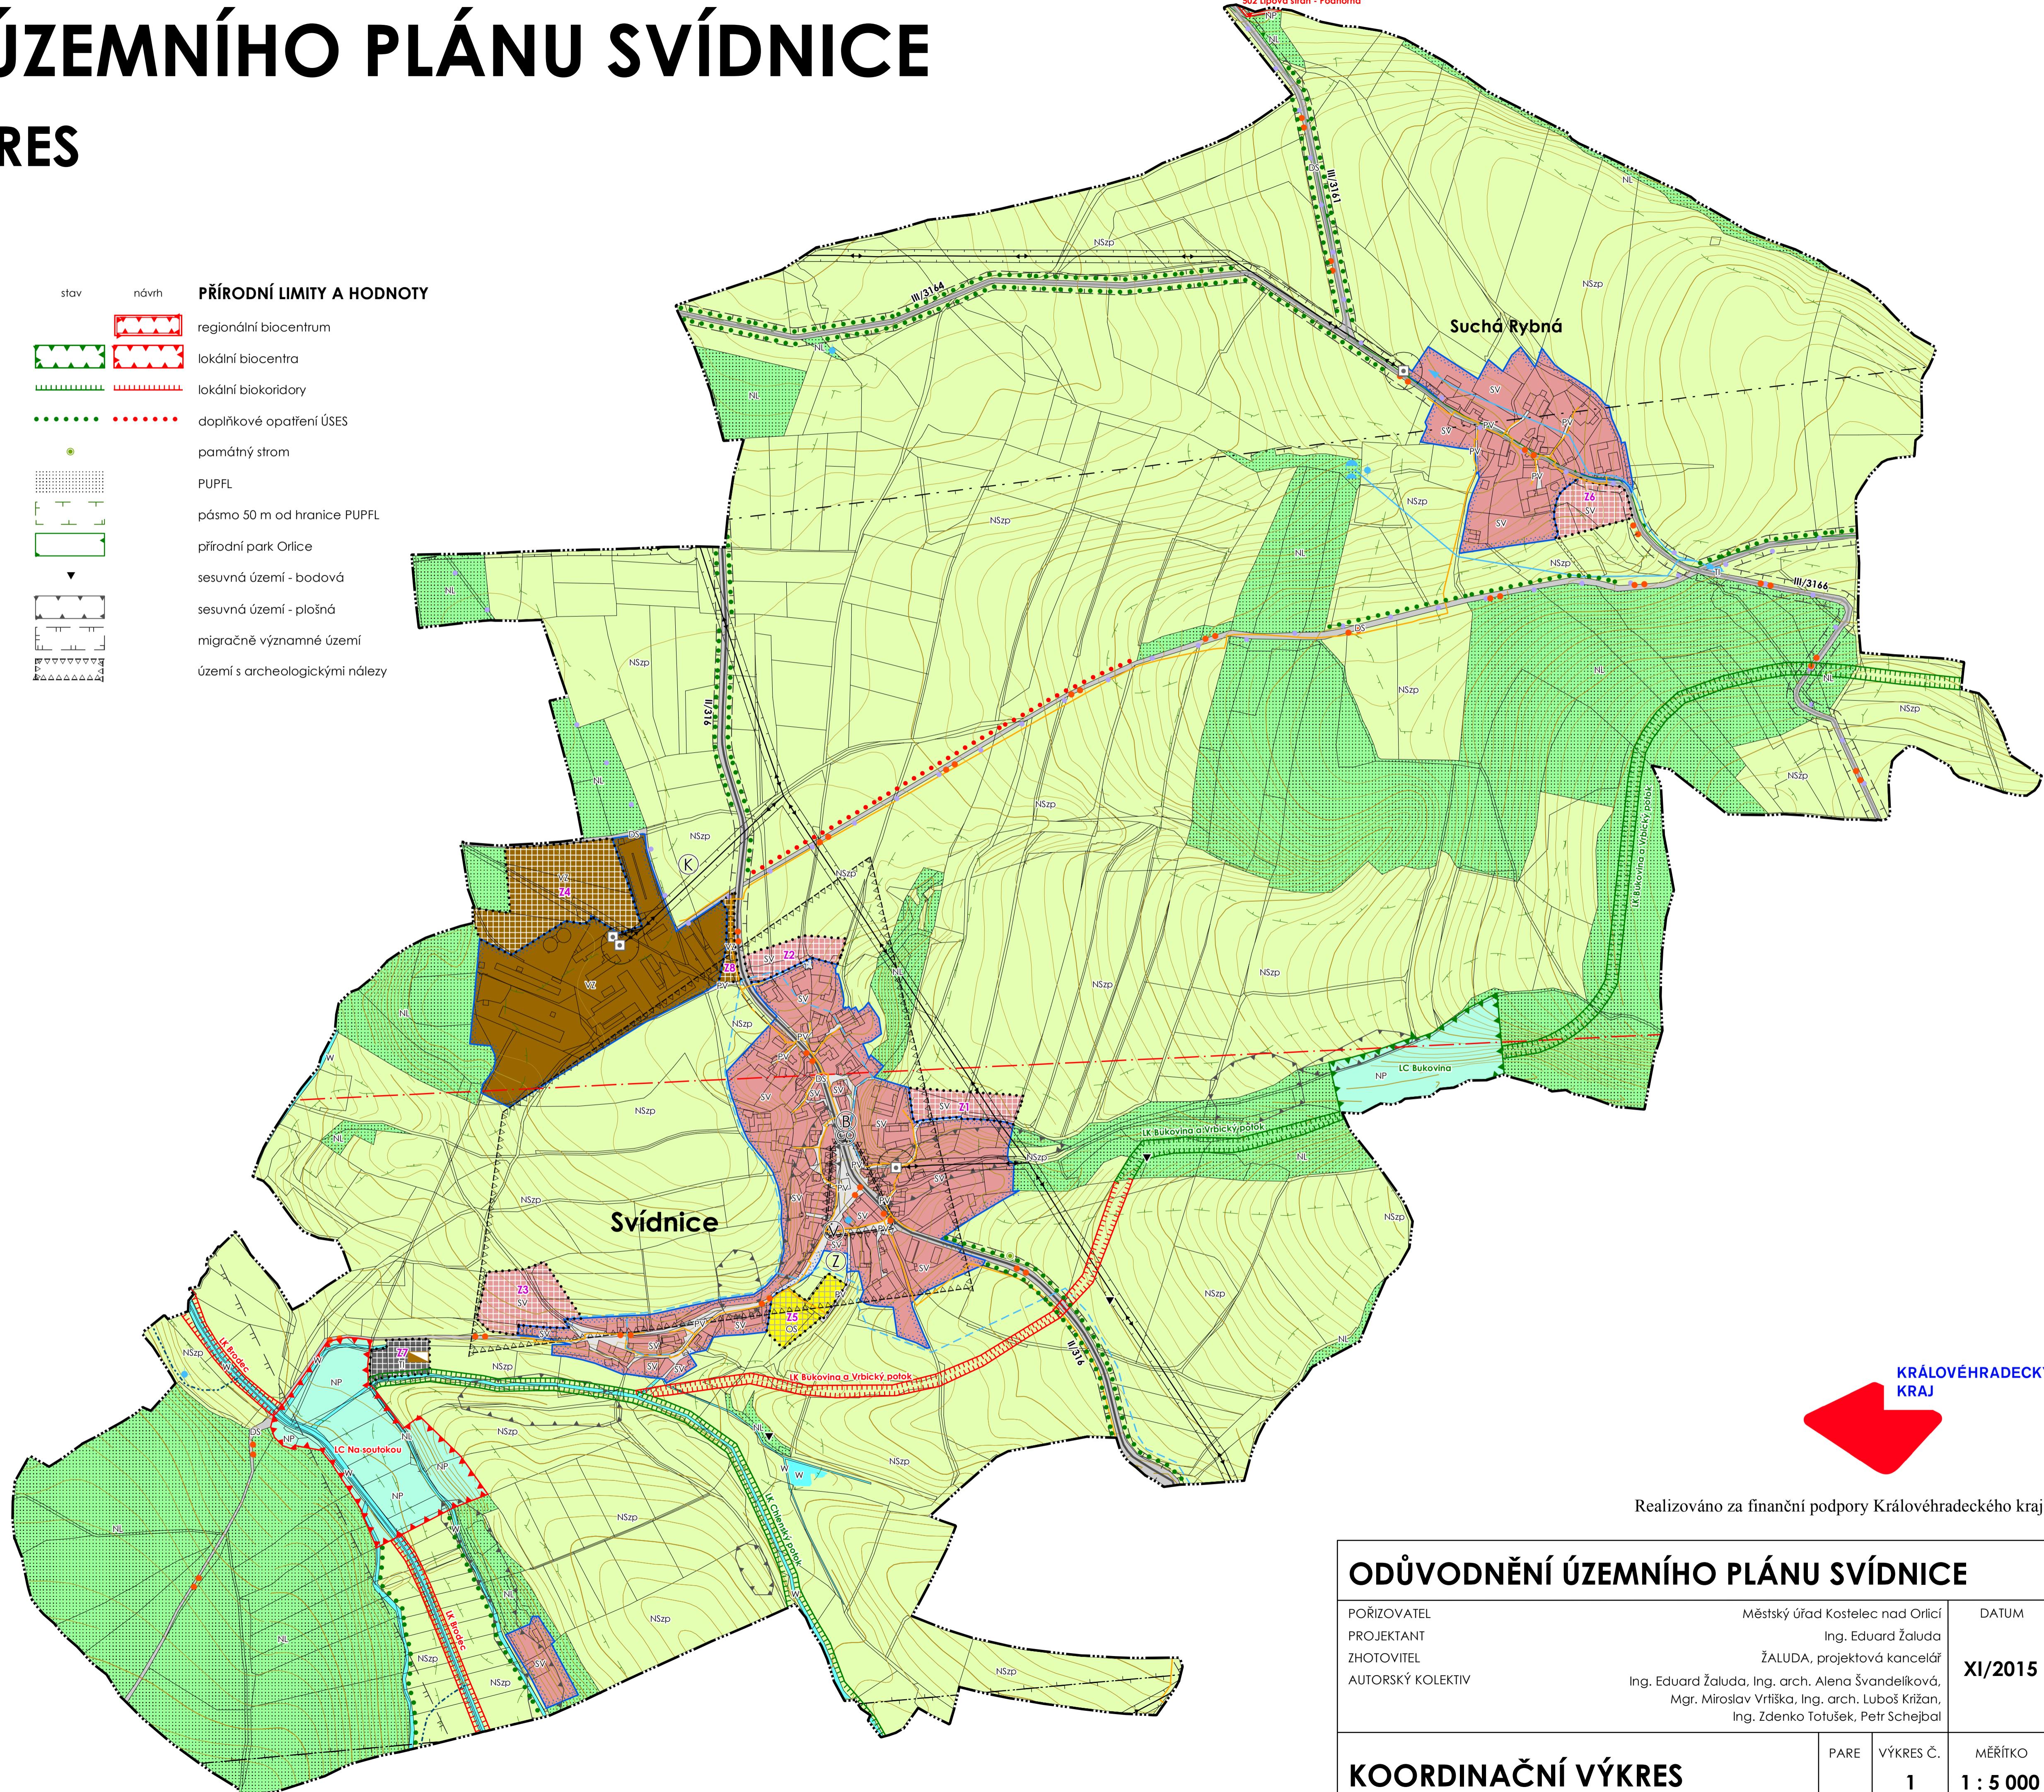

Realizováno za finanční podpory Královéhradeckého kraje

ODŮVODNĚNÍ ÚZEMNÍHO PLÁNU SVÍDNIČE

POŘIZOVATEL
PROJEKTANT
ZHOTOVITEL
AUTORSKÝ KOLEKTIV

Městský úřad Kostelec nad Orlicí
Ing. Eduard Žaluda
ZALUDA, projektová kancelář
Ing. Eduard Žaluda, Ing. arch. Alena Švandrlíková,
Mgr. Miroslav Vrtíška, Ing. arch. Luboš Križan,
Ing. Zdenko Totušek, Petr Schejbal

DATUM
XI/2015

KOORDINAČNÍ VÝKRES

PARE VÝKRES Č. 1 MĚŘÍTKO 1 : 5 000