


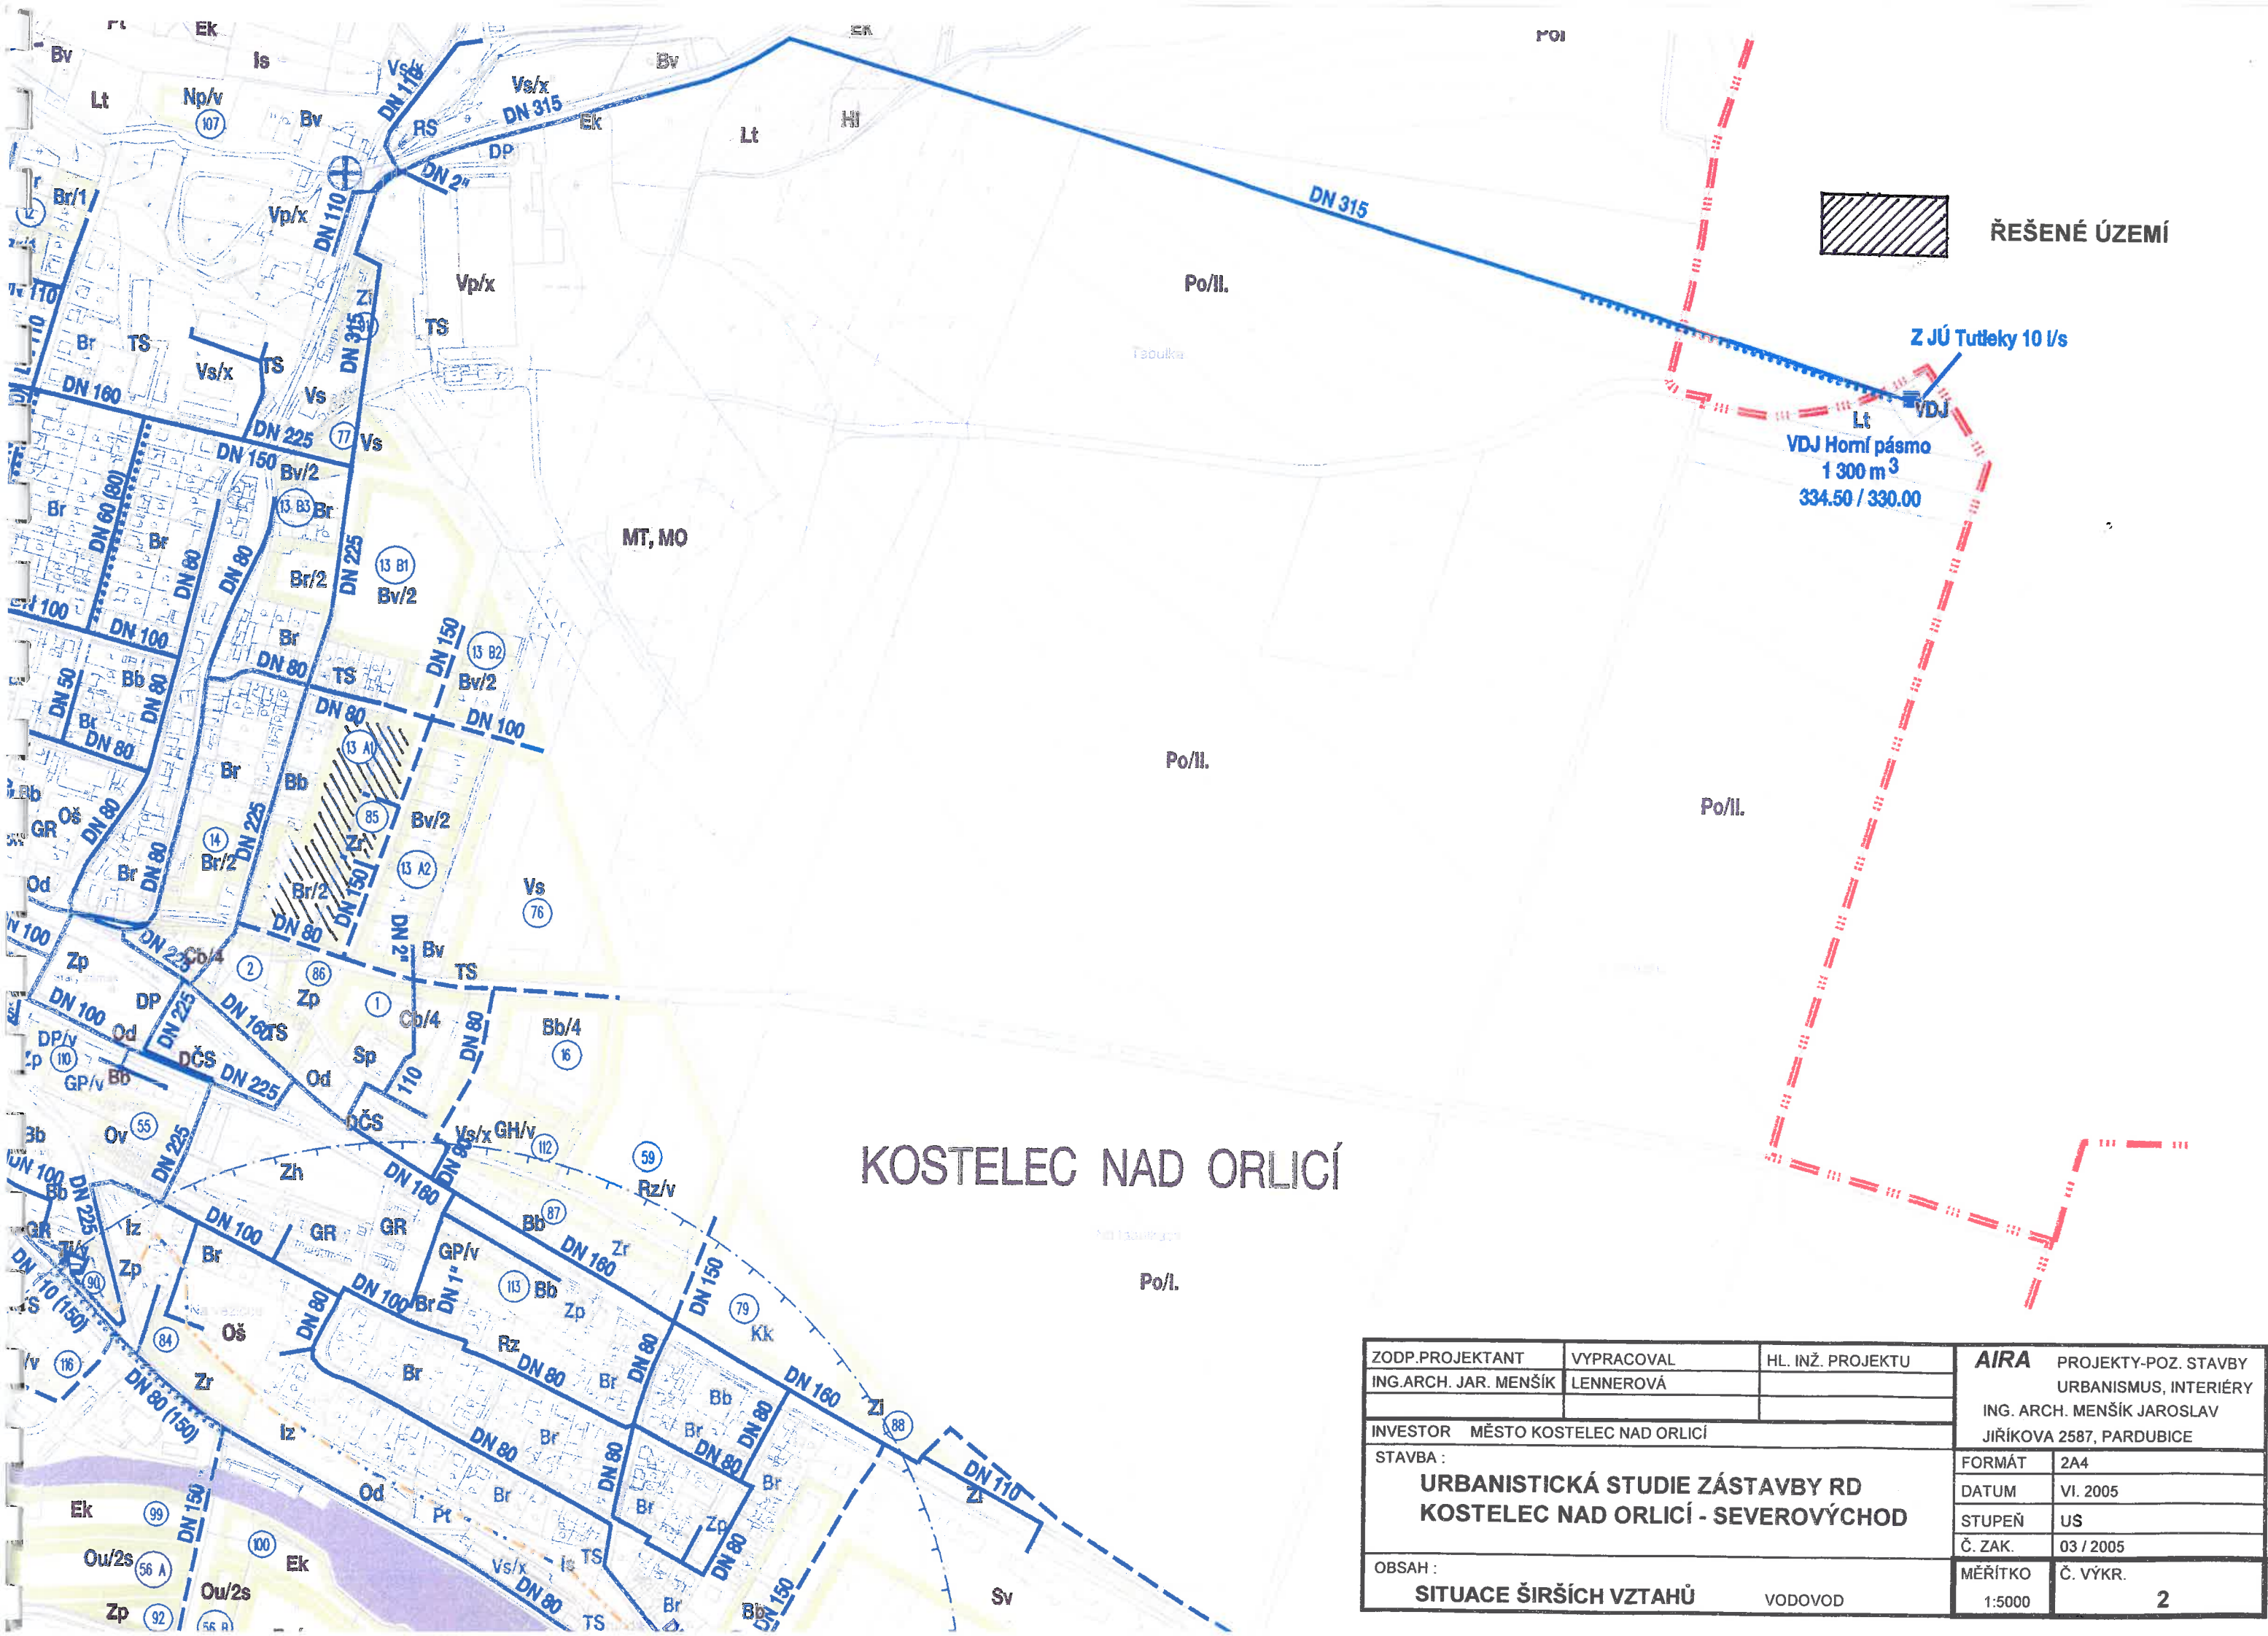

ZODP.PROJEKTANT	VYPRACOVAL	HL. INŽ. PROJEKTU	AIRA PROJEKTY-POZ. STAVBY URBANISMUS, INTERIÉRY ING. ARCH. MENŠÍK JAROSLAV JIŘÍKOVA 2587, PARDUBICE	
ING.ARCH. JAR. MENŠÍK	LENNEROVÁ			
INVESTOR MĚSTO KOSTELEC NAD ORLICÍ			FORMÁT	2A4
STAVBA : URBANISTICKÁ STUDIE ZÁSTAVBY RD KOSTELEC NAD ORLICÍ - SEVEROVÝCHOD			DATUM	VI. 2005
			STUPEŇ	US
			Č. ZAK.	03 / 2005
OBSAH : SITUACE ŠIRŠÍCH VZTAHŮ			MĚŘÍTKO	Č. VÝKR. 1:5000
			VODOVOD	2