


ÚZEMNÍ PLÁN BOLEHOŠŤ  
VÝKRES KONCEPCE TECHNICKÉ INFRASTRUKTURY

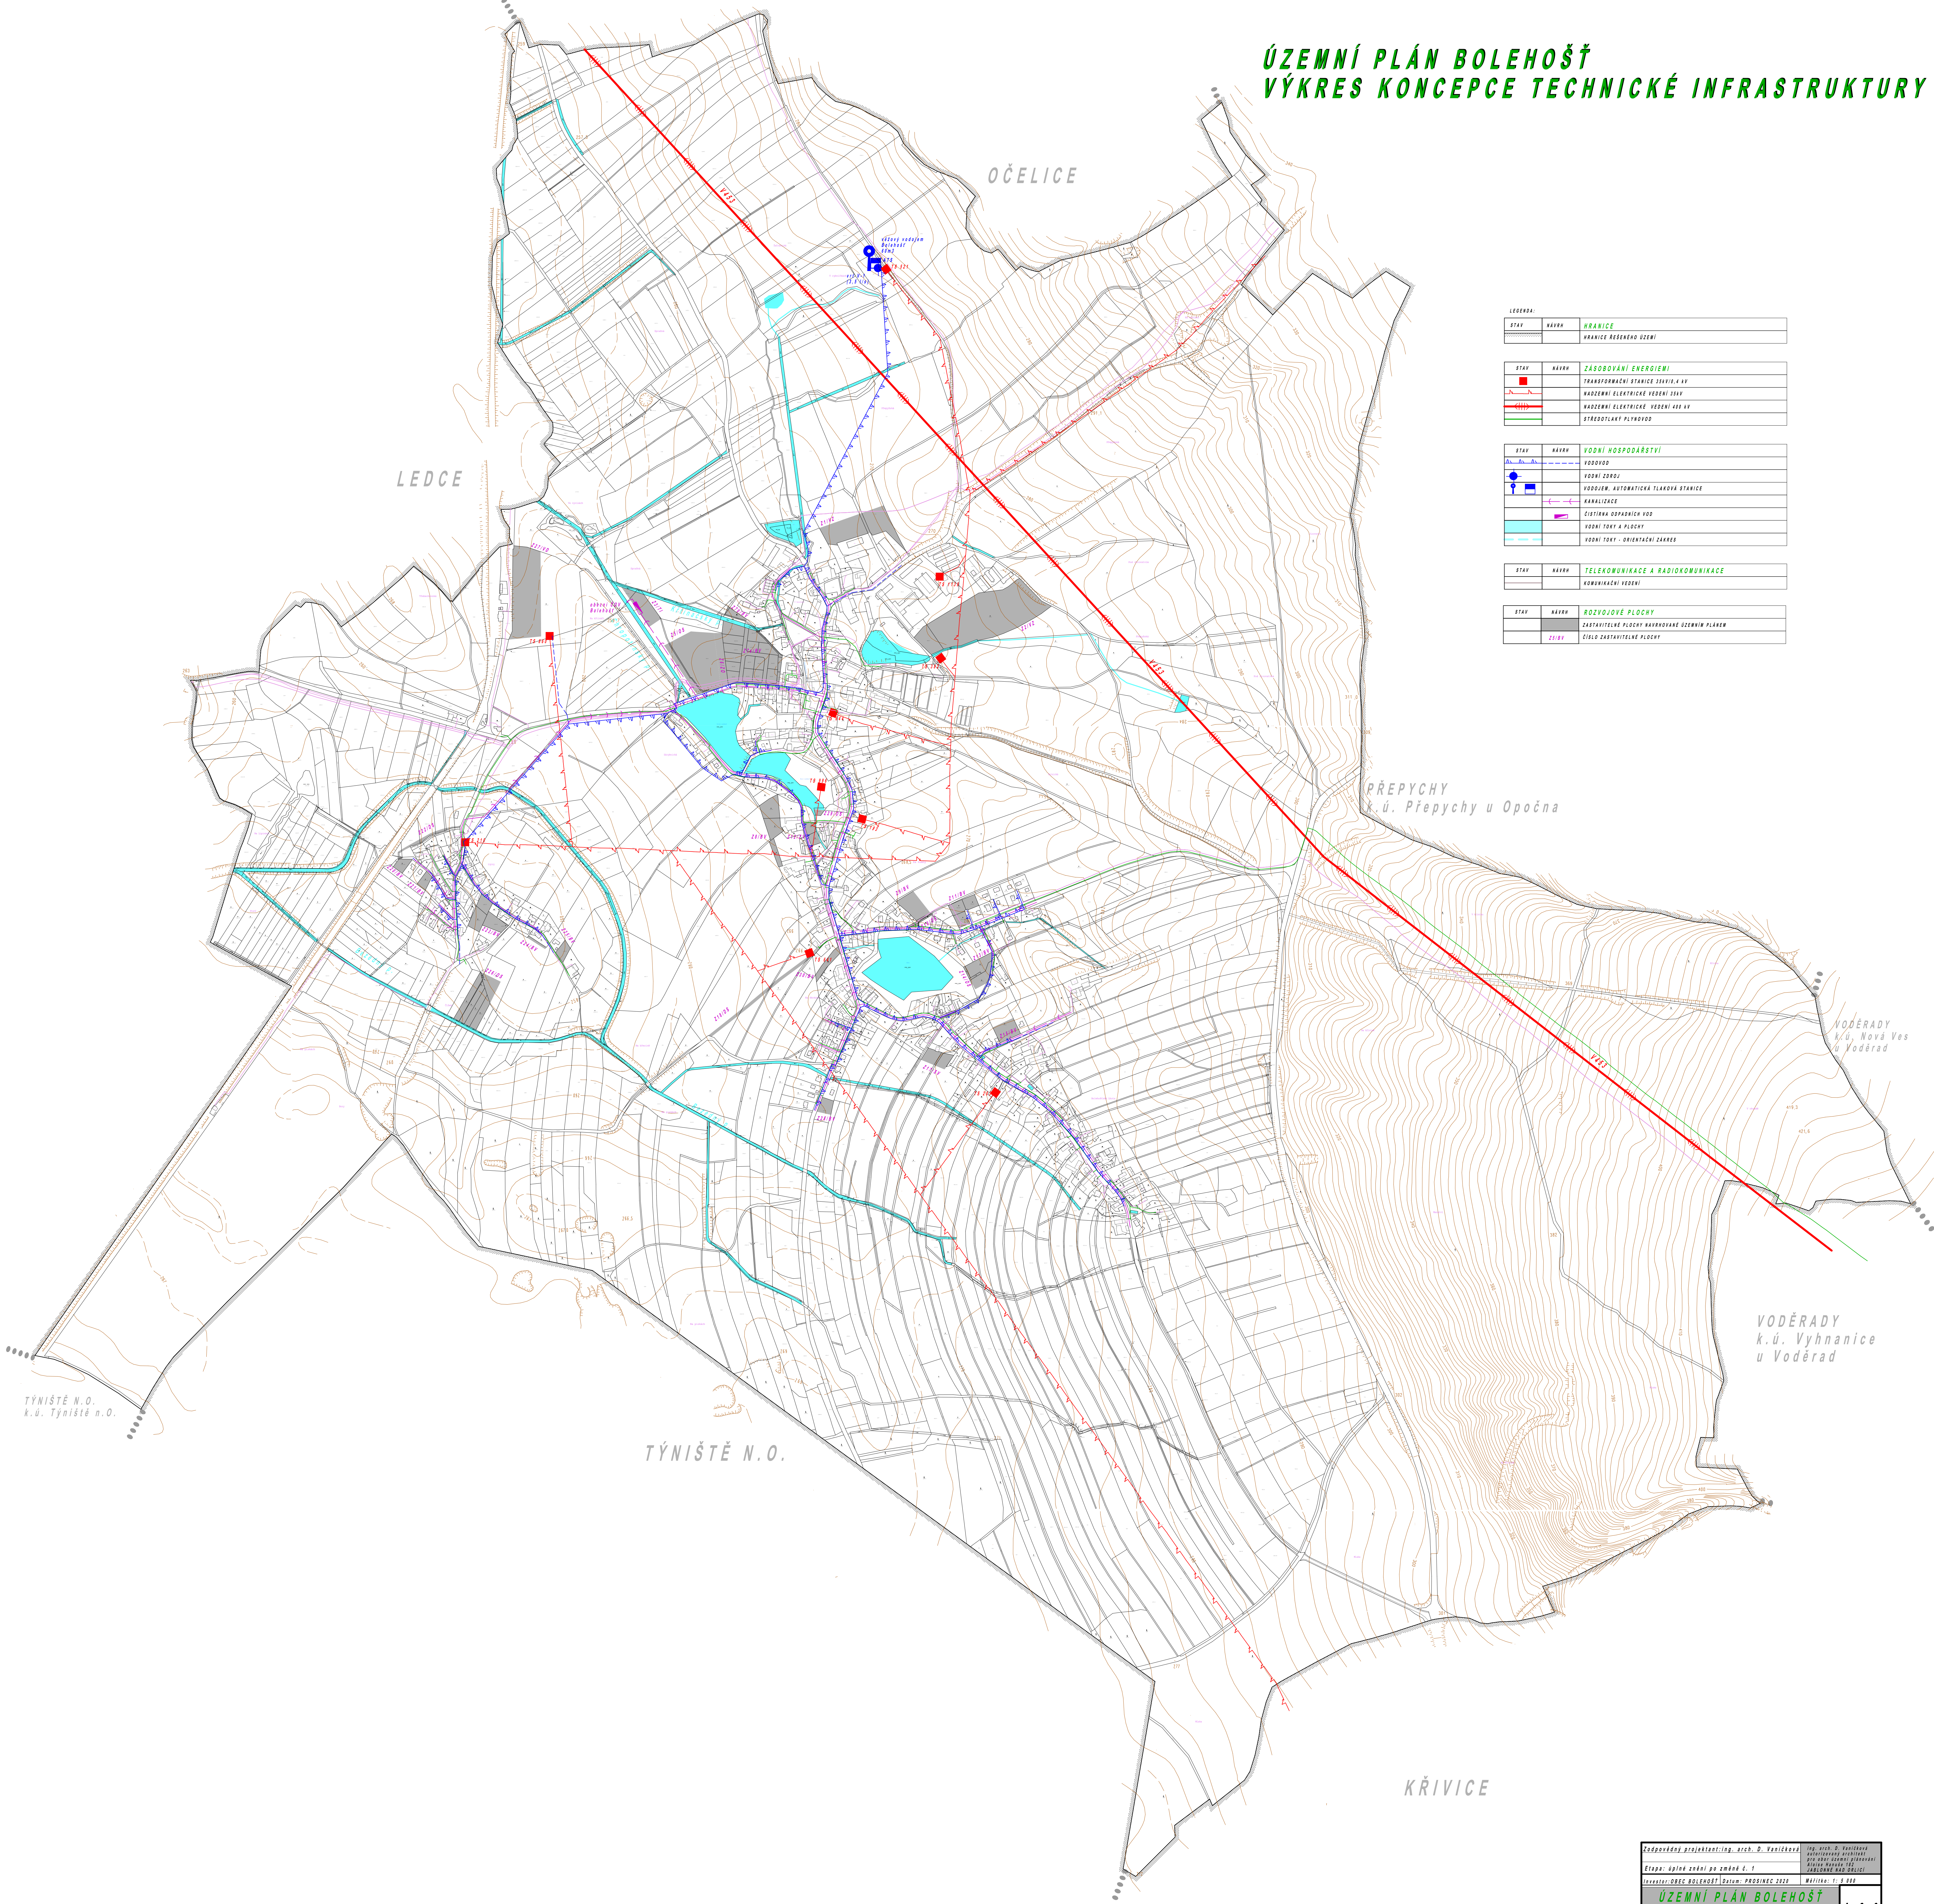

| LEGENDA:                         |       |                                                |
|----------------------------------|-------|------------------------------------------------|
| STAV                             | NÁVRH | HRANICE                                        |
|                                  |       | HRANICE ŘEŠENÉHO ÚZEMÍ                         |
| ZÁSADOVÁNÍ ENERGETIKY            |       |                                                |
|                                  |       | TRANSFORMAČNÍ STANICE STAVBA HV                |
|                                  |       | NADČERNÍ ELEKTRICKÉ VEDENÍ 10KV                |
|                                  |       | NADČERNÍ ELEKTRICKÉ VEDENÍ 400 KV              |
|                                  |       | STŘEDOTLAKÝ PLYNOVOD                           |
| VODNÍ HOSPODÁŘSTVÍ               |       |                                                |
|                                  |       | VODOVOD                                        |
|                                  |       | VODNÍ ZDROJ                                    |
|                                  |       | VODOJEH, AUTOMATICKÁ TLAKOVÁ STANICE           |
|                                  |       | KANALIZACE                                     |
|                                  |       | ČISTIČNA ODPADNÍCH VOD                         |
|                                  |       | VODNÍ TOKY A PLOCHY                            |
|                                  |       | VODNÍ TOKY - ORIENTAČNÍ ZÁKRES                 |
| TELEKOMUNIKACE A RADIOKOMUNIKACE |       |                                                |
|                                  |       | KOMUNICAČNÍ VEDENÍ                             |
| ROZVOJOVÉ PLOCHY                 |       |                                                |
|                                  |       | ZASTAVITELNÉ PLOCHY NADPŮVYŠENÉ ÚZEMNÍM PLÁNEM |
|                                  |       | ČÍSLO ZASTAVITELNÉ PLOCHY                      |