# KOSTELEC NAD ORLICÍ

## Ú Z E M N Í  P L Á N

## ÚPLNÉ ZNĚNÍ PO VYDÁNÍ ZMĚNY č.4

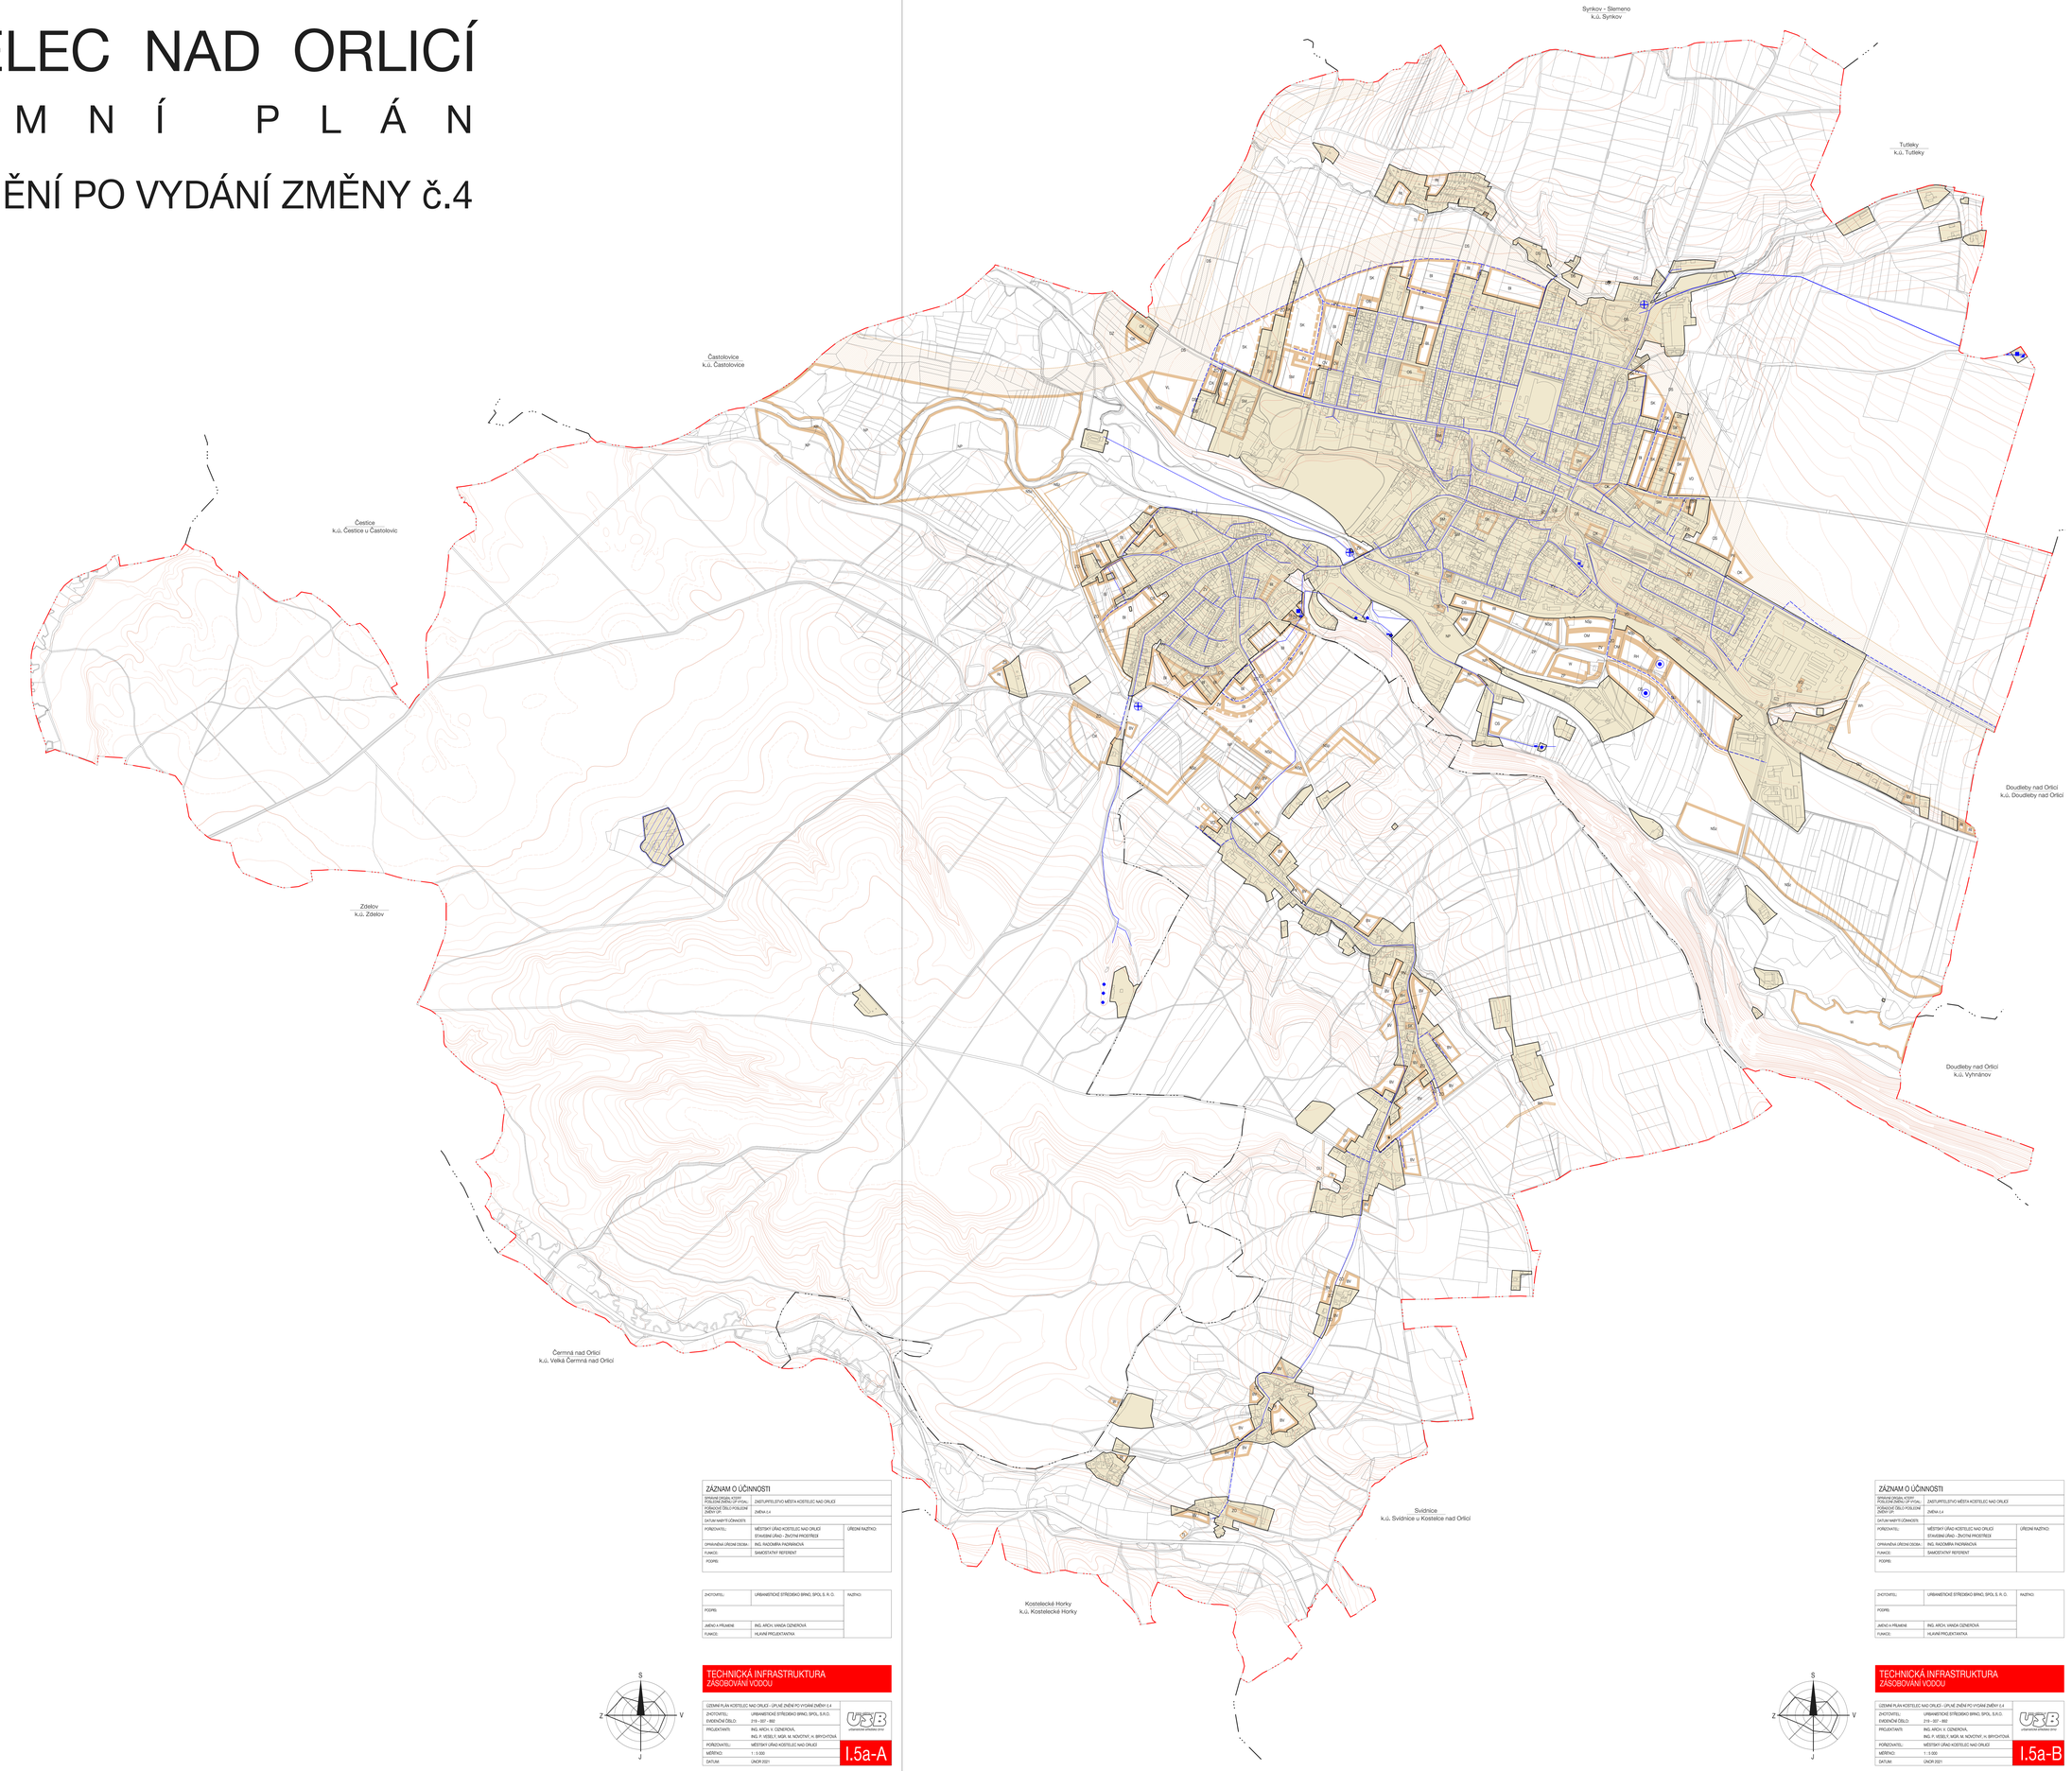


### HRANICE, IDENTIFIKACE PLOCH

- hranice řešeného území
- hranice katastru
- hranice zastavěného území k 30. 3. 2020
- ZV zastavitelné plochy
- PZ přestavbové plochy
- koridory dopravní/technické infrastruktury
- plochy územní rezervy

### ZÁSOBOVÁNÍ VODOU

| STAV | NÁVRH | |
|---|---|---|
| | | hlavní vodovodní řad |
| | | vodovodní řad |
| | | vodojem |
| | | čerpací stanice |
| | | redukční šachta |
| | | vodní zdroj |
| | | pozorovací vrt ČHMÚ |
| | | území s lokálním zásobováním vodou |
| | | odběrné místo pro požární vodu |

### ZÁZNAM O ÚČINNOSTI

| | | |
|---|---|---|
| SPRÁVNÍ ORGÁN, KTERÝ POSLEDNÍ ZMĚNU UP VYDAL: | ZASTUPITELSTVO MĚSTA KOSTELEC NAD ORLICÍ | |
| POŘADOVÉ ČÍSLO POSLEDNÍ ZMĚNY UP: | ZMĚNA č.4 | |
| DATUM NABYTÍ ÚČINNOSTI: | | |
| POŘIZOVATEL: | MĚSTSKÝ ÚŘAD KOSTELEC NAD ORLICÍ<br>STAVEBNÍ ÚŘAD - ŽIVOTNÍ PROSTŘEDÍ | ÚŘEDNÍ RAZÍTKO |
| OPRAVNĚNÁ ÚŘEDNÍ OSOBA: | ING. RADOMÍRA PADRNOVÁ | |
| FUNKCE: | SAMOSTATNÝ REFERENT | |
| PODPIS: | | |

| | | |
|---|---|---|
| ZHOTOVITEL: | URBANISTICKÉ STŘEDISKO BRNO, SPOL S. R. O. | RAZÍTKO |
| PODPIS: | | |
| JMÉNO A PŘÍJMENÍ: | ING. ARCH. VANDA OZNEROVÁ | |
| FUNKCE: | HLAVNÍ PROJEKTANTKA | |




**TECHNICKÁ INFRASTRUKTURA**
**ZÁSOBOVÁNÍ VODOU**

| | |
|---|---|
| ÚZEMNÍ PLÁN KOSTELEC NAD ORLICÍ - ÚPLNÉ ZNĚNÍ PO VYDÁNÍ ZMĚNY č.4 | |
| ZHOTOVITEL: | URBANISTICKÉ STŘEDISKO BRNO, SPOL. S.R.O. |
| EVIDENČNÍ ČÍSLO: | 219 – 007 – 892 |
| PROJEKTANTI: | ING. ARCH. V. OZNEROVÁ,<br>ING. P. VESELÝ, MGR. M. NOVOTNÝ, H. BRYCHTOVÁ |
| POŘIZOVATEL: | MĚSTSKÝ ÚŘAD KOSTELEC NAD ORLICÍ |
| MĚŘÍTKO: | 1 : 5 000 |
| DATUM: | ÚNOR 2021 |

**I.5a-A**

### ZÁZNAM O ÚČINNOSTI

| | | |
|---|---|---|
| SPRÁVNÍ ORGÁN, KTERÝ POSLEDNÍ ZMĚNU UP VYDAL: | ZASTUPITELSTVO MĚSTA KOSTELEC NAD ORLICÍ | |
| POŘADOVÉ ČÍSLO POSLEDNÍ ZMĚNY UP: | ZMĚNA č.4 | |
| DATUM NABYTÍ ÚČINNOSTI: | | |
| POŘIZOVATEL: | MĚSTSKÝ ÚŘAD KOSTELEC NAD ORLICÍ<br>STAVEBNÍ ÚŘAD - ŽIVOTNÍ PROSTŘEDÍ | ÚŘEDNÍ RAZÍTKO |
| OPRAVNĚNÁ ÚŘEDNÍ OSOBA: | ING. RADOMÍRA PADRNOVÁ | |
| FUNKCE: | SAMOSTATNÝ REFERENT | |
| PODPIS: | | |

| | | |
|---|---|---|
| ZHOTOVITEL: | URBANISTICKÉ STŘEDISKO BRNO, SPOL S. R. O. | RAZÍTKO |
| PODPIS: | | |
| JMÉNO A PŘÍJMENÍ: | ING. ARCH. VANDA OZNEROVÁ | |
| FUNKCE: | HLAVNÍ PROJEKTANTKA | |




**TECHNICKÁ INFRASTRUKTURA**
**ZÁSOBOVÁNÍ VODOU**

| | |
|---|---|
| ÚZEMNÍ PLÁN KOSTELEC NAD ORLICÍ - ÚPLNÉ ZNĚNÍ PO VYDÁNÍ ZMĚNY č.4 | |
| ZHOTOVITEL: | URBANISTICKÉ STŘEDISKO BRNO, SPOL. S.R.O. |
| EVIDENČNÍ ČÍSLO: | 219 – 007 – 892 |
| PROJEKTANTI: | ING. ARCH. V. OZNEROVÁ,<br>ING. P. VESELÝ, MGR. M. NOVOTNÝ, H. BRYCHTOVÁ |
| POŘIZOVATEL: | MĚSTSKÝ ÚŘAD KOSTELEC NAD ORLICÍ |
| MĚŘÍTKO: | 1 : 5 000 |
| DATUM: | ÚNOR 2021 |

**I.5a-B**