KOSTELEC NAD ORLICÍ

Ú Z E M N Í P L Á N

ÚPLNÉ ZNĚNÍ PO VYDÁNÍ ZMĚNY č.4

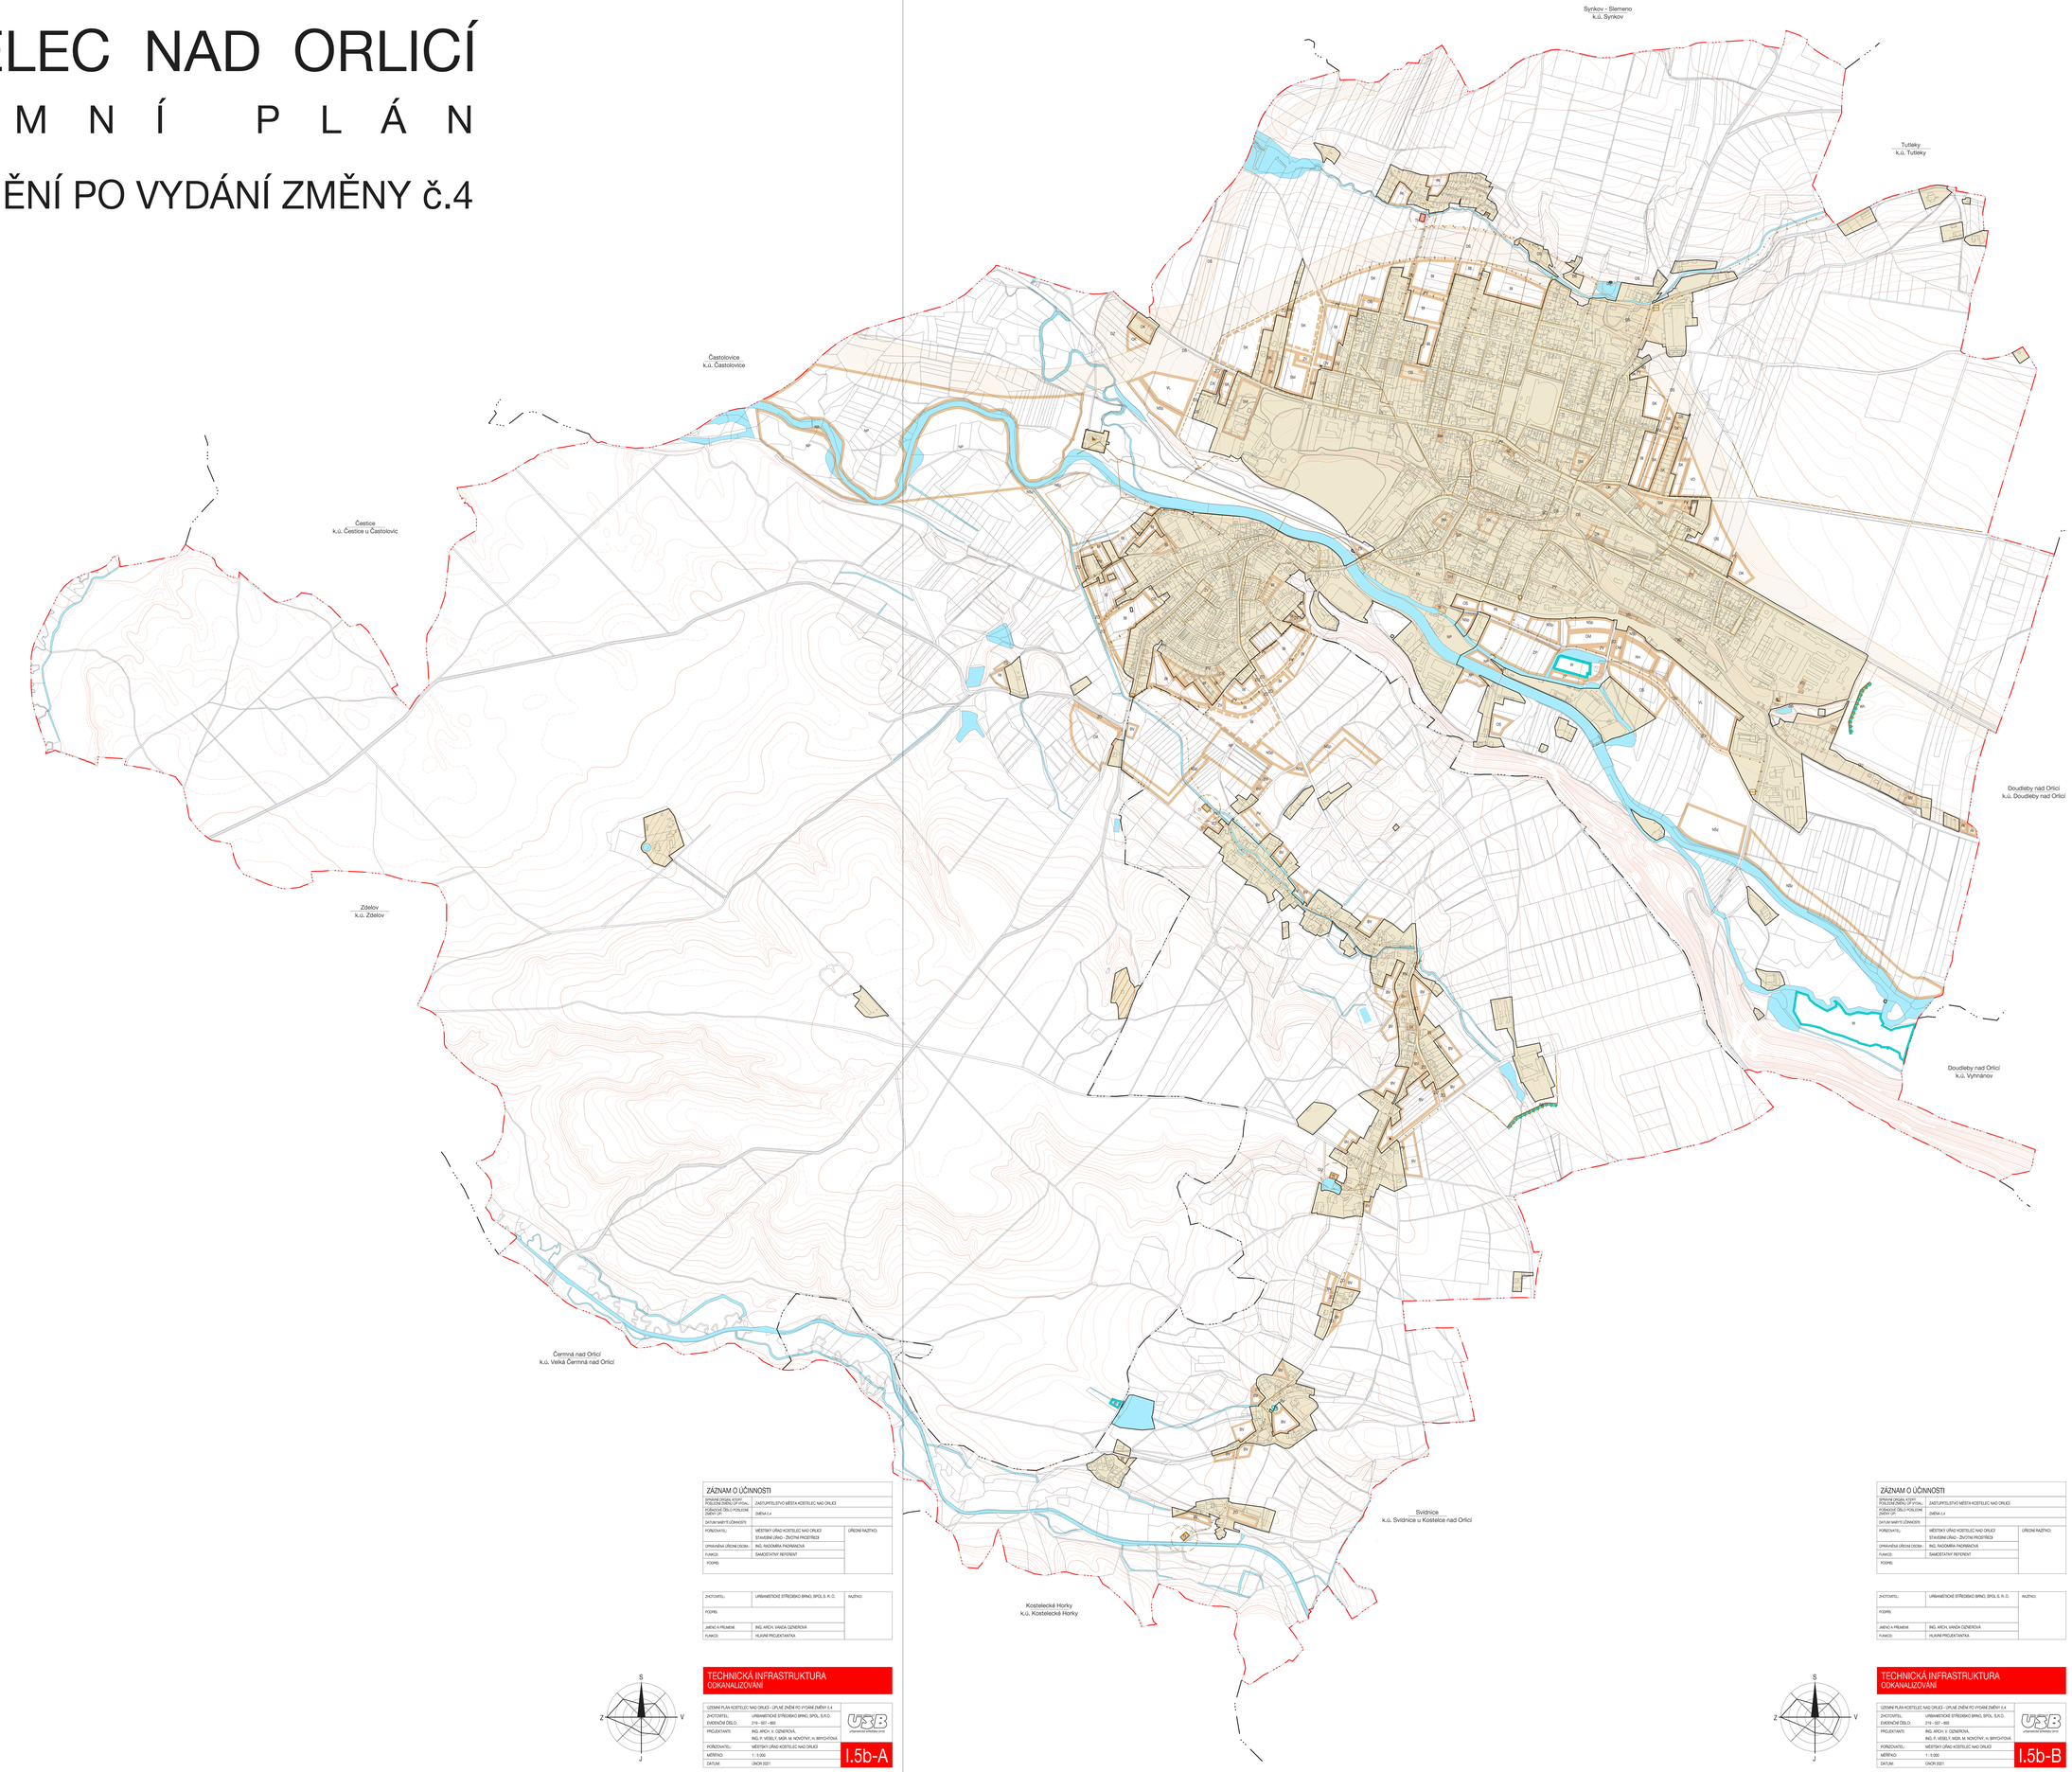

HRANICE, IDENTIFIKACE PLOCH

	hranice řešeného území
	hranice katastru
	hranice zastavěného území k 30. 3. 2020
BV	zastavitelné plochy
SK	přestavbové plochy
	koridory dopravní infrastruktury
	plochy územní rezervy

ODKANALIZOVÁNÍ

STAV	NÁVRH	
		hlavní kmenová stoka
		jednotná kanalizace
		splaškové kanalizace
		dešťová kanalizace
		kanalizační výtlak
		otevřený záchytný příkop
		přečerpávací stanice
		bodrý čistírna odpadních vod
		odlehčovací komora
		hráz záchytného poldru
		vodní toky a plochy
		územní s lokálním znečišťováním odpadních vod

ZÁZNAM O ÚČINNOSTI		
SPRÁVNÍ ORGÁN, KTERÝ POSLEDNÍ ZMĚNU ÚP VYDAL:	ZASTUPITELSTVO MĚSTA KOSTELEC NAD ORLICÍ	
POŘADOVÉ ČÍSLO POSLEDNÍ ZMĚNY ÚP:	ZMĚNA č.4	
DATUM NABYTÍ ÚČINNOSTI:		
POŘIZOVATEL:	MĚSTSKÝ ÚŘAD KOSTELEC NAD ORLICÍ STAVEBNÍ ÚŘAD - ŽIVOTNÍ PROSTŘEDÍ	ÚŘEDNÍ RAZÍTKO
OPRÁVNĚNÁ ÚŘEDNÍ OSOBA:	ING. RADOMÍRA PADRNOVÁ	
FUNKCE:	SAMOSTATNÝ REFERENT	
PODPIS:		

ZHOTOVITEL:	URBANISTICKÉ STŘEDISKO BRNO, SPOL S. R. O.	RAZÍTKO
PODPIS:		
JMÉNO A PŘÍJMENÍ:	ING. ARCH. VANDA DZNEROVÁ	
FUNKCE:	HLAVNÍ PROJEKTANTKA	

TECHNICKÁ INFRASTRUKTURA
ODKANALIZOVÁNÍ

ÚZEMNÍ PLÁN KOSTELEC NAD ORLICÍ - ÚPLNÉ ZNĚNÍ PO VYDÁNÍ ZMĚNY č.4		
ZHOTOVITEL:	URBANISTICKÉ STŘEDISKO BRNO, SPOL. S.R.O.	
EVIDENČNÍ ČÍSLO:	219 – 337 – 892	
PROJEKTANTI:	ING. ARCH. V. DZNEROVÁ, ING. P. VESELÝ, MGR. M. NOVOTNÝ, H. BRYCHTOVÁ	
POŘIZOVATEL:	MĚSTSKÝ ÚŘAD KOSTELEC NAD ORLICÍ	
MĚŘÍTKO:	1 : 5 000	
DATUM:	ÚNOR 2021	

I.5b-A

ZÁZNAM O ÚČINNOSTI		
SPRÁVNÍ ORGÁN, KTERÝ POSLEDNÍ ZMĚNU ÚP VYDAL:	ZASTUPITELSTVO MĚSTA KOSTELEC NAD ORLICÍ	
POŘADOVÉ ČÍSLO POSLEDNÍ ZMĚNY ÚP:	ZMĚNA č.4	
DATUM NABYTÍ ÚČINNOSTI:		
POŘIZOVATEL:	MĚSTSKÝ ÚŘAD KOSTELEC NAD ORLICÍ STAVEBNÍ ÚŘAD - ŽIVOTNÍ PROSTŘEDÍ	ÚŘEDNÍ RAZÍTKO
OPRÁVNĚNÁ ÚŘEDNÍ OSOBA:	ING. RADOMÍRA PADRNOVÁ	
FUNKCE:	SAMOSTATNÝ REFERENT	
PODPIS:		

ZHOTOVITEL:	URBANISTICKÉ STŘEDISKO BRNO, SPOL S. R. O.	RAZÍTKO
PODPIS:		
JMÉNO A PŘÍJMENÍ:	ING. ARCH. VANDA DZNEROVÁ	
FUNKCE:	HLAVNÍ PROJEKTANTKA	

TECHNICKÁ INFRASTRUKTURA
ODKANALIZOVÁNÍ

ÚZEMNÍ PLÁN KOSTELEC NAD ORLICÍ - ÚPLNÉ ZNĚNÍ PO VYDÁNÍ ZMĚNY č.4		
ZHOTOVITEL:	URBANISTICKÉ STŘEDISKO BRNO, SPOL. S.R.O.	
EVIDENČNÍ ČÍSLO:	219 – 337 – 892	
PROJEKTANTI:	ING. ARCH. V. DZNEROVÁ, ING. P. VESELÝ, MGR. M. NOVOTNÝ, H. BRYCHTOVÁ	
POŘIZOVATEL:	MĚSTSKÝ ÚŘAD KOSTELEC NAD ORLICÍ	
MĚŘÍTKO:	1 : 5 000	
DATUM:	ÚNOR 2021	

I.5b-B