KOSTELEC NAD ORLICÍ

Ú Z E M N Í P L Á N

ÚPLNÉ ZNĚNÍ PO VYDÁNÍ ZMĚNY č.4

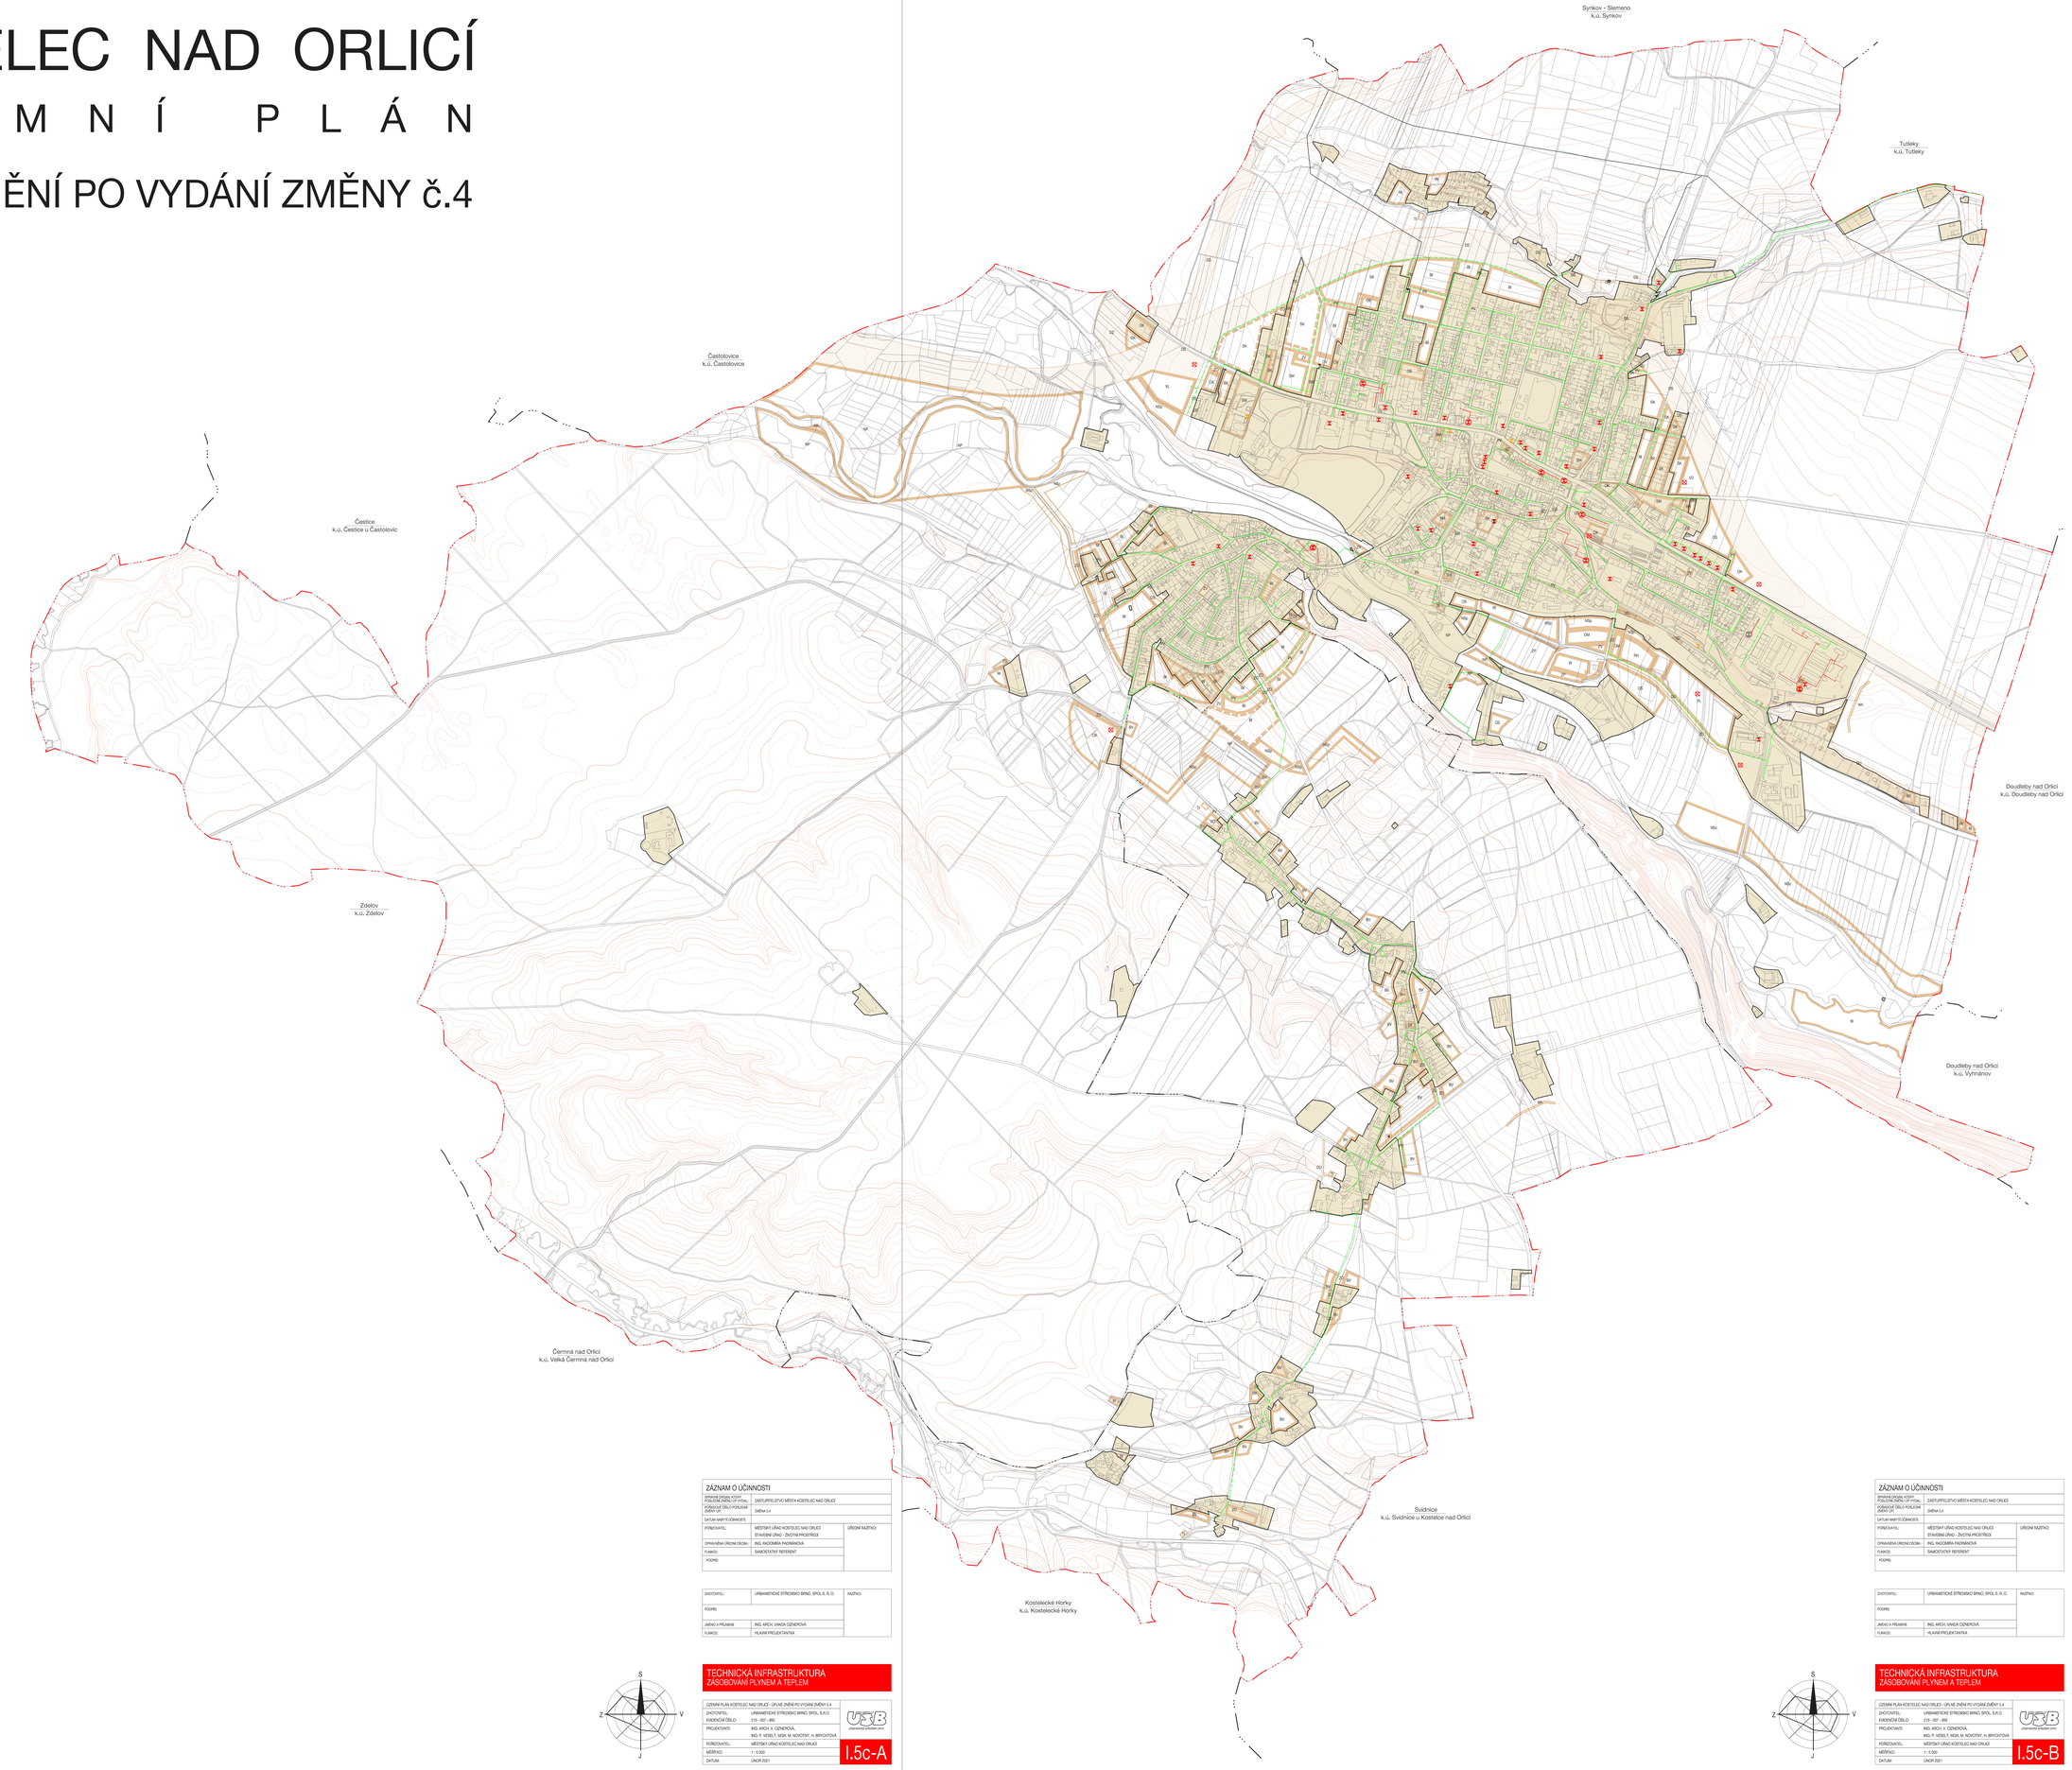

HRANICE, IDENTIFIKACE PLOCH

	hranice řešeného území
	hranice katastru
	hranice zastavěného území k 30. 3. 2020
SV	zastavitelné plochy
BI	přestavbové plochy
	koridory dopravní/technické infrastruktury
	plochy územní rezervy

ZÁSOBOVÁNÍ PLYNEM A TEPLEM

STAV	NÁVRH	
		VTL plynovod
		VTL regulační stanice
		STL plynovod
		samostatná plynová kotelna
		plynová kotelna pro více objektů
		kotelna na dřevní odpad
		uhelná kotelna
		kotelna na LTO
		rozvody tepla

ZÁZNAM O ÚČINNOSTI		
SPRÁVNÍ ORGÁN, KTERÝ POSLEDNÍ ZMĚNU ÚP VYDAL:	ZASTUPITELSTVO MĚSTA KOSTELEC NAD ORLICÍ	
POŘADOVÉ ČÍSLO POSLEDNÍ ZMĚNY ÚP:	ZMĚNA č.4	
DATUM NABYTÍ ÚČINNOSTI:		
POŘIZOVATEL:	MĚSTSKÝ ÚŘAD KOSTELEC NAD ORLICÍ STAVEBNÍ ÚŘAD - ŽIVOTNÍ PROSTŘEDÍ	ÚŘEDNÍ RAZÍTKO
OPRAVNĚNÁ ÚŘEDNÍ OSOBA:	ING. RADOMÍRA PADRNOVÁ	
FUNKCE:	SAMOSTATNÝ REFERENT	
PODPIS:		

ZHOTOVITEL:	URBANISTICKÉ STŘEDISKO BRNO, SPOL. S R. O.	RAZÍTKO
PODPIS:		
JMÉNO A PŘÍJMENÍ:	ING. ARCH. VANDA OZNEROVÁ	
FUNKCE:	HLAVNÍ PROJEKTANTKA	

TECHNICKÁ INFRASTRUKTURA
ZÁSOBOVÁNÍ PLYNEM A TEPLEM

ÚZEMNÍ PLÁN KOSTELEC NAD ORLICÍ - ÚPLNÉ ZNĚNÍ PO VYDÁNÍ ZMĚNY č.4	
ZHOTOVITEL:	URBANISTICKÉ STŘEDISKO BRNO, SPOL. S R.O.
EVIDENČNÍ ČÍSLO:	219 – 007 – 892
PROJEKTANTI:	ING. ARCH. V. OZNEROVÁ, ING. P. VESELÝ, MGR. M. NOVOTNÝ, H. BRYCHTOVÁ
POŘIZOVATEL:	MĚSTSKÝ ÚŘAD KOSTELEC NAD ORLICÍ
MĚŘÍTKO:	1 : 5 000
DATUM:	ÚNOR 2021

I.5c-A

ZÁZNAM O ÚČINNOSTI		
SPRÁVNÍ ORGÁN, KTERÝ POSLEDNÍ ZMĚNU ÚP VYDAL:	ZASTUPITELSTVO MĚSTA KOSTELEC NAD ORLICÍ	
POŘADOVÉ ČÍSLO POSLEDNÍ ZMĚNY ÚP:	ZMĚNA č.4	
DATUM NABYTÍ ÚČINNOSTI:		
POŘIZOVATEL:	MĚSTSKÝ ÚŘAD KOSTELEC NAD ORLICÍ STAVEBNÍ ÚŘAD - ŽIVOTNÍ PROSTŘEDÍ	ÚŘEDNÍ RAZÍTKO
OPRAVNĚNÁ ÚŘEDNÍ OSOBA:	ING. RADOMÍRA PADRNOVÁ	
FUNKCE:	SAMOSTATNÝ REFERENT	
PODPIS:		

ZHOTOVITEL:	URBANISTICKÉ STŘEDISKO BRNO, SPOL. S R. O.	RAZÍTKO
PODPIS:		
JMÉNO A PŘÍJMENÍ:	ING. ARCH. VANDA OZNEROVÁ	
FUNKCE:	HLAVNÍ PROJEKTANTKA	

TECHNICKÁ INFRASTRUKTURA
ZÁSOBOVÁNÍ PLYNEM A TEPLEM

ÚZEMNÍ PLÁN KOSTELEC NAD ORLICÍ - ÚPLNÉ ZNĚNÍ PO VYDÁNÍ ZMĚNY č.4	
ZHOTOVITEL:	URBANISTICKÉ STŘEDISKO BRNO, SPOL. S R.O.
EVIDENČNÍ ČÍSLO:	219 – 007 – 892
PROJEKTANTI:	ING. ARCH. V. OZNEROVÁ, ING. P. VESELÝ, MGR. M. NOVOTNÝ, H. BRYCHTOVÁ
POŘIZOVATEL:	MĚSTSKÝ ÚŘAD KOSTELEC NAD ORLICÍ
MĚŘÍTKO:	1 : 5 000
DATUM:	ÚNOR 2021

I.5c-B