


ÚZEMNÍ PLÁN HRIBINY-LEDSKÁ VÝKRES KONCEPCE TECHNICKÉ INFRASTRUKTURY

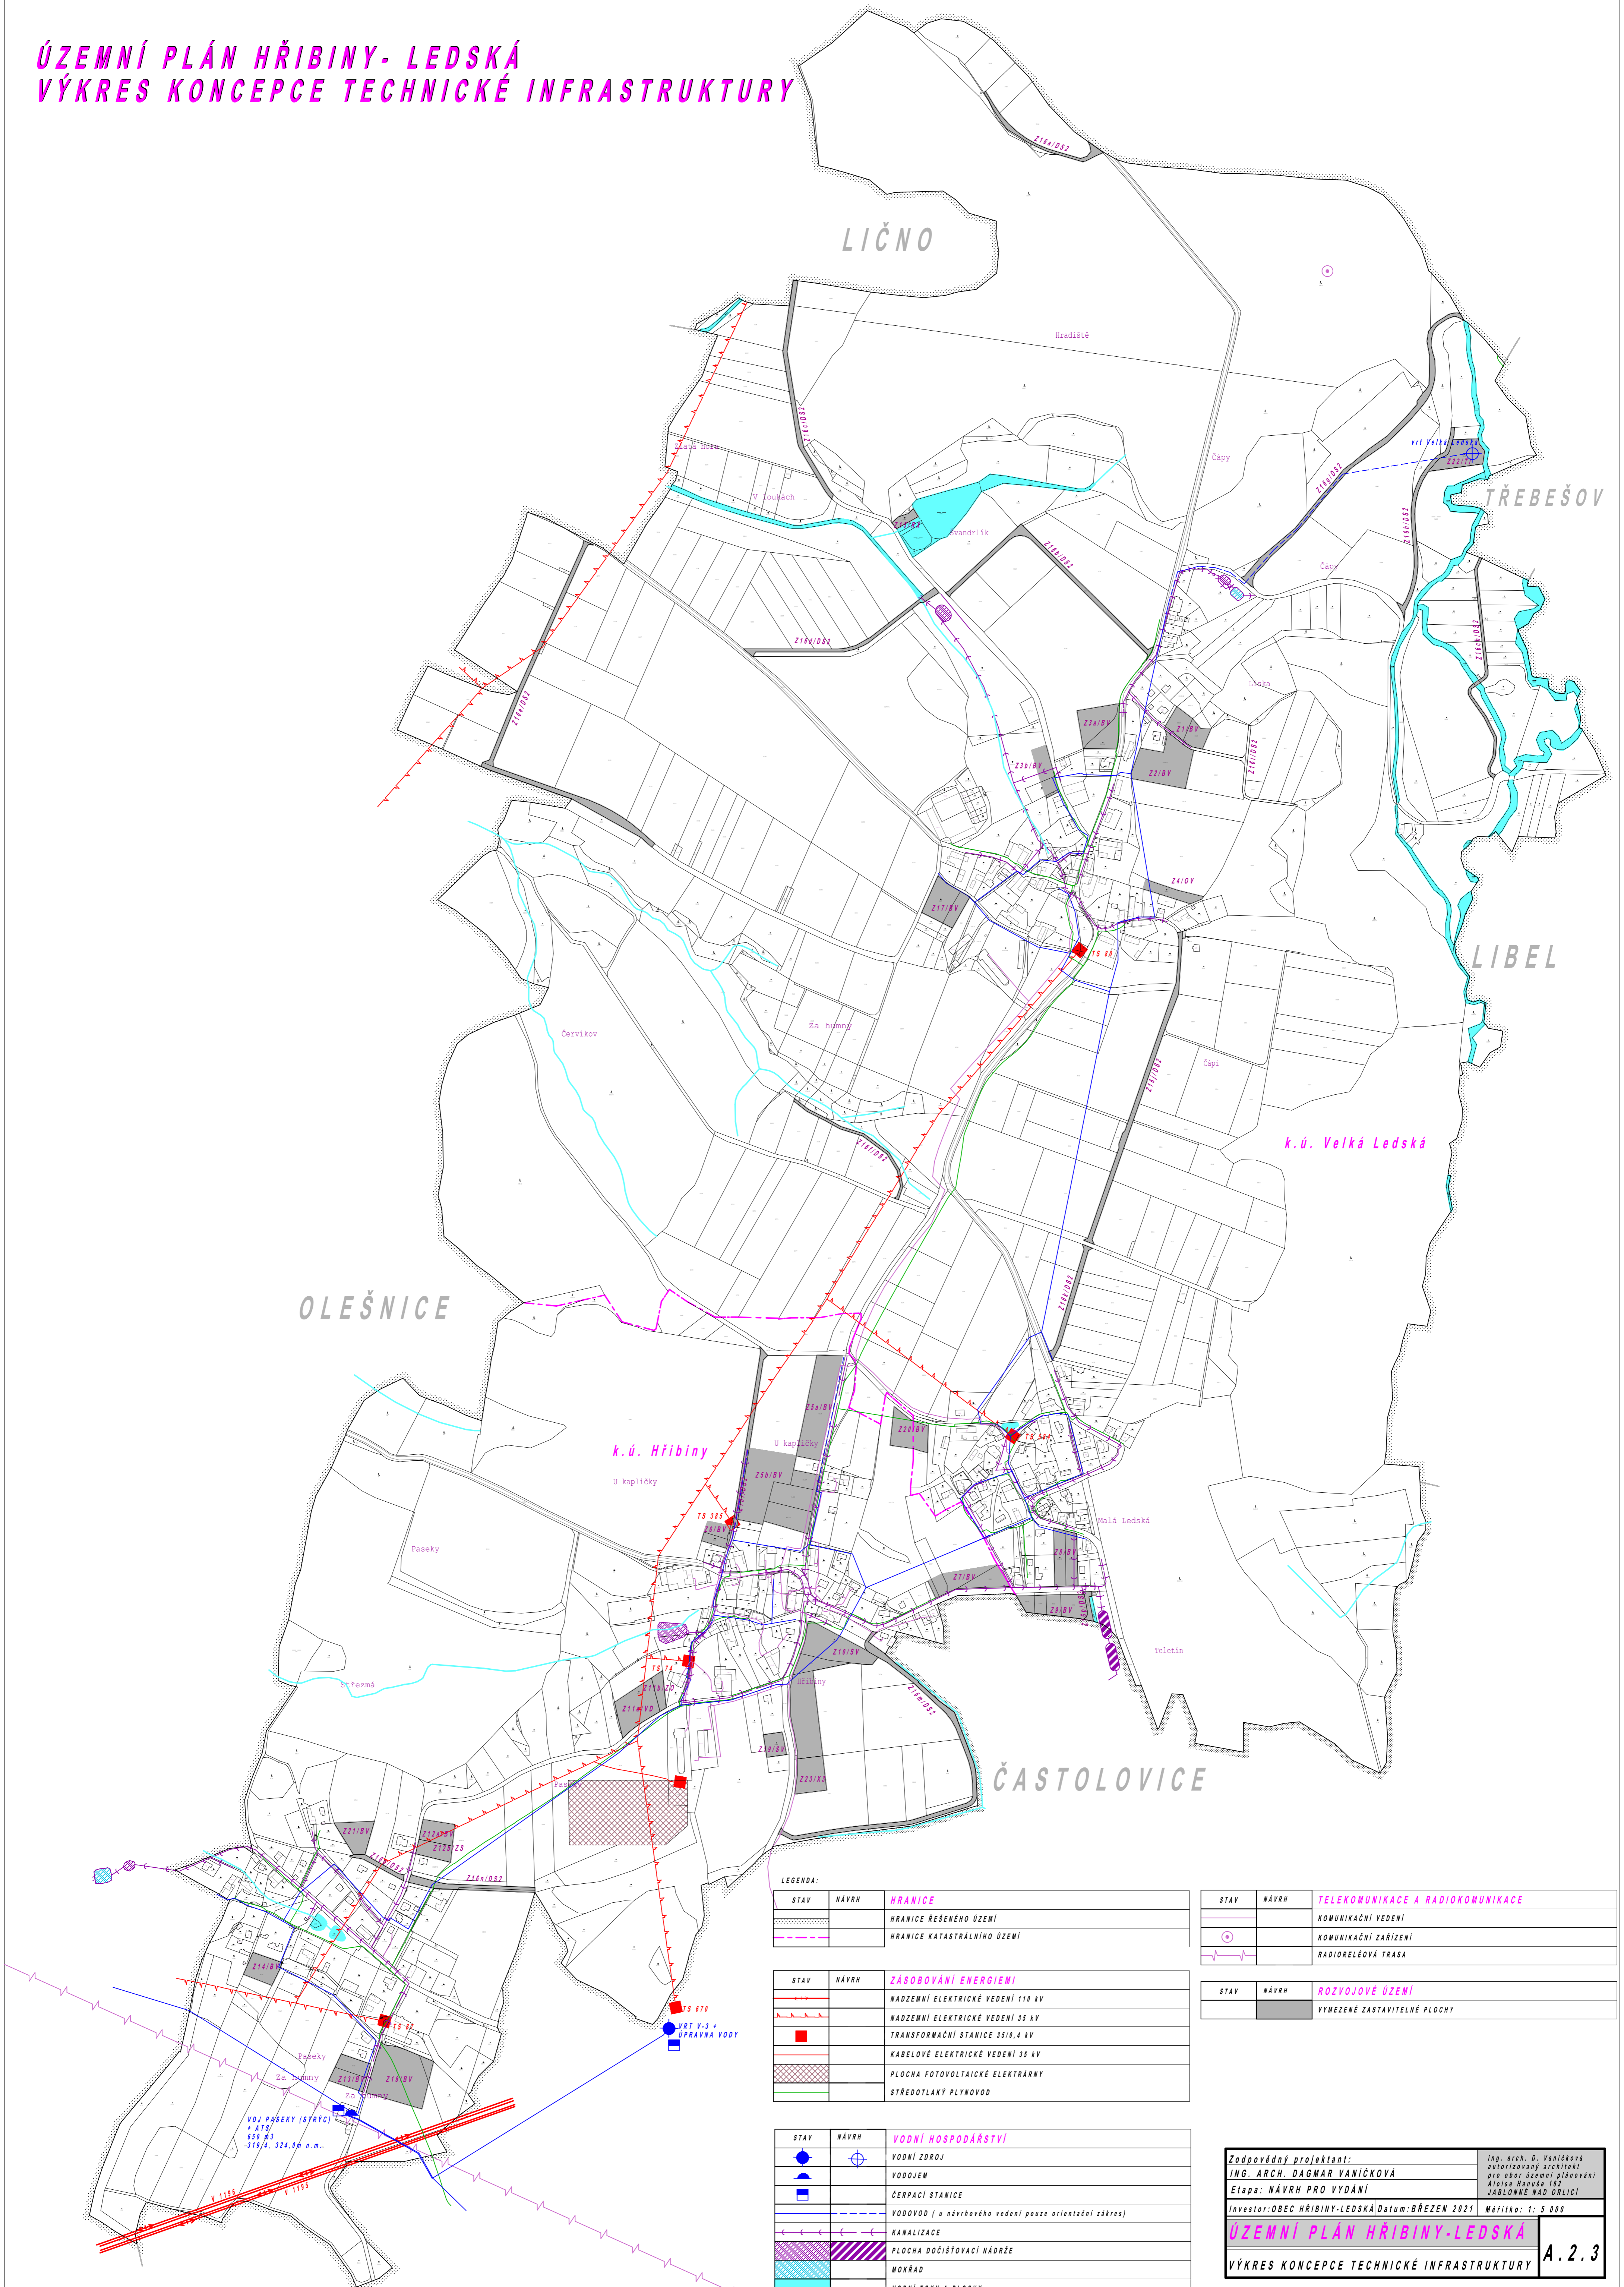

LEGENDA:

STAV	NÁVRH	HRANICE
		HRANICE ŘEŠENÉHO ÚZEMÍ
		HRANICE KATASTRÁLNÍHO ÚZEMÍ

STAV	NÁVRH	ZÁSOBOVÁNÍ ENERGIEMÍ
		NADZEMNÍ ELEKTRICKÉ VEDENÍ 110 kV
		NADZEMNÍ ELEKTRICKÉ VEDENÍ 35 kV
		TRANSFORMAČNÍ STANICE 35/10, 4 kV
		KABELOVÉ ELEKTRICKÉ VEDENÍ 35 kV
		PLOCHA FOTOVOLTAICKÉ ELEKTRÁRNY
		STŘEDOTLAKÝ PLYNOVOD

STAV	NÁVRH	TELEKOMUNIKACE A RADIOKOMUNIKACE
		KOMUNIKAČNÍ VEDENÍ
		KOMUNIKAČNÍ ZAŘÍZENÍ
		RADIORELEOVÁ TRASA

STAV	NÁVRH	ROZVOJOVÉ ÚZEMÍ
		VYMEZENÉ ZASTAVITELNÉ PLOCHY

STAV	NÁVRH	VODNÍ HOSPODÁŘSTVÍ
		VODNÍ ZDROJ
		VODOJEM
		ČERPAČÍ STANICE
		VODOVOD (v návrhového vedení pouze orientační zázkes)
		KANALIZACE
		PLOCHA DOČIŠŤOVACÍ NÁDRŽE
		MOKRAD
		VODNÍ TOKY A PLOCHY

Zodpovědný projektant:
ING. ARCH. DAGMAR VANÍČKOVÁ
 Etapa: NÁVRH PRO VYDÁNÍ
 Investor: OBEC HRIBINY-LEDSKÁ Datum: BŘEZEN 2021 Měřítko: 1: 5 000

Ing. arch. D. Vaníčková
 autorizovaný architekt
 pro obor územní plánování
 Adresa: Husova 182
 JABLONĚVÁ NAD ORLICI

ÚZEMNÍ PLÁN HRIBINY-LEDSKÁ
 VÝKRES KONCEPCE TECHNICKÉ INFRASTRUKTURY **A.2.3**