



Městský úřad Kostelec nad Orlicí

stavební úřad – životní prostředí

Palackého náměstí 38, 517 41 Kostelec nad Orlicí

č.j.: SUŽP 3542/16-23290/16-la

spisový znak: 328.3

Vyřizuje: Adamovská Lenka

V Kostelci nad Orlicí, dne 21. prosince 2016

Žadatel - stavebník:

(účastník řízení dle § 27 odst. 1 písm. a) správního řádu a dle § 85 odst. 1 písm. a) stavebního zákona)

ČEZ Distribuce a.s., IČ 247 29 035, Teplická 874/8, 405 02 Děčín IV – Podmokly

zastoupený na základě plné moci společnosti:

MONTPROJEKT, a.s. IČO 284 94 032, Arnošta z Pardubic 2082, 531 17 Pardubice,

Ing. Jan Libal

VEŘEJNÁ VÝHLÁŠKA

ROZHODNUTÍ

Dne 21.10.2016 podal výše uvedený žadatel u zdejšího stavebního úřadu žádost o vydání rozhodnutí o umístění stavby kabelového vedení NN „č.IE -12-2005939, Kostelec n.O.-TS RK_0027- rek.vývodů knn“, na pozemcích parc.č. 294/43, 294/16, 294/15, 294/14, 1191/3, 1191/20, 306/70 v obci Kostelec nad Orlicí a kat. území Kostelecká Lhota a na pozemcích parc.č. 3134, 3135/2, 1515, 3421, 3422, 1621/2, 1620, 1618/1, 1616, 1613, 1611, 1609, 1607, 1605, 1600, 1598, 1596, 1590, 4187, 1659/1, 1658, 1655, 1656, 1653, 1651, 1649, 1647, 1645, 1644, 1643, 1641, 1639, 1637, 1635, 1633, 1631, 1630/1, 1628, 1627, 1625 a 1661 v obci a kat. území Kostelec nad Orlicí. Dnem podání žádosti bylo ve smyslu § 44 odst. 1 správního řádu zahájeno územní řízení.

Městský úřad Kostelec nad Orlicí, stavební úřad – životní prostředí, jako obecný stavební úřad příslušný podle § 13 odst. 1 písm. c) zákona č. 183/2006 Sb., o územním plánování a stavebním řádu, (dále jen „stavební zákon“) a jako místně příslušný stavební úřad podle ustanovení § 11 zákona č. 500/2004 Sb., správní řád, posoudil výše uvedenou žádost v územním řízení podle § 84 – 90 stavebního zákona a na základě provedeného řízení podle § 92 stavebního zákona a § 9 zákona č. 503/2006 Sb., o podrobnější úpravě územního rozhodování, územního opatření a stavebního řádu v platném znění, vydává

územní rozhodnutí č. 8/2016

o umístění stavby

kabelového vedení NN

„č.IE -12-2005939, Kostelec n.O.-TS RK_0027- rek.vývodů knn“,

na pozemcích parc.č. 294/43 (orná půda), 294/16 (orná půda), 294/15 (orná půda), 294/14 (orná půda), 1191/3 (vodní plocha), 1191/20 (vodní plocha), 306/70 (trvalý travní porost) v obci Kostelec nad Orlicí a kat. území Kostelecká Lhota a na pozemcích parc.č. 3134 (zastavěná plocha a nádvoří), 3135/2 (trvalý travní porost), 1515 (ostatní plocha), 3421 (lesní pozemek), 3422 (zastavěná plocha a

nádvoří), 1621/2 (trvalý travní porost), 1620 (trvalý travní porost), 1618/1 (zahrada), 1616 (zastavěná plocha a nádvoří), 1613 (zastavěná plocha a nádvoří), 1611 (zastavěná plocha a nádvoří), 1609 (zastavěná plocha a nádvoří), 1607 (zastavěná plocha a nádvoří), 1605 (zastavěná plocha a nádvoří), 1600 (zastavěná plocha a nádvoří), 1598 (zastavěná plocha a nádvoří), 1596 (zastavěná plocha a nádvoří), 1590 (zastavěná plocha a nádvoří), 4187 (zastavěná plocha a nádvoří), 1659/1 (zastavěná plocha a nádvoří), 1658 (zahrada), 1655 (zastavěná plocha a nádvoří), 1656 (zahrada), 1653 (zastavěná plocha a nádvoří), 1651 (zastavěná plocha a nádvoří), 1649 (zastavěná plocha a nádvoří), 1647 (zastavěná plocha a nádvoří), 1645 (zastavěná plocha a nádvoří), 1644 (zahrada), 1643 (zastavěná plocha a nádvoří), 1641 (zastavěná plocha a nádvoří), 1639 (zastavěná plocha a nádvoří), 1637 (zastavěná plocha a nádvoří), 1635 (zastavěná plocha a nádvoří), 1633 (zastavěná plocha a nádvoří), 1631 (zastavěná plocha a nádvoří), 1630/1 (zahrada), 1628 (zahrada), 1627 (zastavěná plocha a nádvoří), 1625 (zastavěná plocha a nádvoří) a 1661 (ostatní plocha) v obci a kat. území Kostelec nad Orlicí.

Popis stavby:

Stávající venkovní vedení nn 1kV v ulici Chaloupkova bude demontováno (stávající sloupy, stěšníky, konzoly, vodiče a závesné kably) a nahrazeno novým kabelovým vedením uloženým v zemi.

Ze stávající transformační stanice TS RK 0027 VODARNA SKALA budou vyvedeny dva nové kably v trase venkovního vedení směrem k silnici III. tř. č. 3162. Jeden kabel povede podél silnice jižně k č.p. 1003. Druhý kabel povede podél silnice severně, pod Lhotským potokem, až do rozpojovací skříně R341. Odtud povede hlavní kabelová trasa chodníkem - západní stranou ulice Chaloupkova - až k křižovatce ulic Chaloupkova a Na Spravedlnosti do rozpojovací skříně R348. V trase kabelu budou u jednotlivých odběrných míst na pozemcích odběratelů (za plotem) umístovány nové pojistkové pilíře. Jednotlivá odběrná místa budou postupně přepojována do nových pojistkových pilířů - z pilířů budou provedena nová hlavní domovní vedení do stávajících elektroměrových rozvaděčů.

Pojistkové pilíře u domů na východní straně ulice budou připojeny kabely, které povedou z hlavní kabelové trasy pod silnicí. Silnice bude křižena celkem na osmi místech (celkem 10 protlaků - nebude-li možné provést protlak, bude proveden překop).

Betonový sloup (č. 1115) na rohu ulice Chaloupkova a Na Spravedlnosti bude vyměněn za nový ve stejném místě. Venkovní vedení bude ponecháno před č.p. 617, 618 a 619 (betonový sloup č. 1113a konzola č.1114 na č.p. 619) a dále u č.p. 843 (zelezný sloup č. 1111 a konzola č.1112 na č.p. 843). Důvodem je nesouhlas vlastníků č.p. 617 a 843 s plánovanou rekonstrukcí.

Celková délka trasy projektovaných kabelů je cca 850 m, kably budou uloženy dle ČSN 73 6005. Přeložky inženýrských sítí nebudou prováděny. Nové kabelové vedení nn 1 kV bude napojeno ve stávající transformační stanici TS_RK_0027 ze stávajícího rozvaděče nn. Kabelové vedení bude uloženo v kabelovém výkopu.

Na stávající věžové zděné transformační stanici bude opravena stavební část- izolace a sanace zdíva, oprava fasády a vnitřních omíttek.

Nové kably budou po většinu trasy uloženy podél v silničním pozemku (p.č. 1515) v min. hloubce 1,1 m v plastových žlabech nebo v plast. chráničkách. Při křižení silnice protlakem bude kabel uložen min. 1,3 m hluboko také v chráničce. V části trasy - od TS RK_0027 k silnici, dále podél silnice jižně k č.p. 1003 a severně k rozpojovací skříně R341 budou kably uloženy bez mechanické ochrany v min. hloubce 70 cm (volný terén). Při křižení vodního toku Lhotský potok bude kabel uložen min. 1,2 m pod dnem. V části pozemku p.č. 1620 bude kabel uložen min. 1 m hluboko do chráničky (budoucí vjezd). Vyústění kabelů z ochranných konstrukcí (chrániček, žlabů) bude upraveno např. těsnící pěnou tak, aby nedošlo ke střílení kabelů.

Pro umístění a provedení stavby se stanovují tyto podmínky:

1. Výše uvedená stavba bude umístěna na pozemcích parc.č. 294/43, 294/16, 294/15, 294/14, 1191/3, 1191/20, 306/70 v obci Kostelec nad Orlicí a kat. území Kostelecká Lhota a na

- pozemních parc.č. 3134, 3135/2, 1515, 3421, 3422, 1621/2, 1620, 1618/1, 1616, 1613, 1611, 1609, 1607, 1605, 1600, 1598, 1596, 1590, 4187, 1659/1, 1658, 1655, 1656, 1653, 1651, 1649, 1647, 1645, 1644, 1643, 1641, 1639, 1637, 1635, 1633, 1631, 1630/1, 1628, 1627, 1625 a 1661 v obci a kat. území Kostelec nad Orlicí, tak jak je vyznačeno na situaci montáž kabelového vedení nn 1kV, stáv. inženýrské sítě č. výkresu 1 v měř. 1:500, která je přílohou tohoto rozhodnutí.
2. Kabelové vedení nn bude provedeno podle projektové dokumentace ověřené v územním řízení, zpracované panem Milanem Dundou, autorizovaným technikem pro technologická zařízení staveb, ČKAIT 0701315.
 3. Trasa podzemního kabelového vedení bude umístěna tak, tak aby byly splněny požadavky dle ČSN 73 6005 Prostorové uspořádání sítí technického vybavení a ČSN 33 2000-5 -52 Elektrické instalace nízkého napětí.
 4. Stavba kabelového vedení v souladu s ustanovením § 103 odst. 1 písm. e) bodu 5 stavebního zákona nevyžaduje stavební povolení ani ohlášení stavebnímu úřadu a lze ji provést na základě územního rozhodnutí.
 5. Stavba bude prováděna způsobilou fyzickou nebo právnickou osobou, tato osoba bude stavebnímu úřadu bezodkladně ohlášena nejpozději před zahájením prací a bude předložen doklad o její způsobilosti.
 6. V souladu s ustanovením § 152 stavebního zákona je stavebník povinen dbát na řádnou přípravu a provádění stavby. Přitom musí mít na zřeteli zejména ochranu života a zdraví osob nebo zvířat, ochranu životního prostředí a majetku, i setmost k soudceství. K tomu je povinen zajistit provedení a vyhodnocení zkoušek a měření předepsaných zvláštních předpisů.
 7. Před zahájením zemních prací budou vytyčeny všechny inženýrské sítě vyskytující se v místě stavby na základě vyjádření jejich správců a současně budou zajištěna opatření zabráňující jejich poškození. V místě souběhu či křížení s ostatními podzemními zařízeními budou výkopové práce prováděny ručně.
 8. O zahájení prací na stavbě stavebník nejpozději 7 dní předem informuje osoby, které mohou být pracemi dotčeny.
 9. Stavěníště bude uspořádáno tak, aby bylo možno stavbu řádně a bezpečně provádět. Otevřený výkop bude řádně označen, zabezpečen proti pádu chodců a při snížené viditelnosti osvětlen. Výjezdem ze stavěníště nesmí být znečištěována přilehlá komunikace, případné znečištění musí být neprodleně odstraněno.
 10. Při provádění stavby budou dodržena ustanovení vyhl. č. 591/2006 Sb., o bližších minimálních požadavcích na bezpečnost a ochranu zdraví při práci na stavěníštích a zákona č. 309/2006 Sb., kterým se upravují další požadavky bezpečnosti a ochrany zdraví při práci v pracovněprávních vztazích a o zajištění bezpečnosti a ochrany zdraví při činnosti nebo poskytování služeb mimo pracovněprávní vztahy (zákon o zajištění dalších podmínek bezpečnosti a ochrany zdraví při práci).
 11. Každý stavební výrobek, určený pro trvalé zabudování do stavby, musí být v souladu se zákonem č. 22/1997 Sb. v platném znění a NV 163/2002 Sb.. Při závěrečné kontrolní prohlídce musí být každý výrobek dokladován a ověřen dle § 5 certifikace výrobků, § 6 posouzení jakosti, § 7 ověření shody výrobků, § 8 posouzení shody, apod., dle výše uvedeného NV.
 12. Pro stavbu budou navrženy a použity takové výrobky a konstrukce, jejichž vlastnosti z hlediska způsobilosti stavby pro navržený účel zaručují, že stavba při správném provedení a běžné údržbě po dobu ekonomicky odůvodněné předpokládané existence splní požadavky na mechanickou pevnost a stabilitu, požární bezpečnost, hygienu, ochranu zdraví a životního prostředí, bezpečnost při užívání, ochranu proti hluku, úsporu energie a ochranu tepla.
 13. Kabelové vedení bude umístěno v kabelovém výkopu. Výkop bude zhotoven v celé délce trasy. Nad kably bude umístěna výstražná fólie. Veškeré pozemky dotčené stavbou budou po jejím dokončení uvedeny do původního stavu a protokolárně předány jejich vlastníkům. Travnaté plochy budou zpětně ohurnutovány a zatravněny.
 14. Stavba bude dokončena nejpozději do 31.12.2018.

15. Při provádění stavby budou dodrženy podmínky vyplývající z rozhodnutí, vyjádření, souhlasů a závazných stanovisek dotčených orgánů a z vyjádření správců inženýrských sítí k realizaci stavby a to:

- koordinované závazné stanovisko MěÚ Kostelec nad Orlicí, odbor organizačně-správní ze dne 14.09.2016 pod č.j. OSO 173/2016-17533/2016-If
- zákona č. 20/1987 Sb., o státní památkové péči, ve znění pozdějších předpisů, dle § 29 odst. 2 písm. b)

Veřejné zájmy na úseku ochrany státní památkové péče, jejichž ochrana je v působnosti městského úřadu, odboru organizačně-správního, nejsou předmětem záměrem dotčeny. Upozorňujeme však, že při provádění stavebních a výkopových prací může dojít k narušení archeologických nálezů a situací, jež bude nutno zachránit a zdokumentovat.

Proto požadujeme splnění následujících podmínek:

- a) Oznamit přípravu akce subjektu, který má oprávnění provádět archeologické práce dle zákona č. 20/1987 Sb., odst. 2. § 22 (to znamená archeologickému pracovišti, viz přiložený seznam oprávněných organizací, např.: Muzeum a galerie Orlických hor, Jiráskova 2, 516 01 Rychnov nad Kněžnou, telefon: 494 534 450).
 - b) Zde sdělit termín zahájení stavby, a ohlásit započetí zemních, či výkopových prací cca 3 týdny před termínem.
 - c) Umožnit provedení záchranného archeologického výzkumu, či dozoru při provádění zemních a výkopových prací. Na tyto archeologické práce dle zákona č. 20/1987 Sb., ve znění pozdějších zákonnych úprav a doplňků, bude uzavřena smlouva o provedení archeologických zásahů. Všechna práva a povinnosti v souvislosti s archeologickými pracemi přebírá organizace, se kterou bude uzavřena smlouva o jeho provedení.
 - d) Hlásit náhodné archeologické nálezy v průběhu stavby příslušnému archeologickému pracovišti, popřípadě orgánům státní památkové péče - odboru organizačně-správnímu Městského úřadu Kostelec nad Orlicí, či Národnímu památkovému ústavu, územnímu odbornému pracovišti v Josefově. Nález i naleziště musí poté zůstat podle § 23, odst. 3 zákona č. 20/1987 Sb., ve znění pozdějších zákonnych úprav a doplňků, bez změny až do jeho ohledání a zdokumentování pracovníkem odborného archeologického pracoviště.
- zákon č. 13/1997 Sb., o pozemních komunikacích, ve znění pozdějších předpisů, dle § 40 odst. 4 písm. d)

Veřejné zájmy na úseku dopravy (silnic II. a III. třídy), jejichž ochrana je v působnosti městského úřadu, odboru dopravy - obecního živnostenského úřadu, obce s rozšířenou působností, nebudou předmětem záměrem dotčeny. Věcně a místně příslušný orgán nemá k záměru stavby zásadních připomínek za předpokladu dodržení podmínek úpravy a připojení ze stávající transformační stanice TS RK_0027 vedením kabelu nízkého napětí k č. p. 1003 v katastrálním území Kostelec nad Orlicí, dle předložené situace. Při instalaci kabelové připojky je nutno brát zřetel na prostorové normy pro uložení ostatních inženýrských sítí.

-zákon č. 114/1992 Sb., o ochraně přírody a krajiny, ve znění pozdějších předpisů, dle § 65 a § 77 odst. 3

Jako orgán ochrany přírody věcně a místně příslušný dle § 65 a § 77 odst. 3 zák. č. 114/1992 Sb., o ochraně přírody a krajiny, ve znění pozdějších předpisů (dále jen „ZOPK“), s předloženým záměrem souhlasíme za těchto podmínek:

- kácení dřevin rostoucích mimo les v ochranném pásmu vrchňho vedení NN je třeba oznamit v souladu § 8 odst. 2 ZOPK věcně a místně příslušnému orgánu ochrany přírody, tj. Městskému úřadu Kostelec nad Orlicí, SÚŽP, 15 dnů předem,
- po dobu výstavby zajistit nezbytnou ochranu dřevin před poškozováním dle § 7 odst. 1 ZOPK, a proto doporučujeme stavební práce provádět v souladu ČSN 83 9061_Technologie vegetačních úprav v krajině - Ochrana stromů, porostů a vegetačních ploch při stavebních pracích.
- při výkopových pracích respektovat kořenovou zónu stromů, za kterou se pokládá plocha půdy pod korunou stromu zvětšená o 1,5 m,

- v kořenové zóně provádět výkopové práce pouze ručně, a v tomto prostoru neskladovat stavební materiál ani pojíždět se stavebními stroji,
- v místech minimální vzdálenosti výkopu od kořenové zóny uložit na stranu k zeleni protikořenovou fólii,
- při výkopu se nesmí přetínat kořeny o průměru > 3 cm,
- kořeny přetínat řezem pouze v nezbytně nutné míře a řez ošetřit přípravky na ochranu dřevin proti houbovým infekcím

▪ závazné stanovisko HZS Královéhradeckého kraje, územní odbor Rychnov nad Kněžnou ze dne 26.10.2016 pod č.j. HSHK-6264-2/2016

▪ stanovisko společnosti RWE Distribuční služby, s.r.o., Plynárenská 499/1, 602 00 Brno ze dne 08.09.2016 pod č.j. 5001363141

- V zájmovém prostoru stavby dojde k dotyků s těmito plynárenskými zařízeními: STL plynovodem PE d 50, připojkami plynu PE d 32.
- Při realizaci stavby je nutno dodržovat veškerá pravidla stanovená pro práce v ochranném pásmu plynárenských zařízení.
- Při křížení a souběhu inž. sítí musí být dodrženy minimální odstupové vzdálenosti od plynovodu dle prostorové normy.
- Stavební objekty (např. rozvodné pilíře, sloupky,) musí být umístěny od stávajícího plynárenského zařízení v minimální vzdálenosti 1 m od okraje plynovodu.
- Pokud realizace stavby vyvolá výškovou nebo směrovou úpravu trasy plynárenského zařízení, bude toto posuzováno jako přeložka. Náklady budou hrazeny investorem stavby.
- Před začátkem stavby musí být v místech dotyku stavby poloha plynárenského potrubí vytýčena a v případě potřeby ověřena ručně kopanými sondami. V ochranném pásmu plynovodu (1+1 m) budou zemní práce prováděny výhradně ručním způsobem.

▪ stanovení podmínek ochrany sítě elektronických komunikací společnosti Česká telekomunikační infrastruktura a.s. (SEK) ze dne 06.09.2016 pod č.j. POS Li-616/16

Na základě předložené situace stavby se zákresem stávající trasy SEK, vám vydávám následující vyjádření:

- 1) Pro vlastní realizaci stavby musí být dodrženy veškeré podmínky ochrany, které jsou součástí platného vyjádření o existenci SEK (566700/16).
- 2) Křížení a souběh telefonních kabelů s nově budovaným kabelovým vedení NN bude v souladu s ustanoveními příslušné normy ČSN o prostorovém uspořádání inženýrských sítí.
- 3) Při obnažení kabelů nebo optických trubek SEK bude přizván před záhozem pracovník společnosti CETIN a.s. ke kontrole.

▪ vyjádření k existenci sítí AQUA SERVIS, a.s.ze dne 22.09.2016 pod zn. 1052/16

- Ve Vašem zájmovém území se nachází vodovod a kanalizace ve správě společnosti AQUA SERVIS, a.s. V příloze Vám posíláme orientační zákres námi provozovaných vodohospodářských sítí. Pro skutečný průběh trasy vodovodního řádu nutno vodovod vytýčit. Vytýčení sítí provede AQUA SERVIS, a.s. - vodovod p. Gois tel. 602 771 274, kanalizace p. Vejnar tel. 728 436 463 (vytýčení nutno objednat telefonicky nejméně deset dní předem ve všední dny od 6:00 - 14:00 hod., po tel. objednání vytyčení vodovodu lze objednávku zaslat na e-mail iiri.lunak@aquark.cz1.
- Dne 13.4.2016 byl proveden pokus o vytyčení kanalizace. Jedná se však o betonovou kanalizaci a její přesné umístění nelze vytyčením zjistit. V místech, kde nebude možné prostorovou normu dodržet bude zhotovitel před pokládkou kabelu kontaktovat správce kanalizace a bude provedena dohoda o uložení.

- Upozorňujeme, že se ve Vašem zájmovém území mohou nacházet vodovodní či kanalizační připojky, které nejsou v naší správě. Polohu připojek si můžete ověřit dotazem u jejich vlastníků.

- V rámci zemních prací se musí pracovat s max. opatrností, aby nedošlo k poškození stávajícího vodovodu či kanalizace a k podstatnému snížení či zvýšení jejich krycích vrstev.
- Umístění staveb, objektů, stromů, keřů, oplocení, sloupů, kabelů atd. musí být situováno min. 1,5 m od stávajícího vodovodu či kanalizace do průměru 500 mm včetně a 2,5 m od stávajícího vodovodu či kanalizace s průměrem potrubí nad 500 mm.
- Při každém křížení nebo souběhu v ochranném pásmu se stávajícím vodovodem či kanalizací v průběhu stavby požadujeme před zahnutím uložení podzemního vedení nutné přizvat ke kontrole naše techniky vodovod - středisko Kostelec nad Orlicí tel. 494 323 195, mobil. 602 939 554; kanalizace AQUA SERVIS, a.s. - Kanalizace p. Bc. Petřík na tel. 728 154 733. Každé místo křížení se stávajícím vodovodním řádem a kanalizační stokou musí být rádně zkontrolováno a protokolárně předáno firmě AQUA SERVIS, a.s.
- Při umístění nových inženýrských sítí musí být dodržena prostorová norma ČSN 73 6005. V případě křížení nových inženýrských sítí se stávající kanalizaci musí být po provedení stavby udělány kamerové zkoušky kanalizace na náklady stavebníka – nutno objednat u našeho zaměstance p. Vejnara na tel. 728 436 463.
- Po ukončení prací v ochranném pásmu vodovodu či kanalizace a kontrole uložení před zahrnutím požadujeme přizvat k odsouhlasení provedených úprav našeho zaměstnance. Pro kontrolu povrchových úprav v ochranném pásmu vodovodu nutno kontaktovat středisko AQUA SERVIS, a.s. v Kostelci nad Orlicí na tel. 494 323 195 nebo na mobilu 602 939 554. Pro kontrolu povrchových úprav v ochranném pásmu kanalizace nutno kontaktovat středisko AQUA SERVIS, a.s. - Kanalizace p. Bc. Petřík na tel. 728 154 733.
- Upozorňujeme, že v případě provádění zemních prací, staveb, umísťování konstrukcí nebo jiných podobných zařízení či provádění činností, které omezují přístup k vodovodnímu řádu nebo kanalizační stope, nebo které by mohly ohrozit jejich technický stav nebo plynulé provozování, vysazování trvalých porostů, provádění skrátek mimo jakéhokoliv odpadu a provádění terénních úprav v ochranném pásmu vodovodu či kanalizace je dle zákona č. 274/2011 Sb. § 23 odst. 5 možné pouze s písemným souhlasem provozovatele vodovodu či kanalizace.

▪ vyjádření Správy silnic Královéhradeckého kraje, příspěvková organizace, Kutnohorská 59, 500 04 Hradec Králové – Plačice ze dne 14.09.2016 pod zn. SUSKHK/10196/16/PO-Ho

Organizace souhlasí za následujících podmínek.:

1. Uvedený souhlas slouží k vydání povolení pro umístění kabelového vedení do silničního pozemku, dle § 25 odst. 6 písm. d), zák. č. 13/97 Sb. o pozemních komunikacích, ve znění pozdějších předpisů, o které je nutno požádat speciální stavební úřad v dané oblasti.
2. Před zahájením řízení o povolení stavby bude mezi správcem sil. pozemků a investorem uzavřena SBVB a omezení užívání nemovitosti umístěním inženýrských sítí. Souhlas se stavbou je podmíněn uzavřením příslušné smlouvy mezi správcem sil. pozemků a investorem.
3. Souhlasem s prováděním prací na silničním pozemku, dle § 25 odst. 6 písm. c), zák. č. 13/97 Sb. o pozemních komunikacích, ve znění pozdějších předpisů, bude uzavření nájemní smlouvy. O tu si investor - zhotovitel požádá v dostatečném předstihu před zahájením prací.
4. Práce nebudou znečišťovat pozemní komunikaci.
5. Případné další zásahy do silničního pozemku budou předem konzultovány a budou stanoveny konkrétní podmínky pro provedení.
6. Neprodleně po ukončení stavby bude mezi investorem a vlastníkem komunikace sepsán předávací protokol, pozemek bude upraven do původního stavu.

*** stanovisko správce Povodí Labe, státní podnik Vítězslava Nejedlého 951, 500 03 Hradec Králové ze dne 20.07.2016 pod č.j. PVZ/16/22850/Hv/0**

K navrhovanému záměru vydáváme následující stanovisko:

- a) Z hlediska zájmů daných § 23a vodního zákona, platným Národním plánem povodí Labe a Plánem dílčího povodí Horního a středního Labe (§ 24 až 26 vodního zákona) je předmětný záměr možný, protože lze předpokládat, že jeho realizací nedojde ke zhoršení stavu dotčeného vodního útvaru, a že záměr nebude mít za následek nedosažení dobrého stavu dotčeného vodního útvaru.
Toto hodnocení vychází z posouzení souladu předmětného záměru s výše uvedenými platnými dokumenty.
- b) Z hlediska dalších zájmů sledovaných vodním zákonem souhlasíme s navrhovaným záměrem za předpokladu splnění následujících podmínek:
- Křížení navrženého kabelového vedení NN s vodním tokem bude realizováno dle normy ČSN 75 21 30 „Křížení a souběhy vodních toků s dráhami, pozemními komunikacemi a vedeními.“
 - Stavbou nesmí dojít ke znečištění vodního toku či k sesypání zeminy nebo stavebních materiálů do koryta toku.
 - Kabelové vedení požadujeme do vzdálenosti 6 m od břehové hrany toku provést tak, aby bylo zabezpečeno a ochráněno na možnost přejezdu těžkou technikou správce vodního toku a to bez omezení zatížení.
 - Zahájení a ukončení prací bude předem oznámeno na Povodí Labe, státní podnik - provozní středisko Žamberk (Orlická 1101, 564 01 Žamberk, S 465 612 014) a zástupce provozního střediska (M. Suchodol, 0 602 126 914) bude přizván ke kontrole dotčené části vodního toku. Dále výše uvedenému zástupci bude předána dokumentace skutečného provedení křížení.

16. Dokončenou stavbu kabelového vedení lze užívat na základě kolaudačního souhlasu.

17. Po ukončení stavby stavebník podá žádost o vydání kolaudačního souhlasu. K žádosti je třeba přiložit doklady v souladu s § 18i vyhlášky č. 503/2006 Sb. (např. revizní zpráva elektrického vedení, zaměření skutečného provedení stavby oprávněným geodetem, doklad o předání pozemků dotčených stavbou jejich vlastníkům, protokoly o vytvoření a převzetí sítí jejich správci v místě stavby, atd.)

Námitky účastníků řízení nebyly vzneseny.

Účastník řízení (§ 27 odst. 1 správního řádu) :

ČEZ Distribuce a.s., IČ 247 29 035, Teplická 874/8, 405 02 Děčín IV – Podmokly

O d ú v o d n ě n í :

Dne 21.10.2016 podal výše uvedený žadatel u zdejšího stavebního úřadu žádost o vydání rozhodnutí o umístění stavby kabelového vedení NN „IE -12-2005939, Kostelec n.O.-TS RK_0027- rek.vývodů knn“, na pozemcích parc.č. 294/43, 294/16, 294/15, 294/14, 1191/3, 1191/20, 306/70 v obci Kostelec nad Orlicí a kat. území Kostelecká Lhota a na pozemcích parc.č. 3134, 3135/2, 1515, 3421, 3422, 1621/2, 1620, 1618/1, 1616, 1613, 1611, 1609, 1607, 1605, 1600, 1598, 1596, 1590, 4187, 1659/1, 1658, 1655, 1656, 1653, 1651, 1649, 1647, 1645, 1644, 1643, 1641, 1639, 1637, 1635, 1633, 1631, 1630/1, 1628, 1627, 1625 a 1661 v obci a kat. území Kostelec nad Orlicí.

K žádosti byly doloženy tyto doklady:

- * dokumentace pro územní řízení vypracovaná panem Milanem Dundou, autorizovaným technikem pro technologická zařízení staveb, ČKAIT 0701315, v říjnu 2016

- * požárně bezpečnostní řešení vypracované panem Ing. Alešem Housou, ČKAIT 0501228, autorizovaným inženýrem pro požární bezpečnost staveb
- * smlouvy o uzavření budoucí smlouvy o zřízení věcného břemene a smlouvu o právu provést stavbu s vlastníky dotčených pozemků
- * plná moc pro zastupující společnost včetně plné moci na konkrétní osobu p. Ing. Jana Líbalu koordinované závazné stanovisko MěÚ Kostelec nad Orlicí, odbor organizačně - správní ze dne 14.09.2016 pod č.j. OSO 173/2016-17533/2016-lf
- * vyjádření k projektu stavby Technické služby Kostelec nad Orlicí ze dne 30.08.2016
- * stanovisko společnosti RWE Distribuční služby, s.r.o., Plynárenská 499/1, 602 00 Brno ze dne 08.09.2016 pod č.j. 5001363141
- * vyjádření o existenci sítě elektronických komunikací společnosti Česká telekomunikační infrastruktura a.s. ze dne 23.03.2016 pod č.j. 566700/16 (CETIN a.s.)
- * stanovení podmínek ochrany sítě elektronických komunikací společnosti Česká telekomunikační infrastruktura a.s. (SEK) ze dne 06.09.2016 pod č.j. POS Li-616/16
- * vyjádření k existenci sítě AQUA SERVIS, a.s. ze dne 22.09.2016 pod zn. 1052/16
- * sdělení o existenci energetického zařízení společnosti ČEZ Distribuce, a.s. ze dne 19.08.2016 pod č.j. 0100617833
- * sdělení o existenci komunikačního vedení společnosti ČEZ ICT Services, a.s. ze dne 19.08.2016 pod č.j. 0200488710
- * vyjádření Správy silnic Královéhradeckého kraje, příspěvková organizace, Kutnohorská 59, 500 04 Hradec Králové – Plačice ze dne 14.09.2016 pod zn. SUSKHK/10196/16/PO-Ho
- * stanovisko správce Povodí Labe, státní podnik Vítězslava Nejedlého 951, 500 03 Hradec Králové ze dne 20.07.2016 pod č.j. PVZ/16/22850/Hv/0
- * závazné stanovisko HZS Královéhradeckého kraje, územní odbor Rychnov nad Kněžnou ze dne 26.10.2016 pod č.j. HSHK-6264-2/2016
- * souhlas s umístěním stavby, MěÚ Kostelec nad Orlicí, odbor stavební úřad – životní prostředí ze dne 26.10.2016 pod č.j. SÚŽP 1084/2016-23304/16-pk
- * smlouva o právu provést stavbu a smlouva o zřízení věcného břemene a omezení užívání nemovitosti umístěním inž. sítí mezi stavebníkem a organizací Správa silnic Královéhradeckého kraje
- * vyjádření Muzea a galerie Orlických hor k výše uvedené stavbě ze dne 24.10.2016

Opatřením ze dne 18.11.2016 pod č.j. SÚŽP 3542/16-25525/16-la, oznámil stavební úřad všem známým účastníkům řízení a dotčeným orgánům v souladu s § 47 správního řádu a podle ustanovení § 87 odst. 1 stavebního zákona zahájení územního řízení. Vzhledem k tomu, že jsou stavebnímu úřadu dobře známy poměry v území a žádost poskytuje dostatečný podklad pro posouzení záměru, upustil stavební úřad ve smyslu ustanovení § 87 odst. 1 stavebního zákona od provedení ústředního jednání a určil dle § 87 odst. 1 stavebního zákona lhůtu patnácti dnů ode dne doručení oznámení, k podání námitek účastníků řízení a stanovisek dotčených orgánů.

Stavební úřad v souladu s § 87 odst. 1 stavebního zákona oznámení o zahájení územního řízení a další úkony v řízení doručuje účastníkům řízení a dotčeným orgánům jednotlivě, nejdéle-li o řízení s velkým počtem účastníků; v řízení s velkým počtem účastníků se oznámení o zahájení řízení a další úkony v řízení doručují postupem podle § 144 odst. 6 správního řádu, tj. veřejnou vyhláškou.

Veřejná vyhláška byla vyvěšena po dobu 15 dní na úřední desce a elektronické úřední desce Městského úřadu Kostelec nad Orlicí. Vývěšní lhůta začíná dnem následujícím po dni vyvěšení, tj. 19.11.2016. Sejmouti vyhlášky je možno následující pracovní den po posledním dni vývěšení lhůty, tj. 05.12.2016.(doloženo ve spisu) V souladu s § 25 odst. 2 správního řádu se patnáctým dnem po vyvěšení písemnost považuje za doručenou.

Stavební úřad v předmětném dokumentu poučil účastníky řízení, že v souladu s ustanovením § 89 stavebního zákona :

- závazná stanoviska dotčených orgánů a námitky účastníků řízení musí být uplatněny ve stanovené lhůtě, jinak se k nim nepřihlíží.
- k závazným stanoviskům a námitkám k všem, o kterých bylo rozhodnuto při vydání územního nebo regulačního plánu, se nepřihlíží.
- účastník řízení ve svých námitkách uvede skutečnosti, které zakládají jeho postavení jako účastníka řízení, a důvody podání námitky.
- obec uplatňuje v územním řízení námitky k ochraně zájmů obce a zájmů občanů obce. Osoba, která je účastníkem řízení podle § 85 odst. 2 písm. a) a b) stavebního zákona může uplatňovat námitky proti projednávanému záměru v rozsahu, jakým je její právo přímo dotčeno. Osoba, která je účastníkem řízení podle § 85 odst. 2 písm. c) stavebního zákona, může v územním řízení uplatňovat námitky pouze v rozsahu, v jakém je projednávaným záměrem dotčen veřejný zájem, jehož ochranou se podle zvláštěho právního předpisu zabývá. K námitkám, které nesplňují uvedené požadavky, se nepřihlíží.

Ve stanovené lhůtě nebyly stavebnímu úřadu předloženy žádné námitky ani závazná stanoviska.

Dle § 90 stavebního zákona stavební úřad před vydáním územního rozhodnutí posoudil, že záměr žadatele je v souladu:

a) *s vydanou územní plánovací dokumentací*

Plánovaná stavba je umístována v ploše, pro kterou byl schválen Územní plán města Kostelec nad Orlicí v 09/2011 s účinností ode dne 20.09.2011. Změna č.1 ÚP Kostelec nad Orlicí byla schválena v 04/2014 s účinností ode dne 14.05.2014. Změna č.2 tohoto ÚP byla schválena v 04/2015 s účinností ode dne 06.05.2015. Stavbou dotčené pozemky se nachází v zastavěném území a část v nezastavěném území. Plánovaná stavba je v platném Územním plánu města Kostelec nad Orlicí zahrnuta v plochách s rozdílným způsobem využití. Jedná se o tyto plochy: BI - bydlení v rodinných domech – městské a příměstské, ZO - zeď ochranná a izolační, NSz - plochy smíšené nezastavěného území - zemědělské, NL - plochy lesní, OV - občanské vybavení – veřejná infrastruktura, NZ - plochy zemědělské, NSr - plochy smíšené nezastavěného území – rekreační nepobytnová. V této uvedených plochách je přípustným využitím pro pozemky související dopravní a technická infrastruktura. V souladu s § 18 odst. 5 stavebního zákona lze v nezastavěném území umístit stavby pro veřejnou a technickou infrastrukturu. Posuzovaná stavba je v dané lokalitě přípustná, na základě výše uvedeného není v rozporu s vydaným územním plánem města Kostelec nad Orlicí ani s jeho schválenými změnami č.1 č.2.

b) *s cíli a úkoly územního plánování, zejména s charakterem území, s požadavky na ochranu architektonických a urbanistických hodnot v území*

Jedná se o podzemní stavbu, která neovlivní charakter území ani jeho architektonické hodnoty.

c) *s požadavky tohoto zákona a jeho prováděcích zemí m právních předpisů, zejména s obecnými požadavky na využívání území*

Stavba svým umístěním respektuje požadavky stanovené v § 23 a § 24 odst.1 vyhlášky č. 501/2006 Sb., o obecných požadavkách na využívání území.

d) *s požadavky na veřejnou dopravní a technickou infrastrukturu*

Stavbou nevznikají nové nároky na veřejnou dopravní a technickou infrastrukturu. Nové kabelové vedení nn 1 kV bude napojeno ve stávající trasformační stanici TS_RK_0027 ze stávajícího rozvaděče nn. Jedná se o limiovou stavbu energetiky bez napojení na ostatní technickou infrastrukturu.

e) *s požadavky zvláštních právních předpisů a se stanovisky dotčených orgánů podle zvláštních právních předpisů*

Předložený návrh umístění stavby odpovídá požadavkům zvláštních právních předpisů, což vyplývá ze stanovisek dotčených orgánů, které jsou součástí spisu. Záměr nepodléhá posouzení

vlivu na životní prostředí podle zákona č. 100/2001 Sb., o posuzování vlivů na životní prostředí.

Stavební úřad se zabýval rovněž otázkou vlastnických práv k pozemkům, na kterých bude stavba umístována. Jedná se o pozemky parc.č. 294/43, 294/16, 294/15, 294/14, 1191/3, 1191/20, 306/70 v obci Kostelec nad Orlicí a kat. území Kostelecká Lhota a o pozemky parc.č. 3134, 3135/2, 1515, 3421, 3422, 1621/2, 1620, 1618/1, 1616, 1613, 1611, 1609, 1607, 1605, 1600, 1598, 1596, 1590, 4187, 1659/1, 1658, 1655, 1656, 1653, 1651, 1649, 1647, 1645, 1644, 1643, 1641, 1639, 1637, 1635, 1633, 1631, 1630/1, 1628, 1627, 1625 a 1661 v obci a kat. území Kostelec nad Orlicí. Vlastnictví těchto dotčených pozemků bylo ověřováno nahlízením do katastru nemovitostí. Na základě zjištěných údajů stavební úřad určil všechny vlastníky dotčených pozemků jako účastníky řízení. Se všemi vlastníky pozemků dotčených stavbou byla sepsána smlouva o uzavření budoucí smlouvy o zřízení včenného břemene a smlouvy o právu provést stavbu. Tyto smlouvy jsou součástí spisu.

Stavební úřad v rámci probíhajícího řízení vymezil okruh účastníků řízení. Níže uvedený byly zahrnuti mezi účastníky řízení:

▪ *Účastník řízení je podle § 85 odst. 1 písm. a) stavebního zákona žadatel:*

ČEZ Distribuce a.s., IČ 247 29 035, Teplická 874/8, 405 02 Děčín IV – Podmokly

▪ *Účastníci řízení je podle § 85 odst. 1 písm. b) stavebního zákona obec, na jejímž území má být požadovaný záměr uskutečněn:*

Město Kostelec nad Orlicí, Palackého náměstí 38, 517 41 Kostelec nad Orlicí

▪ *Účastníci řízení je podle § 85 odst. 2 písm. a) stavebního zákona vlastník pozemku nebo stavby, na kterých má být požadovaný záměr uskutečněn, neru-li sám žadatelem, nebo ten, kdo má jiné věcné právo k tomuto pozemku nebo stavbě:*

Město Kostelec nad Orlicí, Palackého náměstí 38, 517 41 Kostelec nad Orlicí, Královehradecký kraj, Pivovarské náměstí 1245/2, 500 03 Hradec Králové, kde právo hospodaření s majetkem kraje má Správa silnic Královehradeckého kraje, Kutnohorská 59/23, Plačice, 500 04 Hradec Králové

Česká republika, kde právo hospodařit s majetkem státu má Lesy České republiky, s.p., Přemyslova 1106/19, 500 08 Hradec Králové - Nový Hradec Králové

pan Ing. Tomáš Padrián, Chaloupkova 679, 517 41 Kostelec nad Orlicí

pan Josef Padrián, Stradinská 305, 517 41 Kostelec nad Orlicí

pan Michal Janeček, Tylova 209, 517 41 Kostelec nad Orlicí

paní Ing. Dora Jirásková, Sevastopolská 341/11, 625 00 Brno - Starý Lískovec

pan Ing. Vladimír Martinek, Chaloupkova 842, 517 41 Kostelec nad Orlicí

paní Jitka Turynková, Chaloupkova 815, 517 41 Kostelec nad Orlicí

pan Josef Martinek, Proškova 1375, 517 41 Kostelec nad Orlicí

paní Jarmila Martínková, Proškova 1375, 517 41 Kostelec nad Orlicí

pan Ivo Rottenberg, Chaloupkova 840, 517 41 Kostelec nad Orlicí

paní Miluše Nováková, Chaloupkova 841, 517 41 Kostelec nad Orlicí

pan Mgr. Miloš Muhsam, Příčná 323, 517 43 Potštejn

pan Miloš Mánek, Chaloupkova 334, 517 41 Kostelec nad Orlicí

paní Věra Mánková, Chaloupkova 789, 517 41 Kostelec nad Orlicí

paní Marta Netiková, č.p.52, 517 33 Tmov

pan Michal Frydrych, Chaloupkova 762, 517 41 Kostelec nad Orlicí

pan Ladislav Hanzlíček, Chaloupkova 771, 517 41 Kostelec nad Orlicí

paní Miloslava Hanzlíčková, Chaloupkova 771, 517 41 Kostelec nad Orlicí

pan Miroslav Kuhn, Pelclova 1241, 517 41 Kostelec nad Orlicí

pan Vlastislav Kuhn, Pelclova 1241, 517 41 Kostelec nad Orlicí

pan Zdeněk Kuhn, Chaloupkova 770, 517 41 Kostelec nad Orlicí

pan Miroslav Kožel, Na Spravedlnosti 1303, 517 41 Kostelec nad Orlicí

paní Zdenka Uhrová, Erbenova 594, 517 41 Kostelec nad Orlicí
paní Jana Hlaváčková, Kamenečná 408, 517 41 Kostelec nad Orlicí
paní doc.PharmDr. Lenka Tůmová, CSc., Moravská 773/12, 500 09 Hradec Králové - Nový Hradec Králové,
pan Jiří Vrba, Smetanova 827, 517 41 Kostelec nad Orlicí
paní Jana Vrbová, Chaloupkova 787, 517 41 Kostelec nad Orlicí
pan Miroslav Chasák, Chaloupkova 758, 517 41 Kostelec nad Orlicí
paní Martina Chasáková, Chaloupkova 758, 517 41 Kostelec nad Orlicí
pan Ing. Jaroslav Nosek, Chaloupkova 679, 517 41 Kostelec nad Orlicí
paní Marie Nosková, Chaloupkova 679, 517 41 Kostelec nad Orlicí
pan Ing. JUDr. Jaroslav Tajbr, Na Požárech 1709, 250 88 Čelákovice
pan Jiří Uhnavý, Chaloupkova 894, 517 41 Kostelec nad Orlicí
pan Pavel Krupka, Chaloupkova 1516, 517 41 Kostelec nad Orlicí
pan Stanislav Krupka, Chaloupkova 617, 517 41 Kostelec nad Orlicí
paní Ing Jana Krupková, Chaloupkova 617, 517 41 Kostelec nad Orlicí
pan Jiří Kaplan, Chaloupkova 620, 517 41 Kostelec nad Orlicí
paní Zdenka Vavrušková, Chaloupkova 621, 517 41 Kostelec nad Orlicí
paní Pavla Provazníková (Rudolfová), Chaloupkova 622, 517 41 Kostelec nad Orlicí
pan Zdeněk Šimák, Chaloupkova 622, 517 41 Kostelec nad Orlicí
paní Hana Šimáková, Chaloupkova 622, 517 41 Kostelec nad Orlicí
pan Karel Bolehovský, Chaloupkova 630, 517 41 Kostelec nad Orlicí
paní Miluška Navrátilová, Chaloupkova 631, 517 41 Kostelec nad Orlicí
pan Jan Janeček, Drtinová 424, 517 41 Kostelec nad Orlicí
pan Stanislav Černý, Na Vrbině 1275, 517 41 Kostelec nad Orlicí
pan Ing. Miloš Kořízek, Chaloupkova 995, 517 41 Kostelec nad Orlicí
paní Božena Roštáplilová, Chaloupkova 895, 517 41 Kostelec nad Orlicí
pan Vlastimil Bednář, Chaloupkova 1419, 517 41 Kostelec nad Orlicí
paní Věra Bednářová, Chaloupkova 1419, 517 41 Kostelec nad Orlicí
ČEZ Distribuce, a.s., Teplická 874/8, 405 02 Děčín IV- Podmokly
GridServices,s.r.o., Plynárenská 499/1, 657 02 Brno
Česká telekomunikační infrastruktura a.s., Olšanská 2681/6, 130 00 Praha 3
AQUA SERVIS,a.s., Štemberkova 1094, 516 01 Rychnov nad Kněžnou

■ Účastníci řízení jsou podle § 85 odst. 2 písm. b) stavebního zákona osoby, jejichž vlastnické nebo jiné věcné právo k sousedním stavbám anebo sousedním pozemkům nebo stavbám na nich může být územním rozhodnutím přímo dotčeno:

Město Kostelec nad Orlicí, Palackého náměstí 38, 517 41 Kostelec nad Orlicí,
Královehradecký kraj, Pivovarské náměstí 1245/2, 500 03 Hradec Králové, kde právo hospodaření s majetkem kraje má Správa silnic Královehradeckého kraje, Kutnohorská 59/23, Plačice, 500 04 Hradec Králové
Česká republika, kde právo hospodařit s majetkem státu má Lesy České republiky, s.p., Přemyslova 1106/19, 500 08 Hradec Králové - Nový Hradec Králové
pan Ing. Tomáš Padrián, Chaloupkova 679, 517 41 Kostelec nad Orlicí
pan Josef Padrián, Stradinská 305, 517 41 Kostelec nad Orlicí
pan Michal Janeček, Tylova 209, 517 41 Kostelec nad Orlicí
paní Ing. Dora Jirášková, Sevastopolská 341/11, 625 00 Brno - Starý Lískovec
pan Ing. Vladimír Martinek, Chaloupkova 842, 517 41 Kostelec nad Orlicí
paní Jitka Turynková, Chaloupkova 815, 517 41 Kostelec nad Orlicí
pan Josef Martinek, Proškova 1375, 517 41 Kostelec nad Orlicí
paní Jarmila Martíneková, Proškova 1375, 517 41 Kostelec nad Orlicí
pan Ivo Rottenberg, Chaloupkova 840, 517 41 Kostelec nad Orlicí
paní Miluše Nováková, Chaloupkova 841, 517 41 Kostelec nad Orlicí

pan Mgr.Miloš Muthsam, Příčná 323, 517 43 Potštejn
pan Miloš Mánek, Chaloupkova 334, 517 41 Kostelec nad Orlicí
paní Věra Mánková, Chaloupkova 789, 517 41 Kostelec nad Orlicí
paní Marta Netiková,č.p.52, 517 33 Tmov
pan Michal Frydrych, Chaloupkova 762, 517 41 Kostelec nad Orlicí
pan Ladislav Hanzlíček, Chaloupkova 771, 517 41 Kostelec nad Orlicí
paní Miloslava Hanzlíčková, Chaloupkova 771, 517 41 Kostelec nad Orlicí
pan Miroslav Kuhn, Pelclova 1241, 517 41 Kostelec nad Orlicí
pan Vlastislav Kuhn, Pelclova 1241, 517 41 Kostelec nad Orlicí
pan Zdeněk Kuhn, Chaloupkova 770, 517 41 Kostelec nad Orlicí
pan Miroslav Kozel, Na Spravedlnosti 1303, 517 41 Kostelec nad Orlicí
paní Zdenka Uhrová, Erbenova 594, 517 41 Kostelec nad Orlicí
paní Jana Hlaváčková, Kamenečná 408, 517 41 Kostelec nad Orlicí
paní doc.PharmDr. Lenka Tůmová, CSc., Moravská 773/12, 500 09 Hradec Králové - Nový Hradec Králové,
pan Jiří Vrba, Smetanova 827, 517 41 Kostelec nad Orlicí
paní Jana Vrbová, Chaloupkova 787, 517 41 Kostelec nad Orlicí
pan Miroslav Chasák, Chaloupkova 758, 517 41 Kostelec nad Orlicí
paní Martina Chasáková, Chaloupkova 758, 517 41 Kostelec nad Orlicí
pan Ing. Jaroslav Nosek, Chaloupkova 679, 517 41 Kostelec nad Orlicí
paní Marie Nosková, Chaloupkova 679, 517 41 Kostelec nad Orlicí
pan Ing. JUDr. Jaroslav Tajbr, Na Požárech 1709, 250 88 Čelákovice
pan Jiří Uhnavý, Chaloupkova 894, 517 41 Kostelec nad Orlicí
pan Pavel Krupka, Chaloupkova 1516, 517 41 Kostelec nad Orlicí
pan Stanislav Krupka, Chaloupkova 617, 517 41 Kostelec nad Orlicí
paní Ing Jana Krupková, Chaloupkova 617, 517 41 Kostelec nad Orlicí
pan Jiří Kaplan, Chaloupkova 620, 517 41 Kostelec nad Orlicí
paní Zdenka Vavrušková, Chaloupkova 621, 517 41 Kostelec nad Orlicí
paní Pavla Provazníková (Rudolfová), Chaloupkova 622, 517 41 Kostelec nad Orlicí
pan Zdeněk Šimák, Chaloupkova 622, 517 41 Kostelec nad Orlicí
paní Hana Šimáková, Chaloupkova 622, 517 41 Kostelec nad Orlicí
pan Karel Bolehovský, Chaloupkova 630, 517 41 Kostelec nad Orlicí
paní Miluška Navrátilová, Chaloupkova 631, 517 41 Kostelec nad Orlicí
pan Jan Janeček, Drtinová 424, 517 41 Kostelec nad Orlicí
pan Stanislav Černý, Na Vrbině 1275, 517 41 Kostelec nad Orlicí
pan Ing. Miloš Kořízek, Chaloupkova 995, 517 41 Kostelec nad Orlicí
paní Božena Roštáplilová, Chaloupkova 895, 517 41 Kostelec nad Orlicí
pan Vlastimil Bednář, Chaloupkova 1419, 517 41 Kostelec nad Orlicí
paní Věra Bednářová, Chaloupkova 1419, 517 41 Kostelec nad Orlicí
ČEZ Distribuce, a.s., Teplická 874/8, 405 02 Děčín IV- Podmokly
GridServices,s.r.o., Plynárenská 499/1, 657 02 Brno
Česká telekomunikační infrastruktura a.s., Olšanská 2681/6, 130 00 Praha 3
AQUA SERVIS,a.s., Štemberkova 1094, 516 01 Rychnov nad Kněžnou

■ Účastníci řízení jsou podle § 85 odst. 2 písm. c) stavebního zákona osoby, o kterých tak stanovi zvláštní právní předpis
v daném případě se nevysekytuje

Vzhledem k výše uvedenému stavební úřad na základě posouzení záměru podle § 90 stavebního zákona, se souhlasem účastníků řízení, správců inženýrských sítí a dotčených orgánů, rozhodl tak, jak je uvedeno ve výroku tohoto rozhodnutí.

P o u č e n í :

Územní rozhodnutí o umístění stavby platí v souladu s § 93 odst. 1 dva roky ode dne nabytí právní moci.

Územní rozhodnutí pozbyvá platnosti, nebylo-li započato s využitím území pro stanovený účel. Územní rozhodnutí pozbyvá platnosti také dnem, kdy stavební úřad obdržel sdělení žadatele, nebo jeho právního nástupce o tom, že upustil od záměru, k němuž se rozhodnutí vztahuje; to neplatí, byla-li realizace záměru již zahájena.

Proti tomuto rozhodnutí může účastník řízení podat podle ustanovení § 83 odst. 1 správního řádu odvolání, ve kterém se uvede, v jakém rozsahu se rozhodnutí napadá a dále namítaný rozpor s právními předpisy nebo nesprávnost rozhodnutí nebo řízení, jež mu předcházelo, ve lhůtě 15 dnů ode dne jeho oznamení k odboru územního plánování a stavebního řádu Krajského úřadu Královehradeckého kraje v Hradci Králové (Pivovarské nám. 1245, 500 03 Hradec Králové) podáním učiněným u stavebního úřadu Městského úřadu v Kostelci nad Orlicí.

Podané odvolání má v souladu s ustanovením § 85 odst. 1 správního řádu odkladný účinek. Odvolání jen proti odůvodnění rozhodnutí je nepřípustné.

V souladu s § 144 odst. 5 správního řádu odvolatel není povinen podávat odvolání s potřebným počtem stejnopisů dle § 82 odst. 2 správního řádu. Stavební úřad uvědomí o podaném odvolání veřejnou vyhláškou.



oprávněná úřední osoba
vedoucí stavebního úřadu – životního prostředí
Bc. Lucie LÉDROVÁ
f.f.

Příloha:

- ověřená změněná situace stavby
- ověřená dokumentace (stavebník po nabytí právní moci)

Správní poplatek byl vyměřen podle zákona č. 634/2004 Sb., o správních poplatcích, vybíraných správními orgány České republiky, stanovený v pol. 17 odst.1 písm. b) sazebníku správních poplatků, který tvoří přílohu zákona o správních poplatcích, ve výši 20 000,- Kč a byl zaplacen dne 13.12.2016.

Obdrží:

Účastník řízení dle § 85 odst. 1 písm. b) stavebního zákona a dle § 27 odst. 1 písm. b) správního řádu:
Město Kostelec nad Orlicí, Palackého náměstí 38, 517 41 Kostelec nad Orlicí

Účastník řízení dle § 85 stavebního zákona a dle § 27 odst. 1 písm. b) správního řádu (doručeno veřejnou vyhláškou):

Město Kostelec nad Orlicí, Palackého náměstí 38, 517 41 Kostelec nad Orlicí,
Královehradecký kraj, Pivovarské náměstí 1245/2, 500 03 Hradec Králové, kde právo hospodaření s majetkem kraje má Správa silnic Královehradeckého kraje, Kutnohorská 59/23, Plačice, 500 04 Hradec Králové

Česká republika, kde právo hospodařit s majetkem státu má Lesy České republiky, s.p., Přemyslova 1106/19, 500 08 Hradec Králové - Nový Hradec Králové
pan Ing. Tomáš Padrián, Chaloupkova 679, 517 41 Kostelec nad Orlicí
pan Josef Padrián, Stradinská 305, 517 41 Kostelec nad Orlicí
pan Michal Janeček, Tylova 209, 517 41 Kostelec nad Orlicí

paní Ing. Dora Jirásková, Sevastopolská 341/11, 625 00 Brno - Starý Lískovec
pan Ing. Vladimír Martinek, Chaloupkova 842, 517 41 Kostelec nad Orlicí
paní Jitka Turynková, Chaloupkova 815, 517 41 Kostelec nad Orlicí
pan Josef Martinek, Proškova 1375, 517 41 Kostelec nad Orlicí
paní Jarmila Martínková, Proškova 1375, 517 41 Kostelec nad Orlicí
pan Ivo Rottenberg, Chaloupkova 840, 517 41 Kostelec nad Orlicí
paní Miluše Nováková, Chaloupkova 841, 517 41 Kostelec nad Orlicí
pan Mgr. Miloš Muthsam, Příčná 323, 517 43 Potštejn
pan Miloš Mánek, Chaloupkova 334, 517 41 Kostelec nad Orlicí
paní Věra Mánková, Chaloupkova 789, 517 41 Kostelec nad Orlicí
paní Marta Netiková, č.p. 52, 517 33 Tmav
pan Michal Frydrych, Chaloupkova 762, 517 41 Kostelec nad Orlicí
pan Ladislav Hanzlíček, Chaloupkova 771, 517 41 Kostelec nad Orlicí
paní Miloslava Hanzlíčková, Chaloupkova 771, 517 41 Kostelec nad Orlicí
pan Miroslav Kuhn, Pelclova 1241, 517 41 Kostelec nad Orlicí
pan Vlastislav Kuhn, Pelclova 1241, 517 41 Kostelec nad Orlicí
pan Zdeněk Kuhn, Chaloupkova 770, 517 41 Kostelec nad Orlicí
pan Miroslav Kozel, Na Spravedlnosti 1303, 517 41 Kostelec nad Orlicí
paní Zdenka Uhrová, Erbenova 594, 517 41 Kostelec nad Orlicí
paní Jana Hlaváčková, Kamenečná 408, 517 41 Kostelec nad Orlicí
paní doc. PharmDr. Lenka Tůmová, CSc., Moravská 773/12, 500 09 Hradec Králové - Nový Hradec Králové,
pan Jiří Vrba, Smetanova 827, 517 41 Kostelec nad Orlicí
paní Jana Vrbová, Chaloupkova 787, 517 41 Kostelec nad Orlicí
pan Miroslav Chasák, Chaloupkova 758, 517 41 Kostelec nad Orlicí
paní Martina Chasáková, Chaloupkova 758, 517 41 Kostelec nad Orlicí
pan Ing. Jaroslav Nosek, Chaloupkova 679, 517 41 Kostelec nad Orlicí
paní Marie Nosková, Chaloupkova 679, 517 41 Kostelec nad Orlicí
pan Ing. JUDr. Jaroslav Tajbr, Na Požárech 1709, 250 88 Čelákovice
pan Jiří Uhnavý, Chaloupkova 894, 517 41 Kostelec nad Orlicí
pan Pavel Krupka, Chaloupkova 1516, 517 41 Kostelec nad Orlicí
pan Stanislav Krupka, Chaloupkova 617, 517 41 Kostelec nad Orlicí
paní Ing. Jana Krupková, Chaloupkova 617, 517 41 Kostelec nad Orlicí
pan Jiří Kaplan, Chaloupkova 620, 517 41 Kostelec nad Orlicí
paní Zdenka Vavrušková, Chaloupkova 621, 517 41 Kostelec nad Orlicí
paní Pavla Provazníková (Rudolfová), Chaloupkova 622, 517 41 Kostelec nad Orlicí
pan Zdeněk Šimák, Chaloupkova 622, 517 41 Kostelec nad Orlicí
paní Hana Šimáková, Chaloupkova 622, 517 41 Kostelec nad Orlicí
pan Karel Bohovský, Chaloupkova 630, 517 41 Kostelec nad Orlicí
paní Miluška Navrátilová, Chaloupkova 631, 517 41 Kostelec nad Orlicí
pan Jan Janeček, Drtinová 424, 517 41 Kostelec nad Orlicí
pan Stanislav Černý, Na Vrbině 1275, 517 41 Kostelec nad Orlicí
pan Ing. Miloš Kořízek, Chaloupkova 995, 517 41 Kostelec nad Orlicí
paní Božena Roštělapilová, Chaloupkova 895, 517 41 Kostelec nad Orlicí
pan Vlastimil Bednář, Chaloupkova 1419, 517 41 Kostelec nad Orlicí
paní Věra Bednářová, Chaloupkova 1419, 517 41 Kostelec nad Orlicí
ČEZ Distribuce, a.s., Teplická 874/8, 405 02 Děčín IV - Podmokly
GridServices, s.r.o., Plynárenská 499/1, 657 02 Brno
Česká telekomunikační infrastruktura a.s., Olšanská 2681/6, 130 00 Praha 3
AQUA SERVIS, a.s., Štěmberkova 1094, 516 01 Rychnov nad Kněžnou

dotčený orgán (jednotlivě)

MěÚ Kostelec nad Orlicí, OSO, Palackého nám. 38, 517 41 Kostelec nad Orlicí
HZS Královéhradeckého kraje, Na Spravedlnosti 2010, 516 01 Rychnov nad Kněžnou
Povodí Labe, státní podnik, Vítě Nejedlého 951/8, Slezské Předměstí, 500 03 Hradec Králové

Úřad pro vyvěšení a podání zprávy o datu vyvěšení a sejmuti:


Městský úřad Kostelec nad Orlicí, palackého náměstí 38, 517 41 Kostelec nad Orlicí

Vypraveno dne: 22.12.2016

Toto rozhodnutí musí být vyvěšeno po dobu 15 dní na úřední desce Městského úřadu Kostelec nad Orlicí. Písemnost se též zveřejní způsobem umožňujícím dálkový přístup. Vývesní lhůta začíná den následující po dni vyvěšení. Sejmuto vyhlášky je možno následující pracovní den po posledním dni vývesní lhůty. Po uplynutí lhůty a vyznačení údajů musí být vyhláška neprodleně vrácena zpět na stavební úřad.

Vyvěšeno: Sejmuto:

.....
Otisk úředního razítka a podpis oprávněné osoby k vyvěšení.

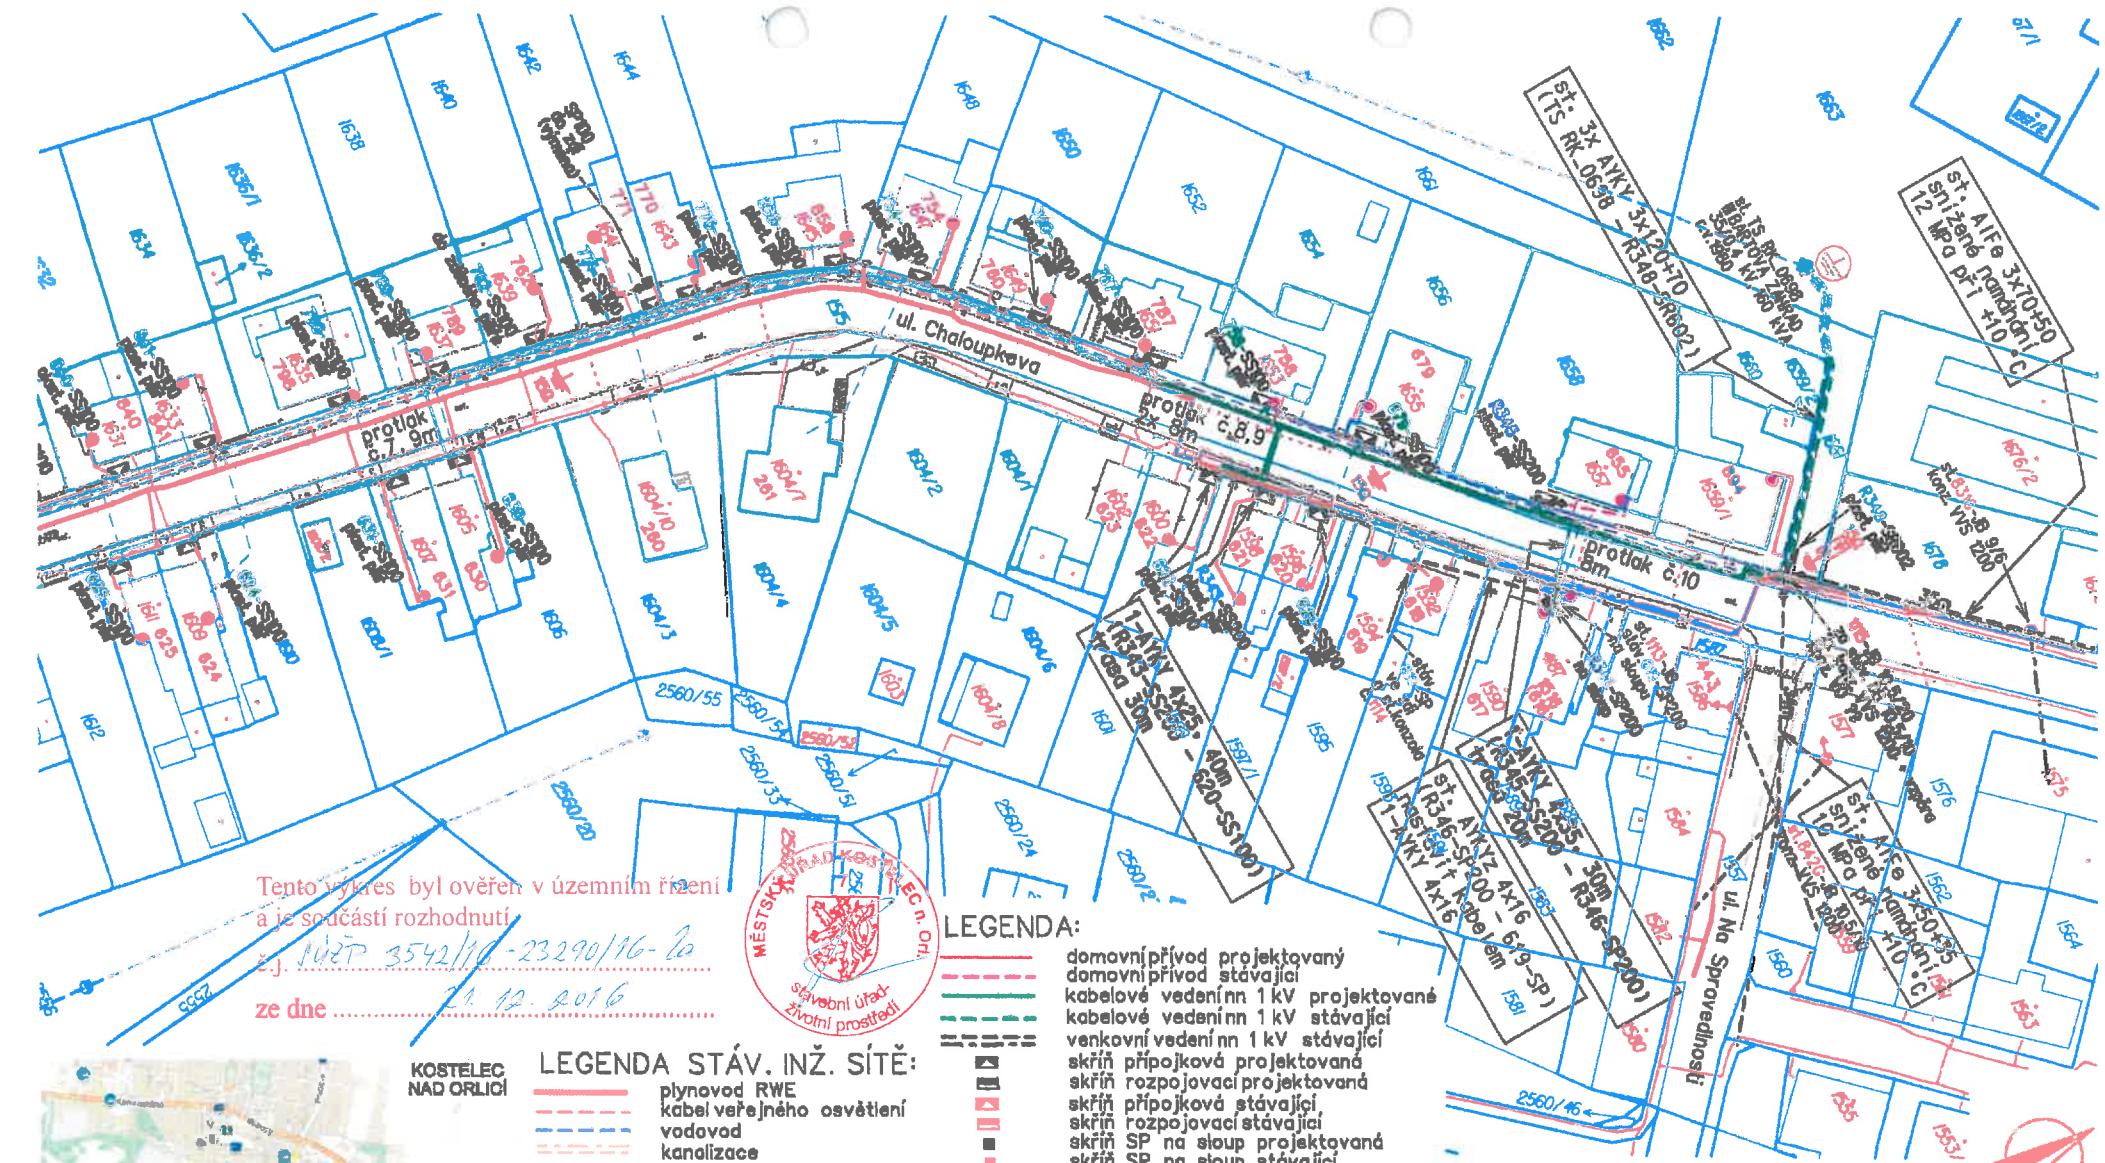

Tento výkres byl ověřen v územním řízení


ze dne 21. 12. 2016



LEGENDA:

- | | |
|--|--------------------------------------|
| | domovní přívod projektovaný |
| | domovní přívod stávající |
| | kabelové vedení nn 1 kV projektované |
| | kabelové vedení nn 1 kV stávající |
| | venkovní vedení nn 1 kV stávající |
| | skřín připojková projektovaná |
| | skřín rozpojovací projektovaná |
| | skřín připojková stávající |
| | skřín rozpojovací stávající |
| | skřín SP na sloup projektovaná |
| | skřín SP na sloup stávající |
| | betonový sloup nn projektovaný |
| | betonový sloup nn stávající |
| | elektroměrový rozváděč stávající |
| | příhradový stožár vn stávající |
| | betonový sloup vn stávající |
| | uzemnění stávající, projektované |
| | číslo popisné |
| | číslo pozemkové parcely dle KN |
| | číslo stavební parcely dle KN |
| | hranice parcel dle KN |
| | hranice katastrálních území |
| | polohopis |
| | číslo a typ projektované skříně |

Před započetím zemních prací je nutné vytyčit všechna podzemní zařízení

NAPĚŤOVÁ SOUTAVA NN: TN-C, 400/230V, 50Hz a.t.
OCHRANA PŘED DRAZEM EL-PROUDEM






**VETROVÁ OBLAST: NO
VETROVÁ OBLAST: L**


Velkosti žnaček, el. zařízení neodpovídají

Typy stávajících vodítů převzaty z dokumentace GIS ČEZ

				0-1000000	1
				Funkč.	
				Za	02

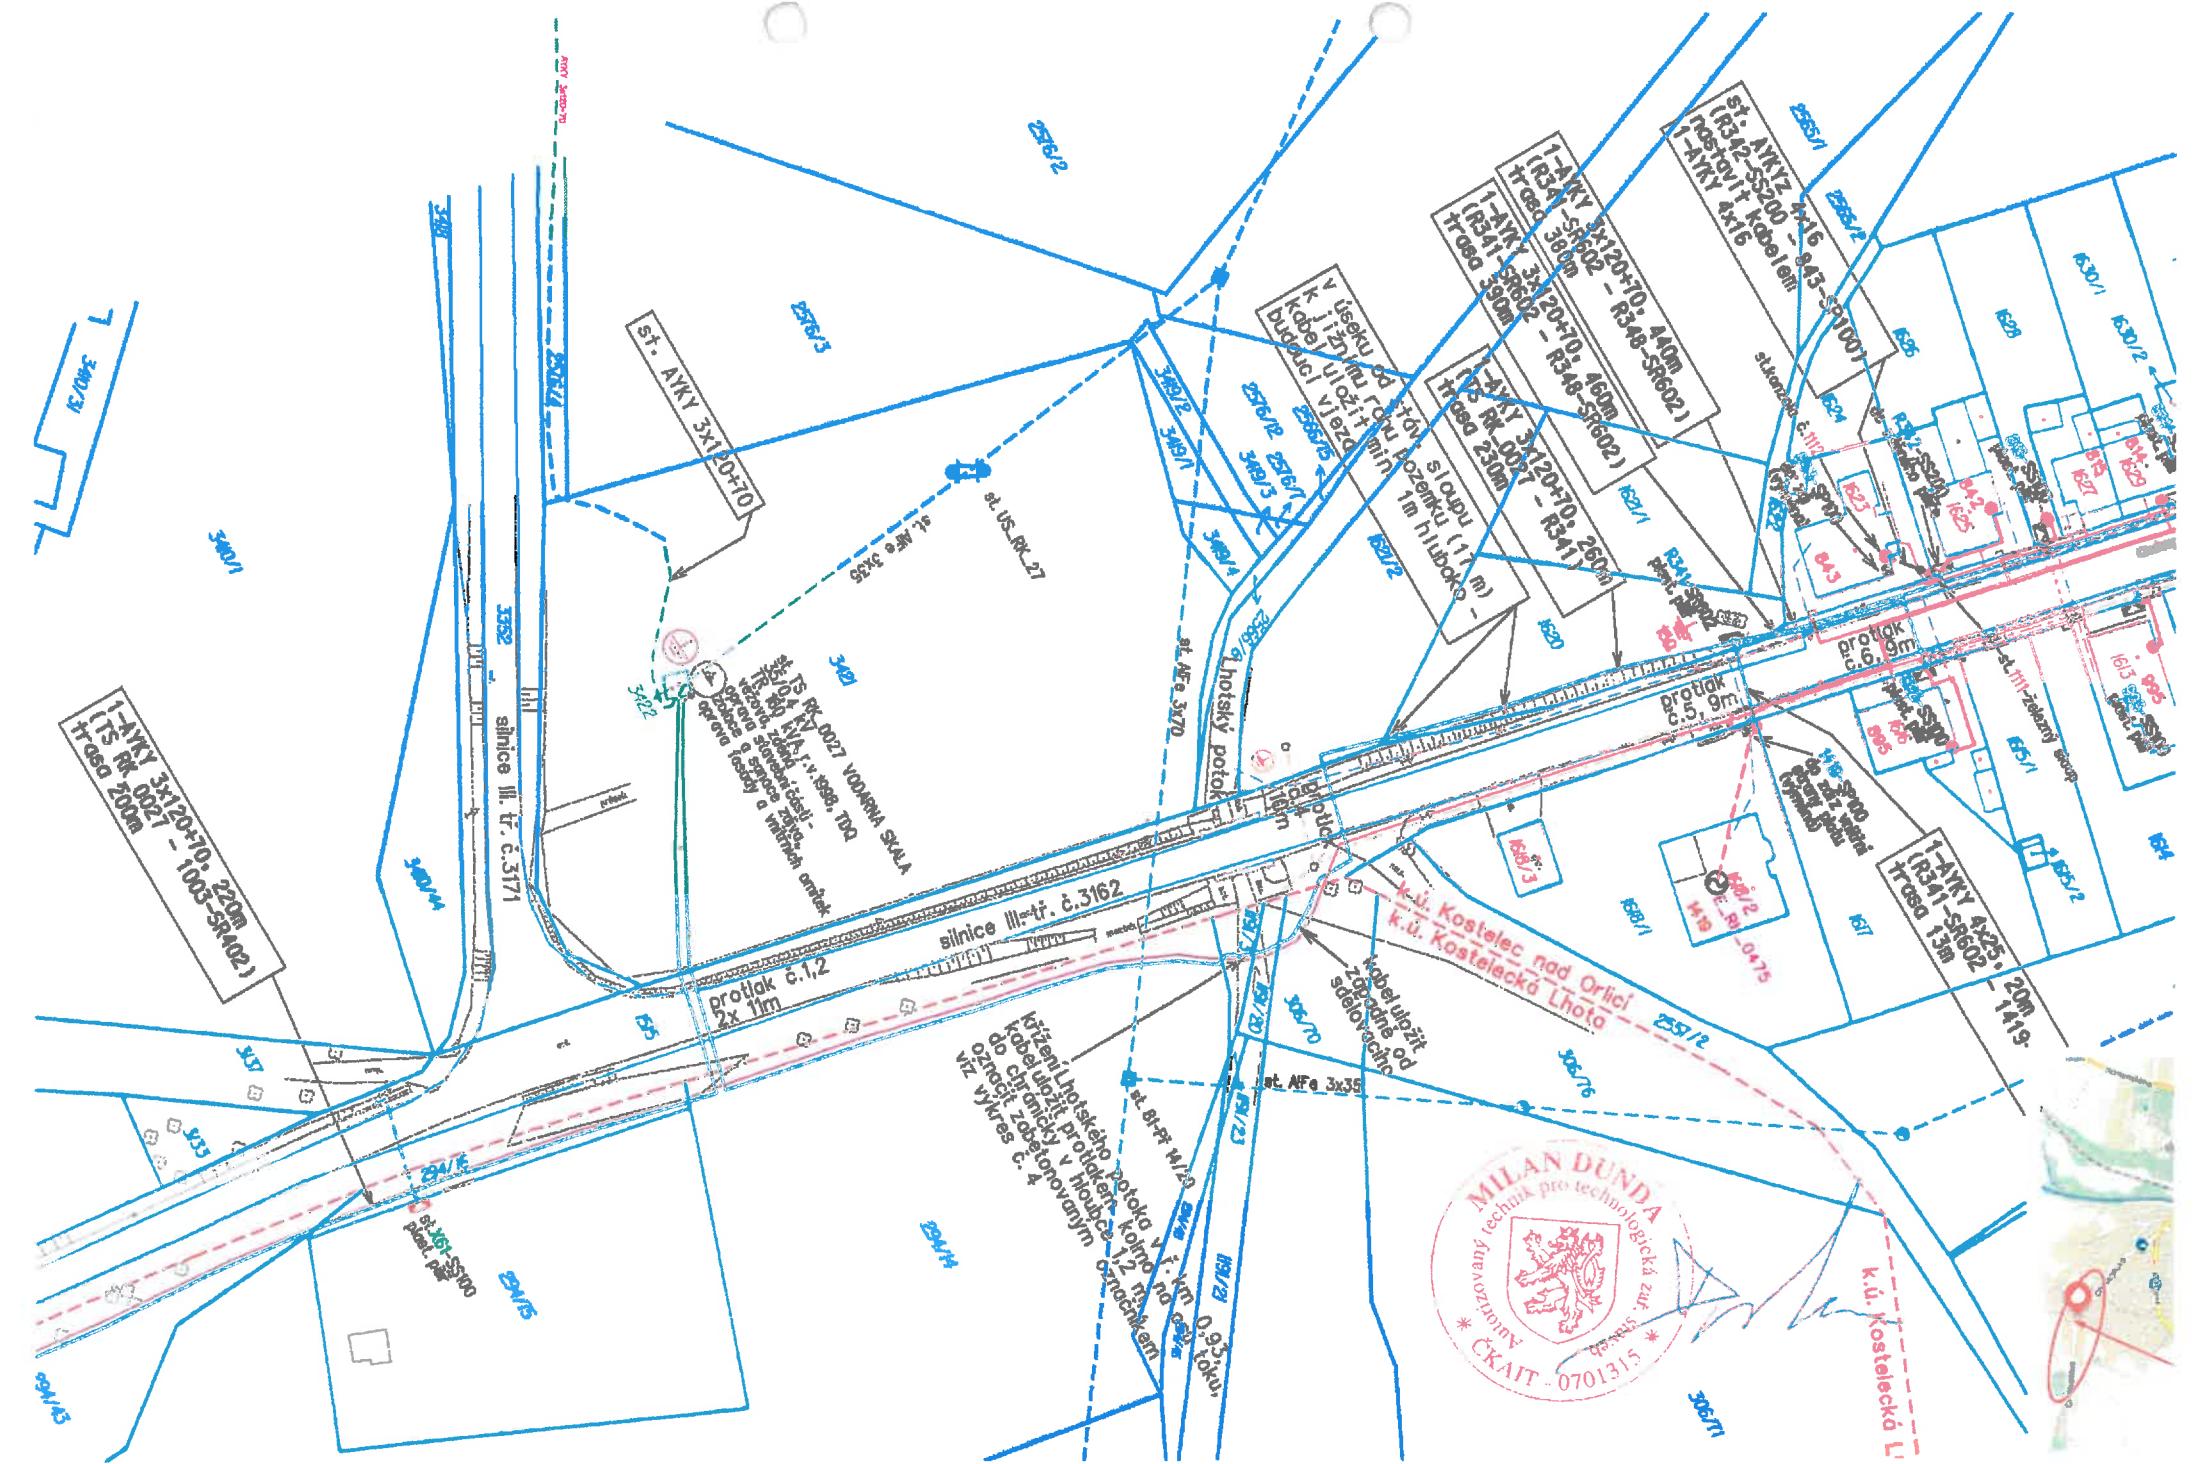






