ÚZEMNÍ PLÁN ČASTOLOVICE

KONCEPT TECHNICKÉ INFRASTRUKTURY

měřítko 1 : 10 000

S

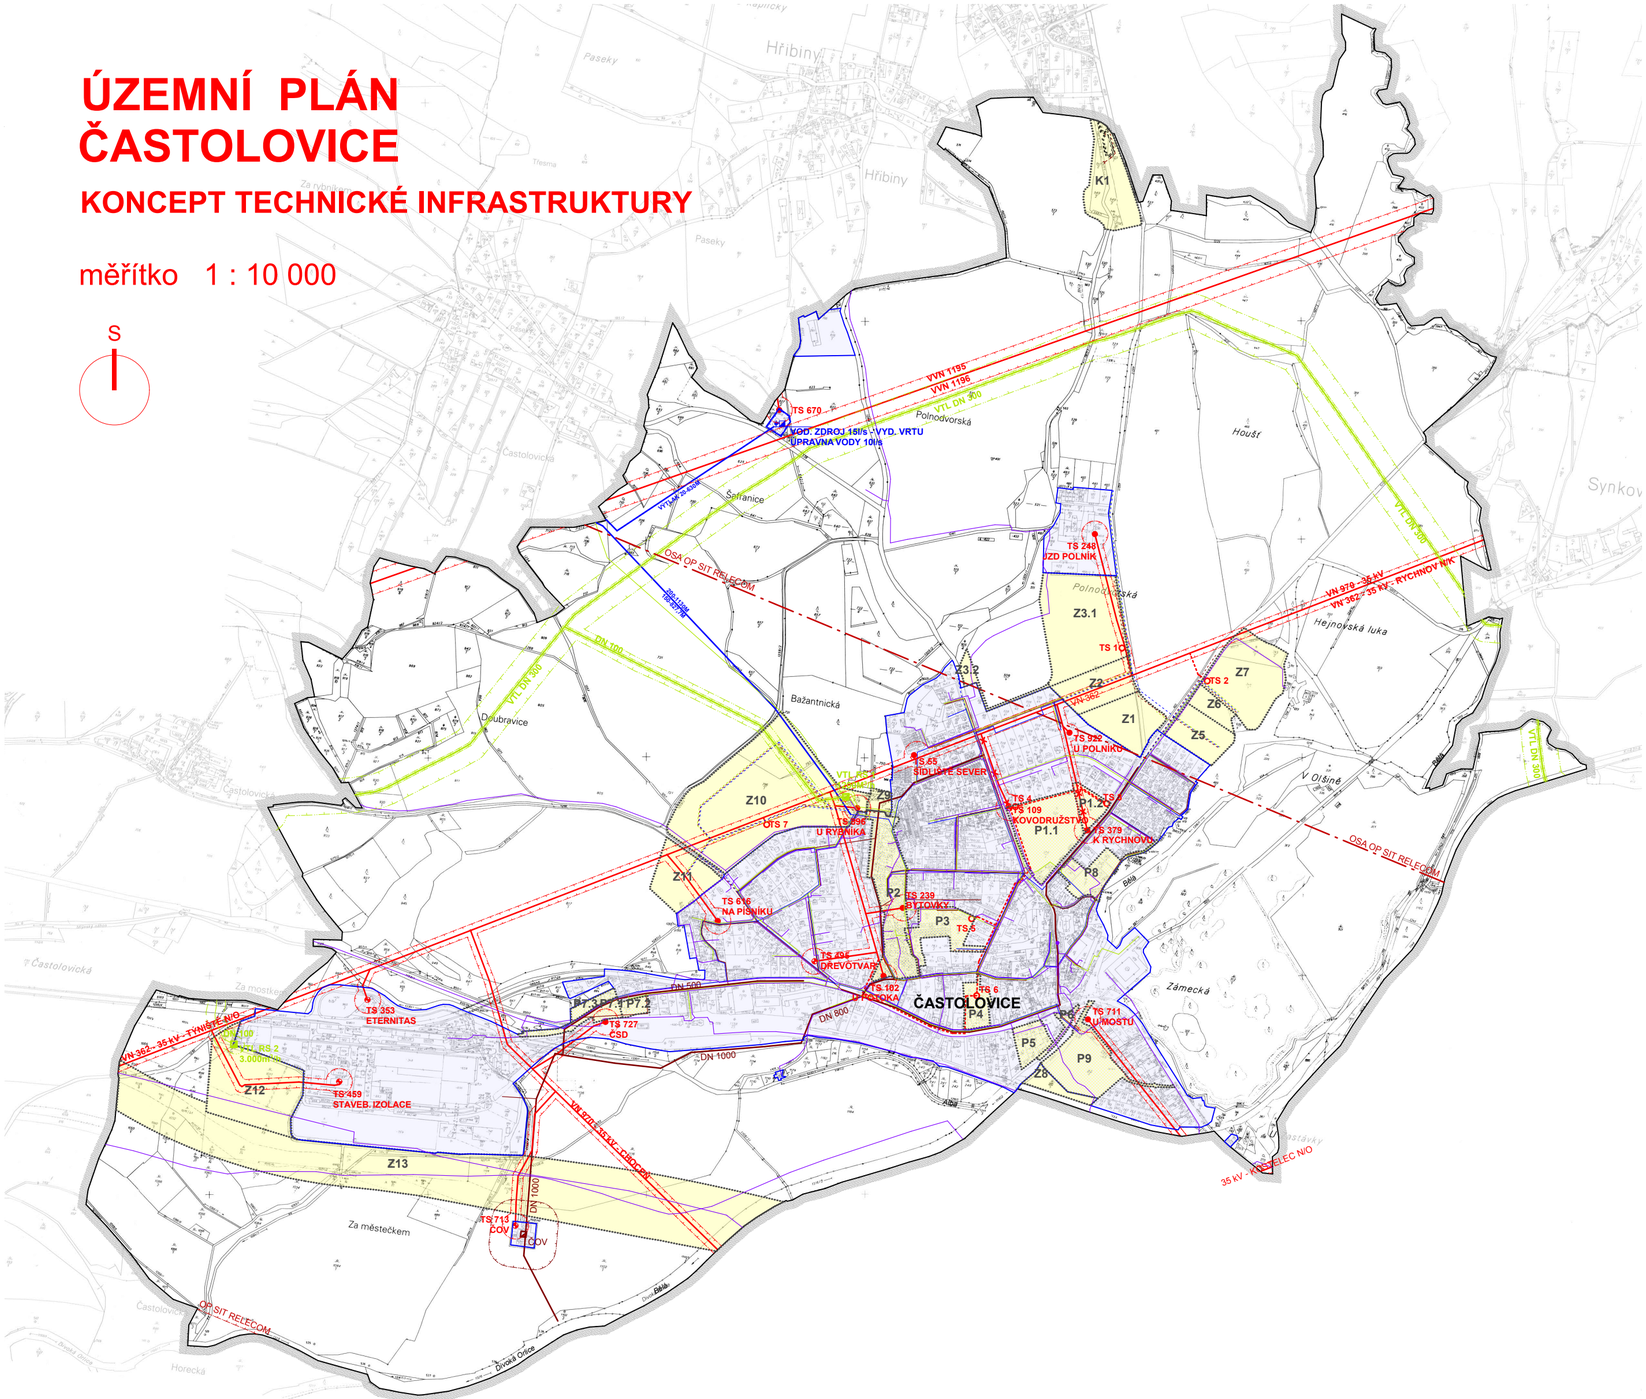

L E G E N D A :

ZÁKLADNÍ ČLENĚNÍ

- HRANICE ŘEŠENÉHO ÚZEMÍ
- HRANICE KATASTRU
- ZASTAVĚNÉ ÚZEMÍ K ZÁŘÍ 2010
- Z1 — ZASTAVITELNÉ PLOCHY
- P1 — PLOCHY PŘESTAVBY
- K1 — PLOCHY ZMĚN V KRAJINĚ
- PLOCHY ZMĚN V ÚZEMÍ VNĚ / UVNITŘ ZASTAVĚNÉHO ÚZEMÍ

TECHNICKÁ INFRASTRUKTURA

STAV / NÁVRH

- RADIORELÉOVÉ VEDENÍ VČETNĚ OCHRANNÉHO PÁSMA
- VEDENÍ EL. NAPĚTÍ, HLAVNÍ/PODRUŽNÉ VČETNĚ OCHRANNÉHO PÁSMA
- VEDENÍ EL. NAPĚTÍ: KE ZRUŠENÍ
- TS 353 — TT — TRAFOSTANICE: PRŮMYSLOVÁ/DISTRIBUČNÍ
- VEDENÍ VTL+STL / NTL PLYNU VČETNĚ OP A BEZPEČNOSTNÍHO PÁSMA
- VTL 63,1 — REGULAČNÍ STANICE VTL/STL
- VEDENÍ KANALIZACE SPLAŠKOVÉ (JEDNOTNÉ)
- ČOV — ČIŠTĚNÍ ODPADNÍCH VOD VČETNĚ OCHRANNÉHO PÁSMA
- HLAVNÍ PŘIVADĚČ VODY/VEDENÍ VODY
- ZDROJ VODY / ÚPRAVNA VODY VČ. OP
- VODOTEČ
- ZATRUBENÝ POTOK
- TELEKOMUNIKAČNÍ VEDENÍ
- TELEKOMUNIKAČNÍ ZAŘÍZENÍ (ÚSTŘEDNA)

INTEGROVANÝ OPERAČNÍ PROGRAM

EVROPSKÁ UNIE
EVROPSKÝ FOND PRO REGIONÁLNÍ ROZVOJ
ŠANCE PRO VÁŠ ROZVOJ

MINISTERSTVO PRO MÍSTNÍ ROZVOJ

90' delta

KTI

ÚZEMNÍ PLÁN - ČASTOLOVICE

NÁVRH :	KONCEPT TECHNICKÉ INFRASTRUKTURY
zpracovatel :	Ing. arch. František Křelina - ateliér DELTA´90
IČO :	110 21 993
vypracovali :	Ing. arch. František Křelina, Ing. arch. Marcela Křelinová
část vodohospodářská :	Ing. Josef Javůrek
část elektro :	Ing. Josef Chrpa
část plyn :	Ing. Josef Javůrek
pořizovatel :	Městský úřad Kostelec nad Orlicí, Palackého nám. 38, 51741
objednavatel :	Městys Častolovice, Masarykova 10, 517 50 Častolovice
měřítko :	1 : 10 000
datum zpracování :	srpen 2012