


Územní plán Lípa nad Orlicí
Technická infrastruktura
- vodní hospodářství
1 : 5000

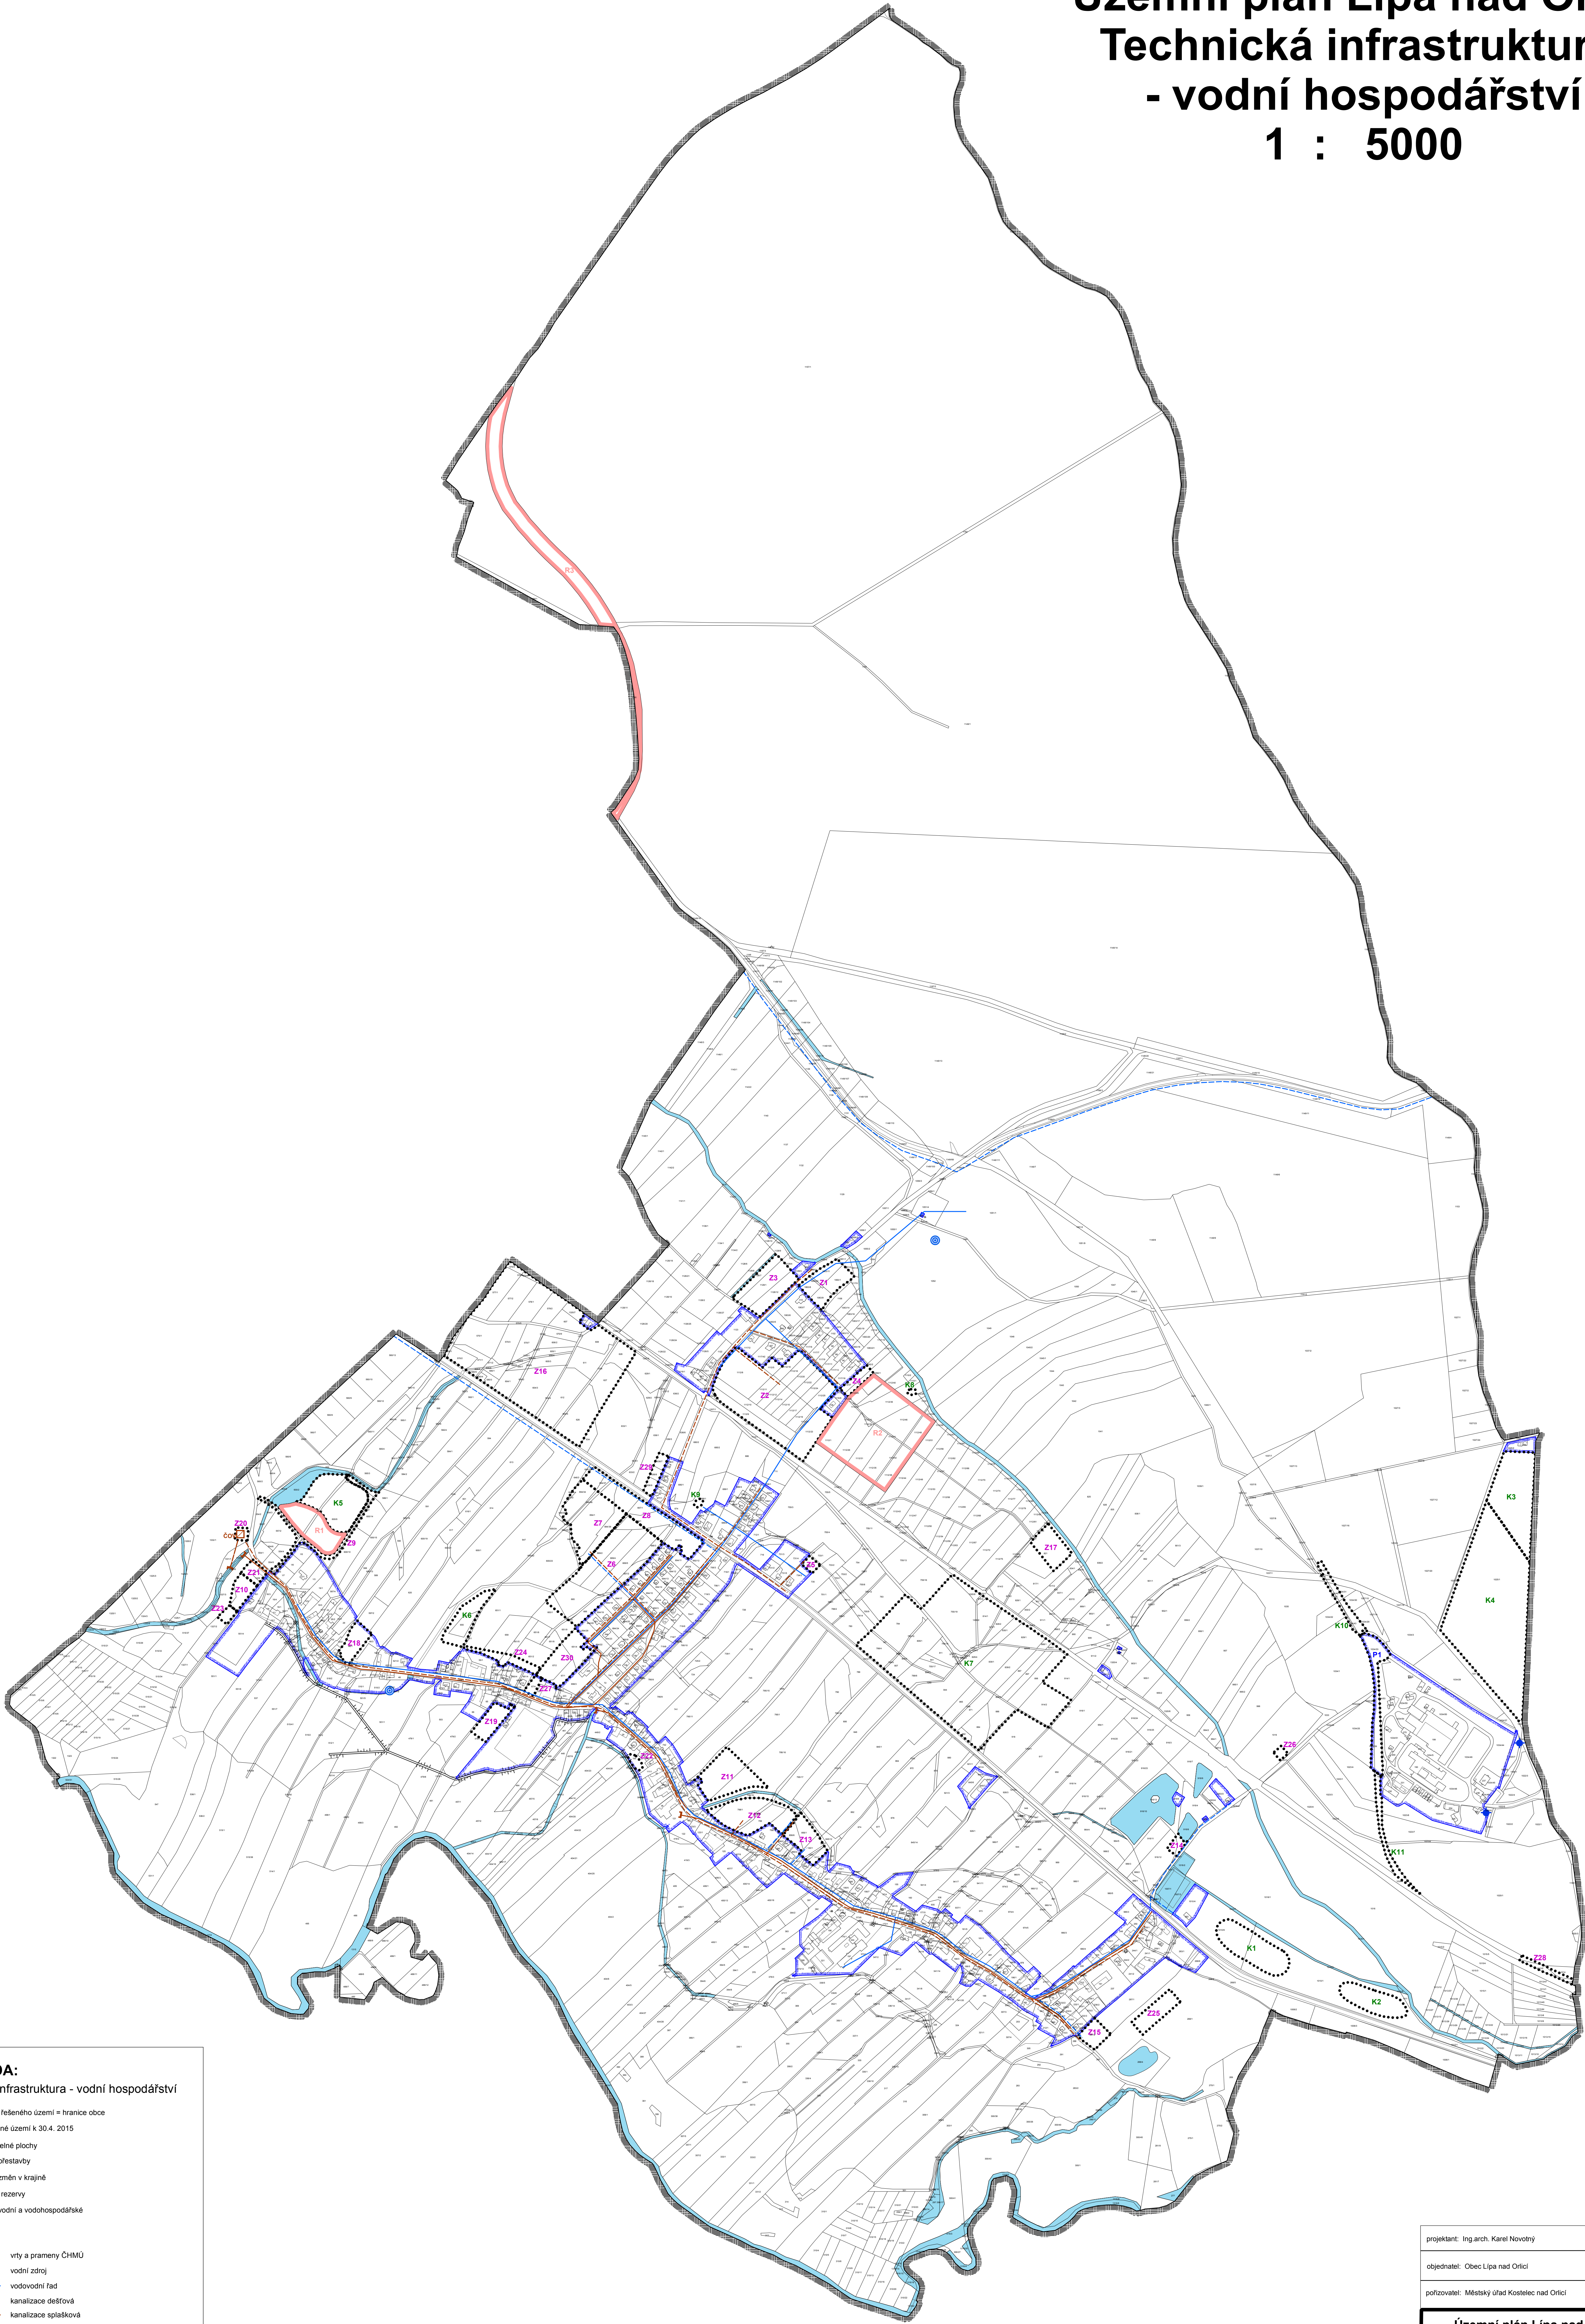

LEGENDA:
Technická infrastruktura - vodní hospodářství

- hranice řešeného území = hranice obce
- zastavěné území k 30.4. 2015
- zastavitelné plochy
- plochy přestavby
- plochy změn v krajině
- územní rezervy
- plochy vodní a vodohospodářské

- stav návrh
- vřty a prameny ČHMÚ
- vodní zdroj
- vodovodní řád
- kanalizace dešťová
- kanalizace splašková
- čistiřna odpadních vod

projektant: Ing.arch. Karel Novotný	Ing.arch. Karel Novotný autorský architekt Brožkova 1684 Hradec Králové 12	
objednatel: Obec Lípa nad Orlicí		
pořizovatel: Městský úřad Kostelec nad Orlicí	datum: květen 2015	mříčko: 1: 5000