


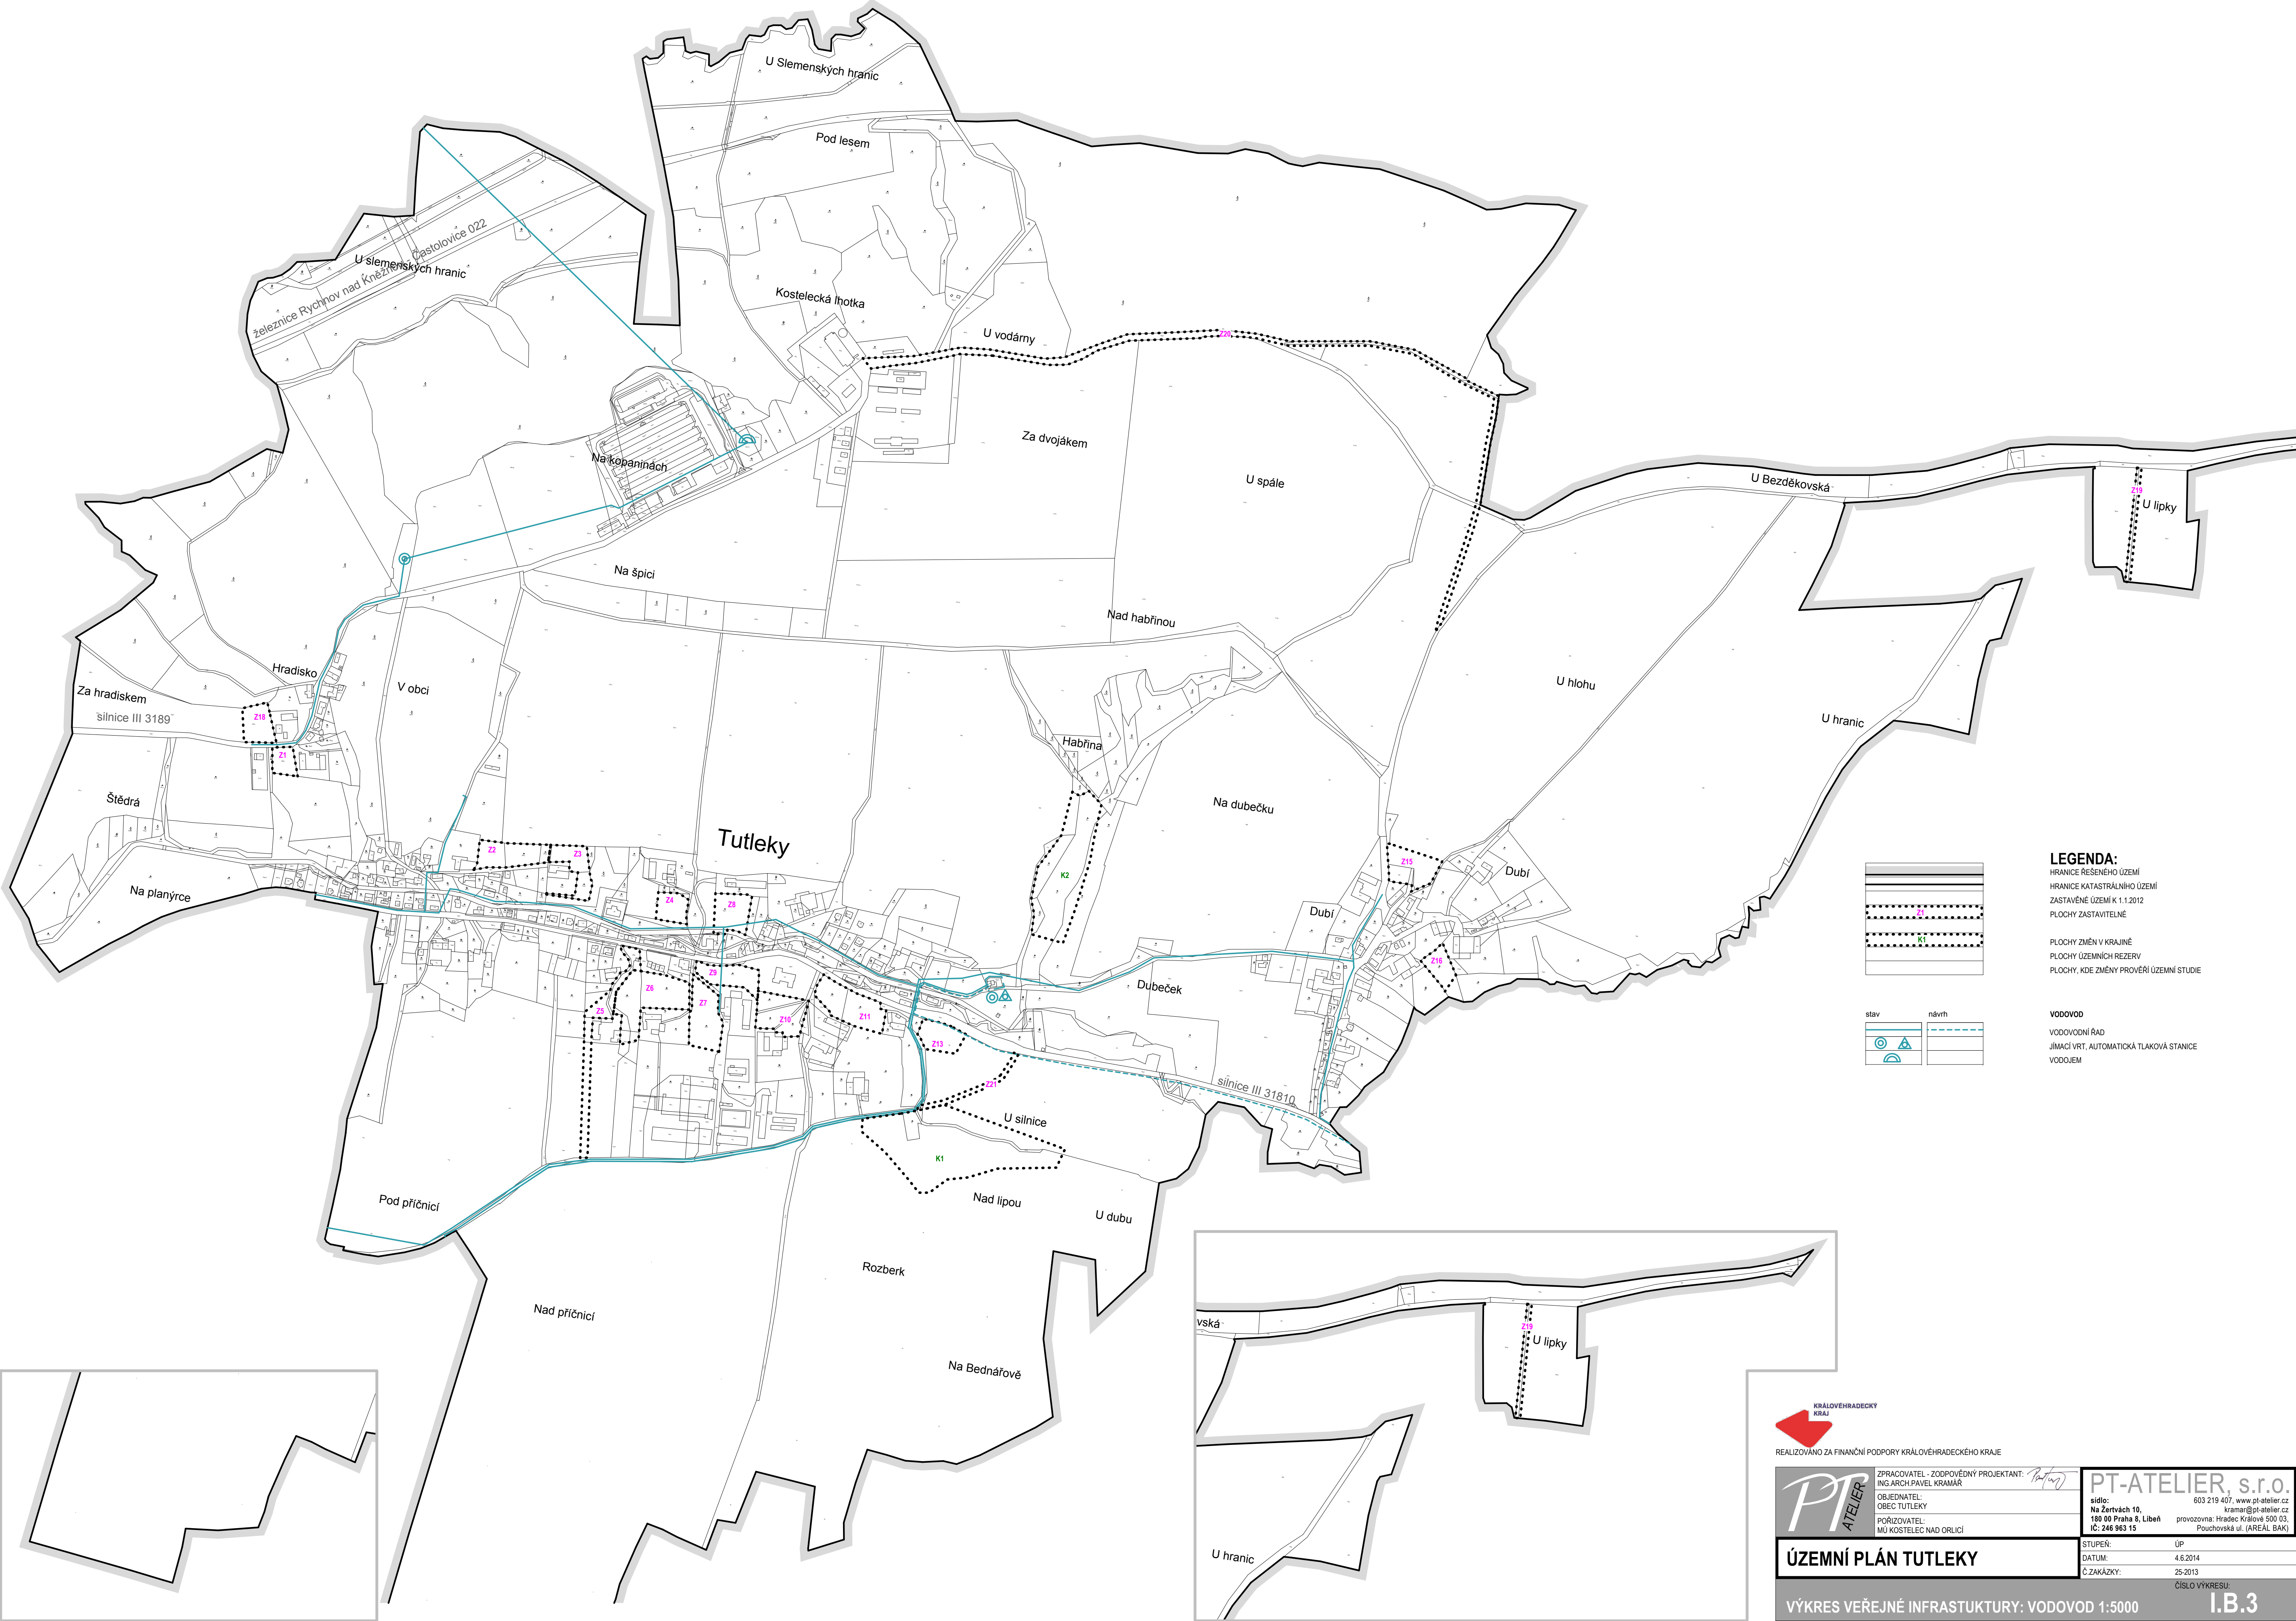

stav	návrh

LEGENDA:
HRANICE ŘEŠENÉHO ÚZEMÍ
HRANICE KATASTRÁLNÍHO ÚZEMÍ
ZASTAVĚNÉ ÚZEMÍ K 1.1.2012
PLOCHY ZASTAVITELNÉ

PLOCHY ZMĚN V KRAJINĚ
PLOCHY ÚZEMNÍCH REZERV
PLOCHY, KDE ZMĚNY PROVĚŘÍ ÚZEMNÍ STUDIE

VODOVOD
VODOVODNÍ ŘAD
JÍMACÍ VRT, AUTOMATICKÁ TLAKOVÁ STANICE
VODOJEM



REALIZOVÁNO ZA FINANČNÍ PODPORY KRÁLOVÉHRADECKÉHO KRAJE

	ZPRACOVATEL - ZODPOVĚDNÝ PROJEKTANT: ING. ARCH. PAVEL KRAMÁR
	OBJEDNATEL: OBEC TUTLEKY
	PORÍZOVATEL: MÚ KOSTELEČ NAD ORLÍČÍ

PT-ATELIER, s.r.o.	
sídlo: Na Žertvách 10, 180 00 Praha 8, Libeň IČ: 246 963 15	603 219 407, www.pt-atelier.cz kramar@pt-atelier.cz provozovna: Hradec Králové 500 03, Pouchovská ul. (AREÁL BAK)

STUPEŇ:	ÚP
DATUM:	4.6.2014
Č. ZAKÁZKY:	25-2013