KOSTELEC NAD ORLICÍ

Ú Z E M N Í P L Á N

ÚPLNÉ ZNĚNÍ PO VYDÁNÍ ZMĚNY č.4

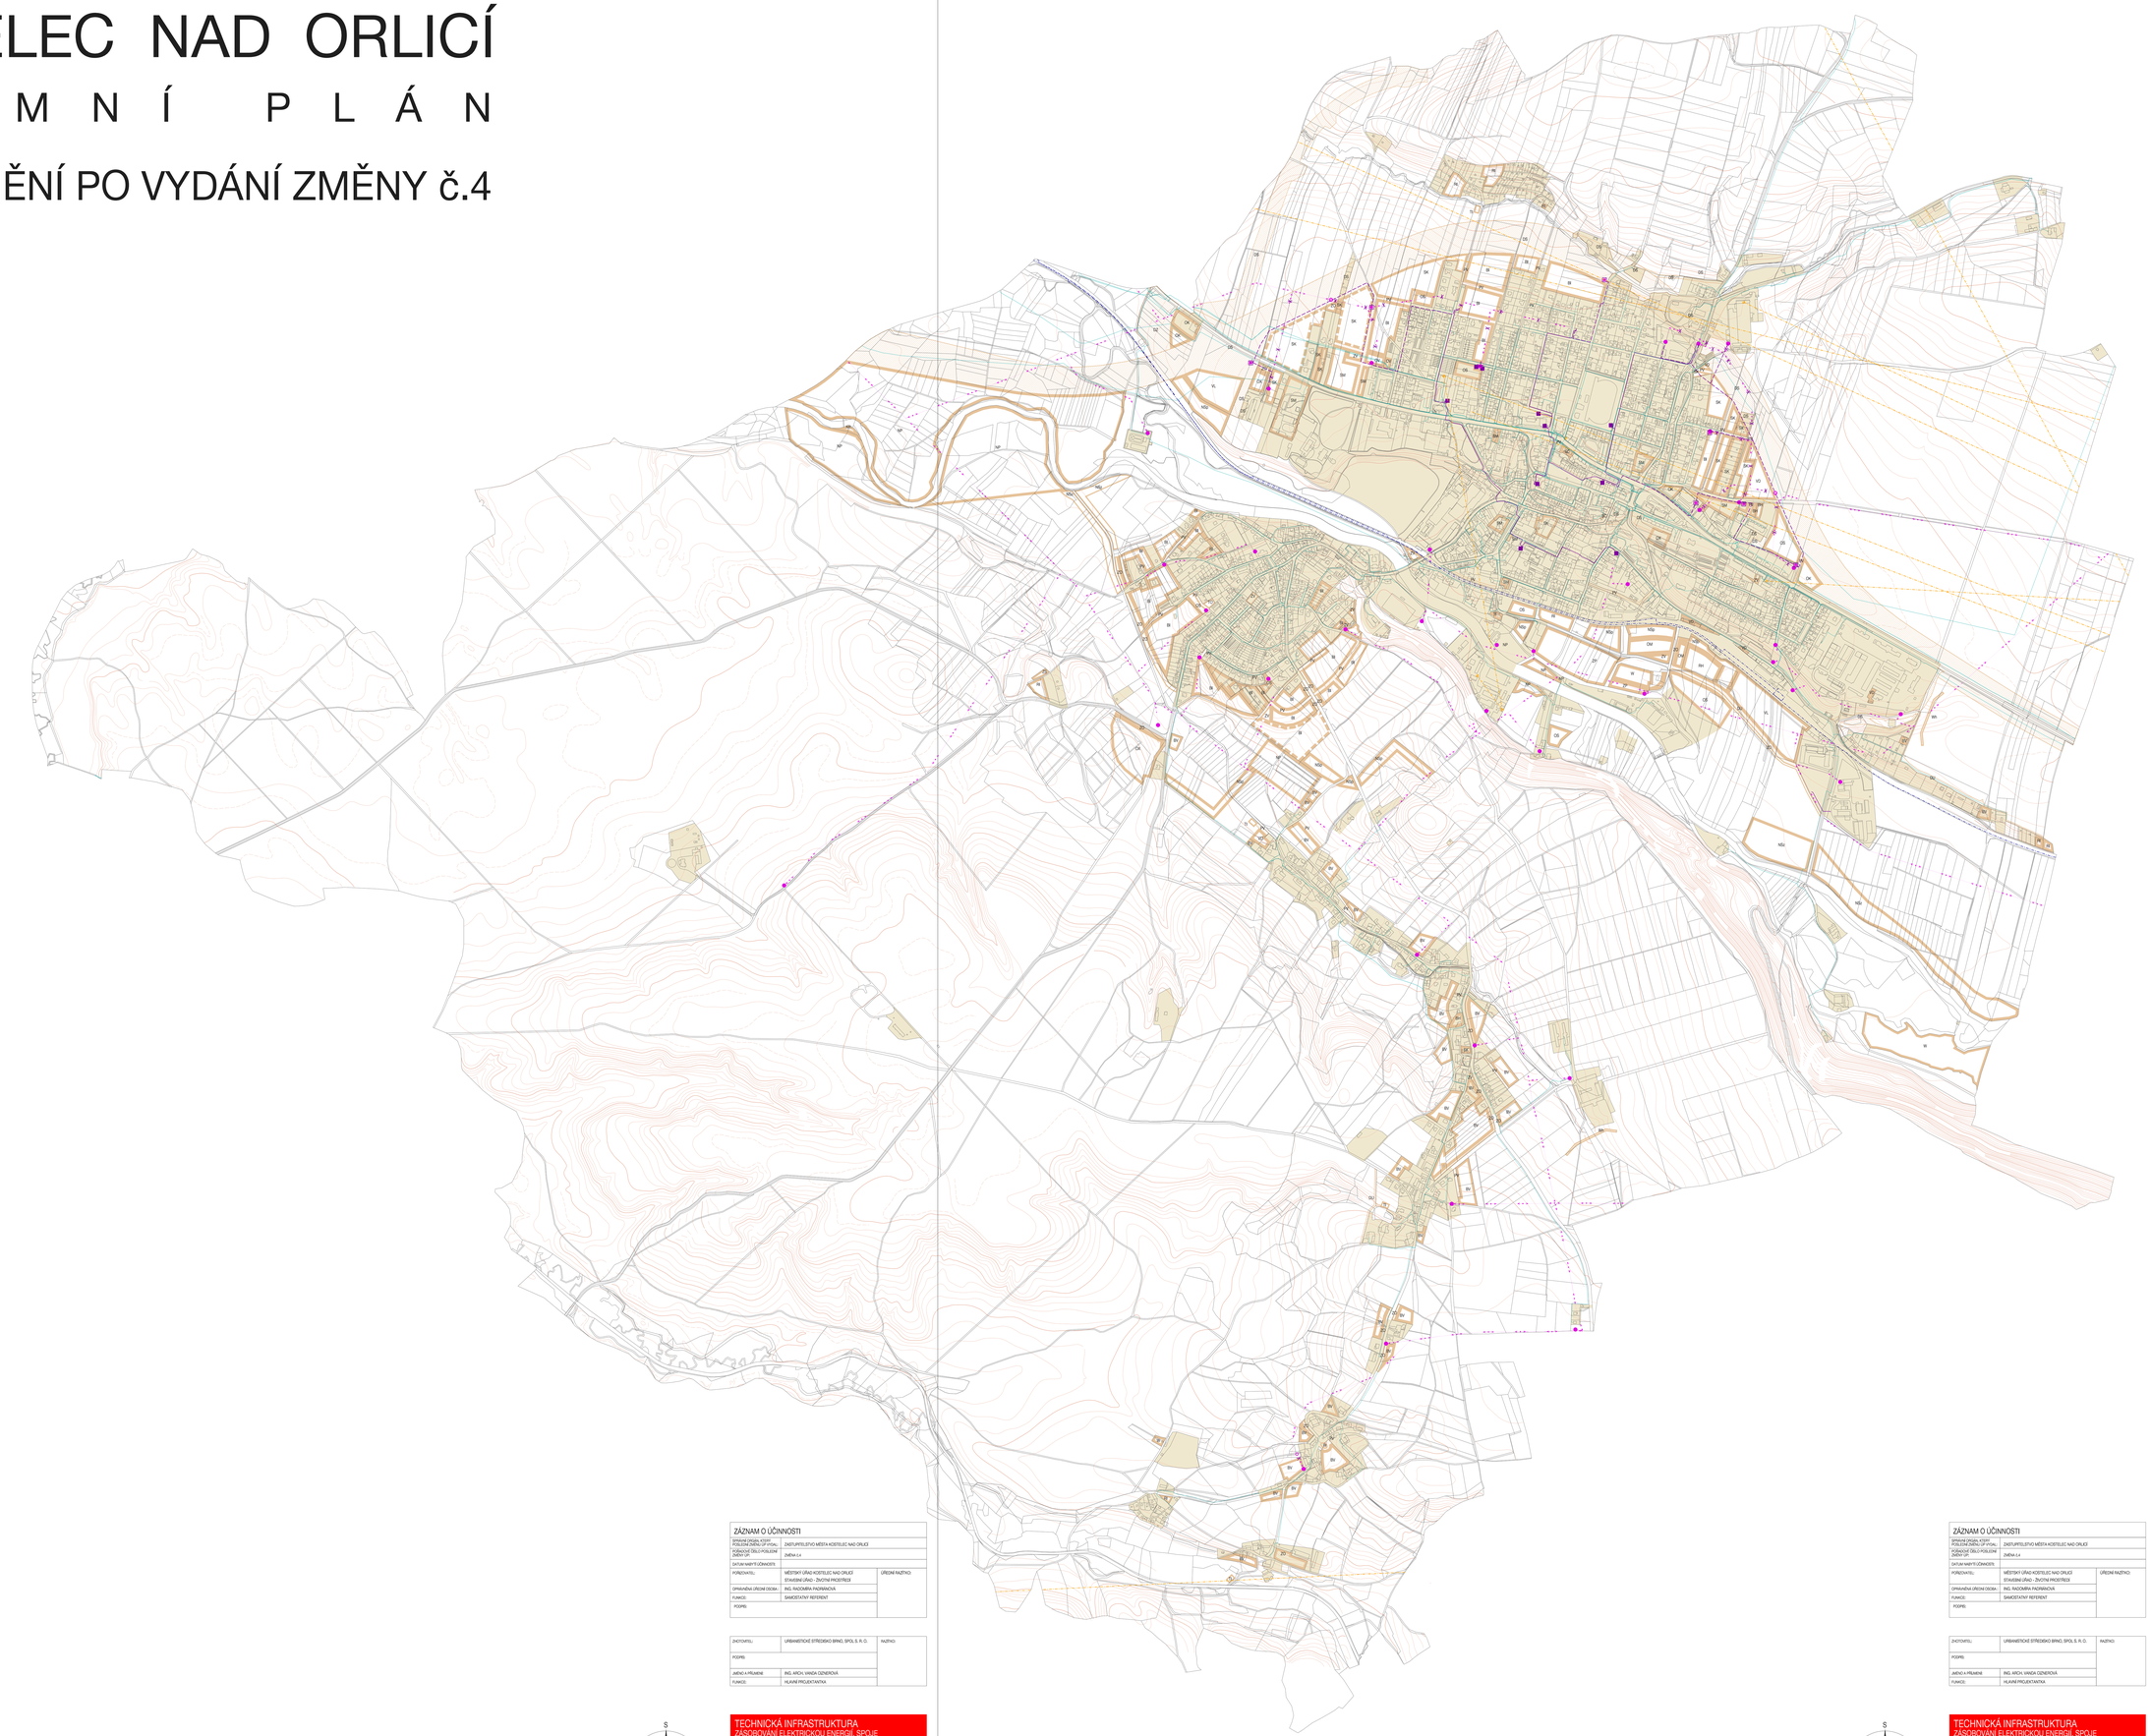

HRANICE, IDENTIFIKACE PLOCH

- hranice řešeného území
- hranice katastru
- hranice zastavěného území k 30. 3. 2020
- BV zastavitelné plochy
- P přestavbové plochy
- koridory dopravní infrastruktury
- plochy územní rezervy/ověřování

ZÁSOBOVÁNÍ ELEKTRICKOU ENERGIÍ, SPOJE

STAV	NÁVRH	
		nadzemní vedení vn 35 kV
		kabelové vedení vn 35 kV
		stoupová trafostanice 35 / 0,4 kV
		zděná hlavní trafostanice 35 / 0,4 kV
		přechodová trafostanice
		nadzemní vedení vn ke zrušení
		elektronická komunikační vedení - ČEZ
		elektronická komunikační vedení - mikro
		elektronická komunikační vedení - nr pagnyak
		elektronická komunikační zařízení

ZÁZNAM O ÚČINNOSTI

SPRÁVNÍ ORGÁN, KTERÝ POSLEDNÍ ZMĚNU ÚP VYDAL:	ZASTUPITELSTVO MĚSTA KOSTELEC NAD ORLICÍ	
POŘIZOVATEL ÚSKLEDNÍ ZMĚNY ÚP:	ZMĚNA č.4	
DATUM NABYTÍ ÚČINNOSTI:		
POŘIZOVATEL:	MĚSTSKÝ ÚŘAD KOSTELEC NAD ORLICÍ STAVEBNÍ ÚŘAD - ŽIVOTNÍ PROSTŘEDÍ	ÚŘEDNÍ RAZÍTKO
OPRAVNĚNÁ ÚŘEDNÍ OSOBA:	ING. RADOMÍRA PAORNÍKOVÁ	
FUNKCE:	SAMOSTATNÝ REFERENT	
PODPIS:		

ZHOTOVITEL:	URBANISTICKÉ STŘEDISKO BRNO, SPOL. S. R. O.	RAZÍTKO
PODPIS:		
JMÉNO A PŘÍJMENÍ:	ING. ARCH. VANDA DZNEROVÁ	
FUNKCE:	HLAVNÍ PROJEKTANTKA	

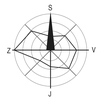

TECHNICKÁ INFRASTRUKTURA
ZÁSOBOVÁNÍ ELEKTRICKOU ENERGIÍ, SPOJE

ÚZEMNÍ PLÁN KOSTELEC NAD ORLICÍ - ÚPLNÉ ZNĚNÍ PO VYDÁNÍ ZMĚNY č.4		
ZHOTOVITEL:	URBANISTICKÉ STŘEDISKO BRNO, SPOL. S.R.O.	USB urbanistické středisko brno
EVIDENČNÍ ČÍSLO:	219 – 007 – 880	
PROJEKTANTI:	ING. ARCH. V. DZNEROVÁ, ING. P. VESELÝ, MGR. M. NOVOTNÝ, H. BRYCHTOVÁ	
POŘIZOVATEL:	MĚSTSKÝ ÚŘAD KOSTELEC NAD ORLICÍ	
MĚŘÍTKO:	1 : 5 000	I.5d-A
DATUM:	ÚNOR 2021	

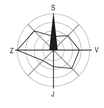

ZÁZNAM O ÚČINNOSTI

SPRÁVNÍ ORGÁN, KTERÝ POSLEDNÍ ZMĚNU ÚP VYDAL:	ZASTUPITELSTVO MĚSTA KOSTELEC NAD ORLICÍ	
POŘIZOVATEL ÚSKLEDNÍ ZMĚNY ÚP:	ZMĚNA č.4	
DATUM NABYTÍ ÚČINNOSTI:		
POŘIZOVATEL:	MĚSTSKÝ ÚŘAD KOSTELEC NAD ORLICÍ STAVEBNÍ ÚŘAD - ŽIVOTNÍ PROSTŘEDÍ	ÚŘEDNÍ RAZÍTKO
OPRAVNĚNÁ ÚŘEDNÍ OSOBA:	ING. RADOMÍRA PAORNÍKOVÁ	
FUNKCE:	SAMOSTATNÝ REFERENT	
PODPIS:		

ZHOTOVITEL:	URBANISTICKÉ STŘEDISKO BRNO, SPOL. S. R. O.	RAZÍTKO
PODPIS:		
JMÉNO A PŘÍJMENÍ:	ING. ARCH. VANDA DZNEROVÁ	
FUNKCE:	HLAVNÍ PROJEKTANTKA	

TECHNICKÁ INFRASTRUKTURA
ZÁSOBOVÁNÍ ELEKTRICKOU ENERGIÍ, SPOJE

ÚZEMNÍ PLÁN KOSTELEC NAD ORLICÍ - ÚPLNÉ ZNĚNÍ PO VYDÁNÍ ZMĚNY č.4		
ZHOTOVITEL:	URBANISTICKÉ STŘEDISKO BRNO, SPOL. S.R.O.	USB urbanistické středisko brno
EVIDENČNÍ ČÍSLO:	219 – 007 – 880	
PROJEKTANTI:	ING. ARCH. V. DZNEROVÁ, ING. P. VESELÝ, MGR. M. NOVOTNÝ, H. BRYCHTOVÁ	
POŘIZOVATEL:	MĚSTSKÝ ÚŘAD KOSTELEC NAD ORLICÍ	
MĚŘÍTKO:	1 : 5 000	I.5d-B
DATUM:	ÚNOR 2021	