ÚZEMNÍ PLÁN KOSTELEC NAD ORLICÍ ZMĚNA č. 5

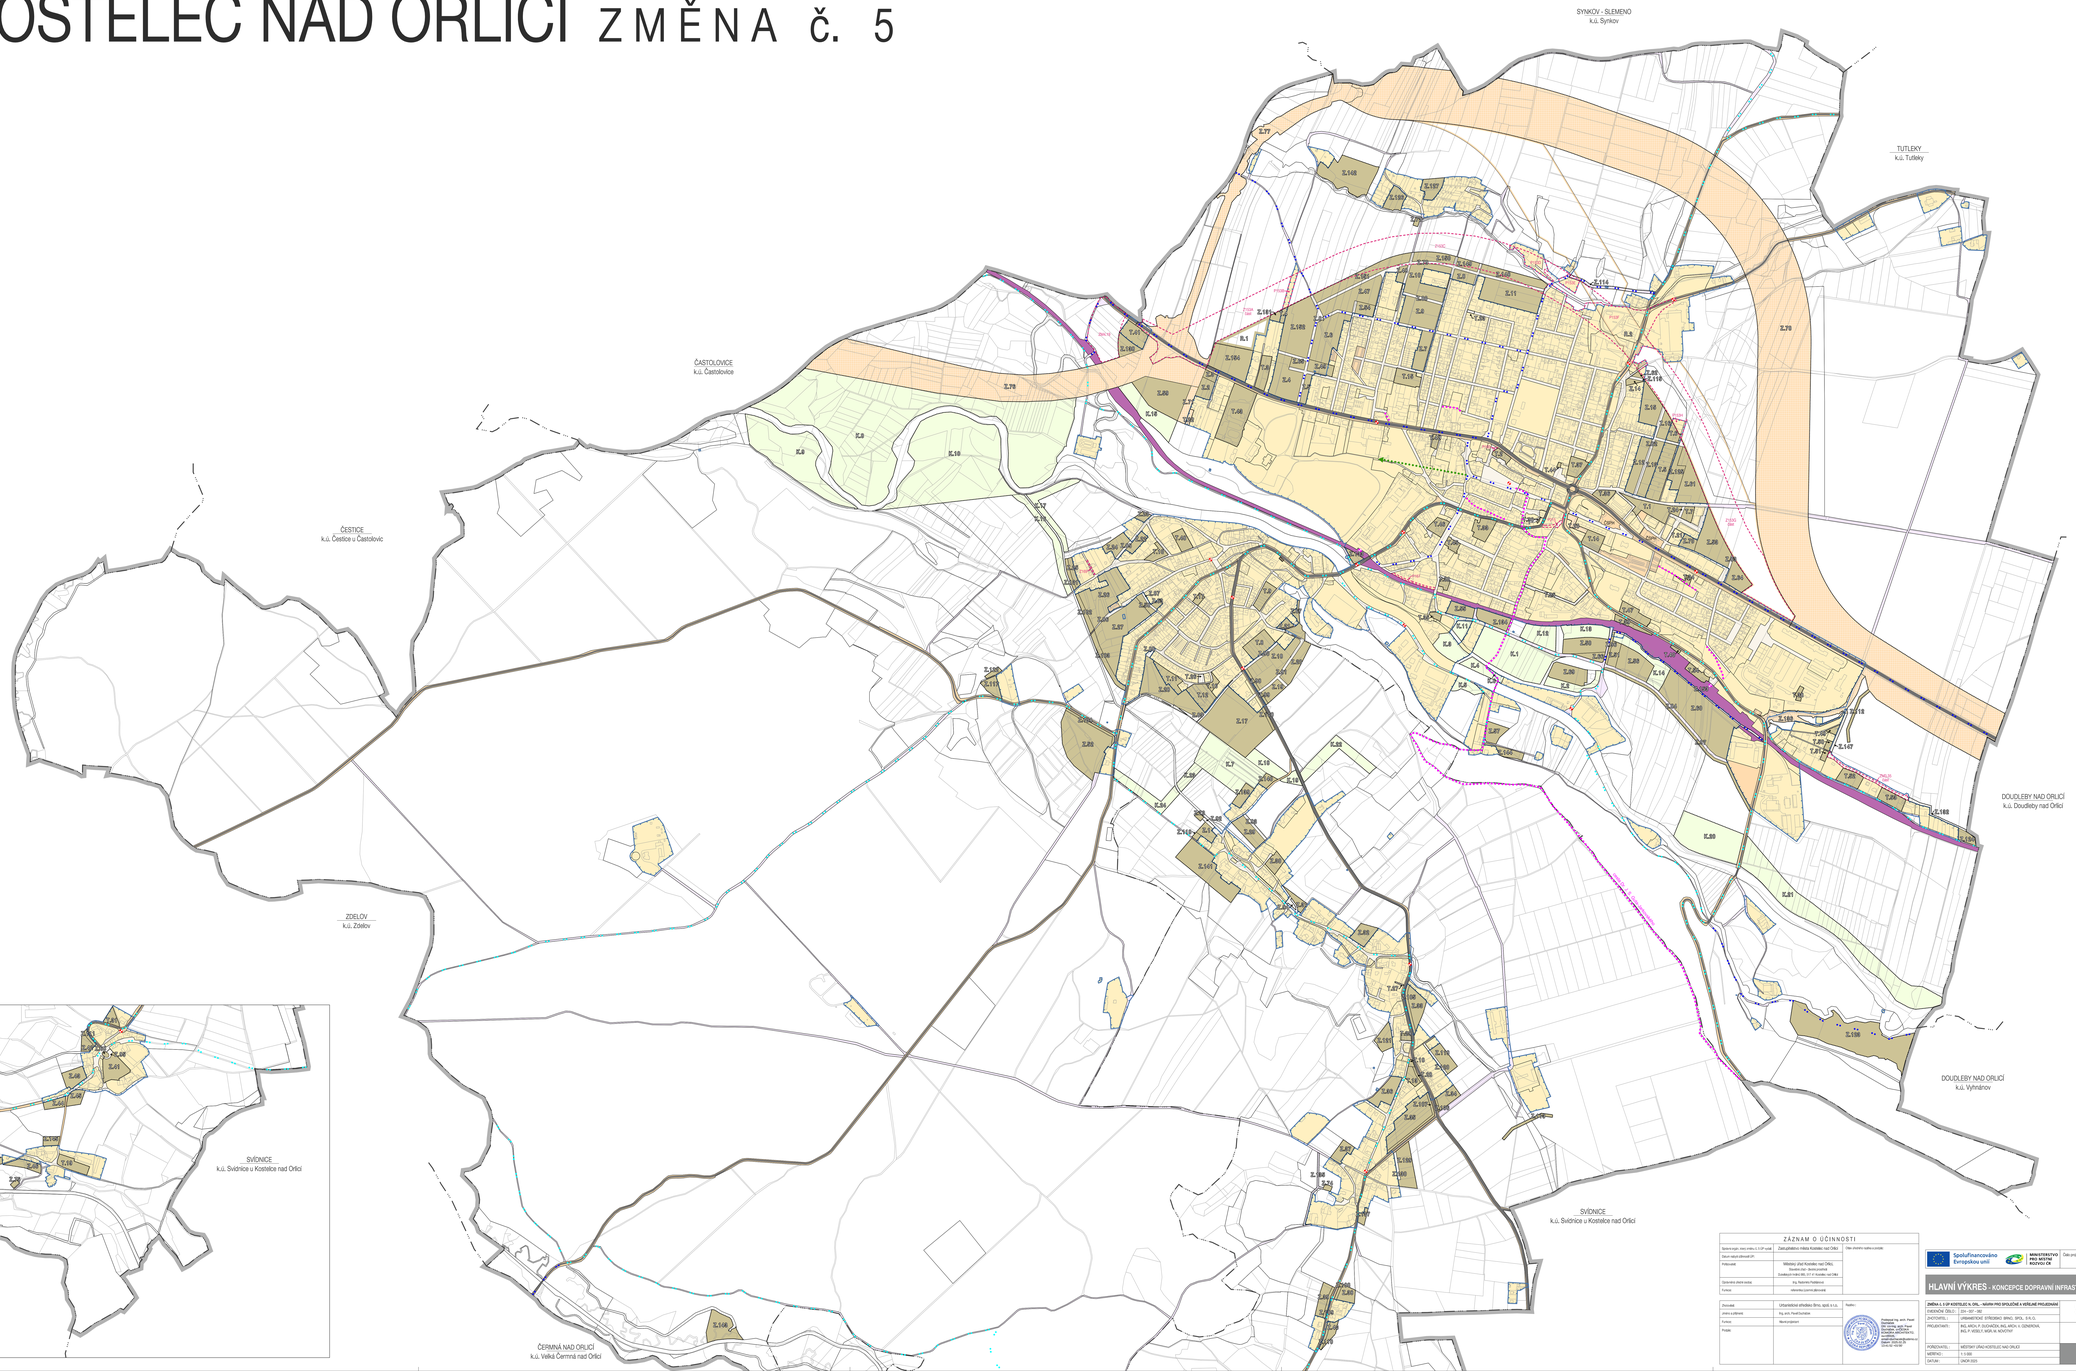

HRANICE, IDENTIFIKACE PLOCH

	řešené území
	hranice katastrálních území
	zastavěné území
K.4 / Y.1 / K.1	zastavitelné plochy, transformační plochy, plochy změn v krajině
R.1	plochy územních rezerv

KONCEPCE DOPRAVNÍ INFRASTRUKTURY

STABILIZOVANÉ PLOCHY	PLOCHY ZMĚN	USNÍMÉ REZERVY	
			DOPRAVA DRÁŽNÍ
			DOPRAVA SILNIČNÍ
			DOPRAVA JINÁ
			VEŘEJNĚ PROSPĚŠNÉ VEŘEJNÉ ZEŠ
			silnice I. třídy
			silnice II. třídy
			silnice III. třídy
			bezpečnostní ochranné a izolačního zastavěná
			cyklistické trasy
			pěší trasy
			pěší propojení centra se zámeckým parkem

Poznámka: Ve výkresové části nejsou vyznačeny veřejně prospěšné stavby související se stávajícími koncepcemi dopravní infrastruktury, ostatní prvky veřejné infrastruktury jsou zobrazeny ve výkresu II. 1.2 Hlavní výkres.

ZMĚNA č. 5

	plochy změn dopravní infrastruktura – veřejně prostranství zrušené v rámci změny č. 5

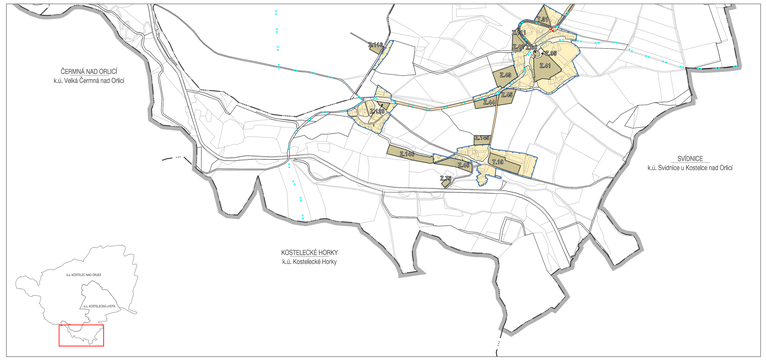

ZÁZNAM O ÚČINNOSTI

Správní orgán, který změnu č. 5 ÚP vydal	Zastupitelstvo města Kostelec nad Orlicí	Datum závěrečného hlasování o změně
Datum nabytí účinnosti ÚP		
Příslušnost	Městský úřad Kostelec nad Orlicí, Stavební úřad - Správní posouzení, Zoveškova 1448/2, 517 41 Kostelec nad Orlicí	
Oprávněná úřední osoba	Ing. Radomír Pastrňák	
Funkce	referent(ka) pověřená výkonem	
Pořizovatel	Urbanistické středisko Brno, spol. s r.o.	Razítko:
Jméno a příjmení	Ing. arch. Pavel Dvořáček	
Funkce	Manažer projektu	
Podpis		

Podepsáno Ing. arch. Pavel Dvořáček, Urbanistické středisko Brno, spol. s r.o., Ing. Radomír Pastrňák, referent(ka) pověřená výkonem, Kostelec nad Orlicí, Datum: 2020.08.28 10:04:28 +02'00'

Spolufinancováno Evropskou unií

MINISTERSTVO PRO MÍSTNÍ ROZVOJ ČR

Číslo projektu CZ.06.01.01/00/15_070/0000511

HLAVNÍ VÝKRES - KONCEPCE DOPRAVNÍ INFRASTRUKTURY

ZMĚNA č. 5 ÚP KOSTELEC N. ORL. – NÁVRH PRO SPOLEČNÉ A VEŘEJNÉ PROJEDNÁNÍ	
ZAKÁZKOVÉ ČÍSLO :	2011 - 001 - 002
ZHOTOVITEL :	URBANISTICKÉ STŘEDISKO BRNO, SPOL. S R. O.
PROJEKTANT :	ING. RADIUS, P. ZUZANČIN, ING. ARCH. V. DZNDEROVÁ, ING. P. VESELÝ, MGR. M. NEKVYDOV
POROVOVATEL :	MĚSTSKÝ ÚŘAD KOSTELEC NAD ORLICÍ
MĚŘÍTKO :	1:5 000
DATUM :	ZÁŘÍ 2020

I. 3