

TÝNIŠTĚ NAD ORLICÍ


P4024
18.04.-20.04.2025

lets

NÁVRH PŘECHODNÉ ÚPRAVY PROVOZU
NA POZEMNÍCH KOMUNIKACÍCH

SITUACE PŘÍLOHA č. 1 k zpr. [RK20250249](#)

Zpracoval dne 21.03.2025
Jiří Lorenc +420 606 642 987; e-mail: info@lorenc.cz
LET'S OZ s.r.o.
5. května 1378, 516 01 Rychnov nad Kněžnou

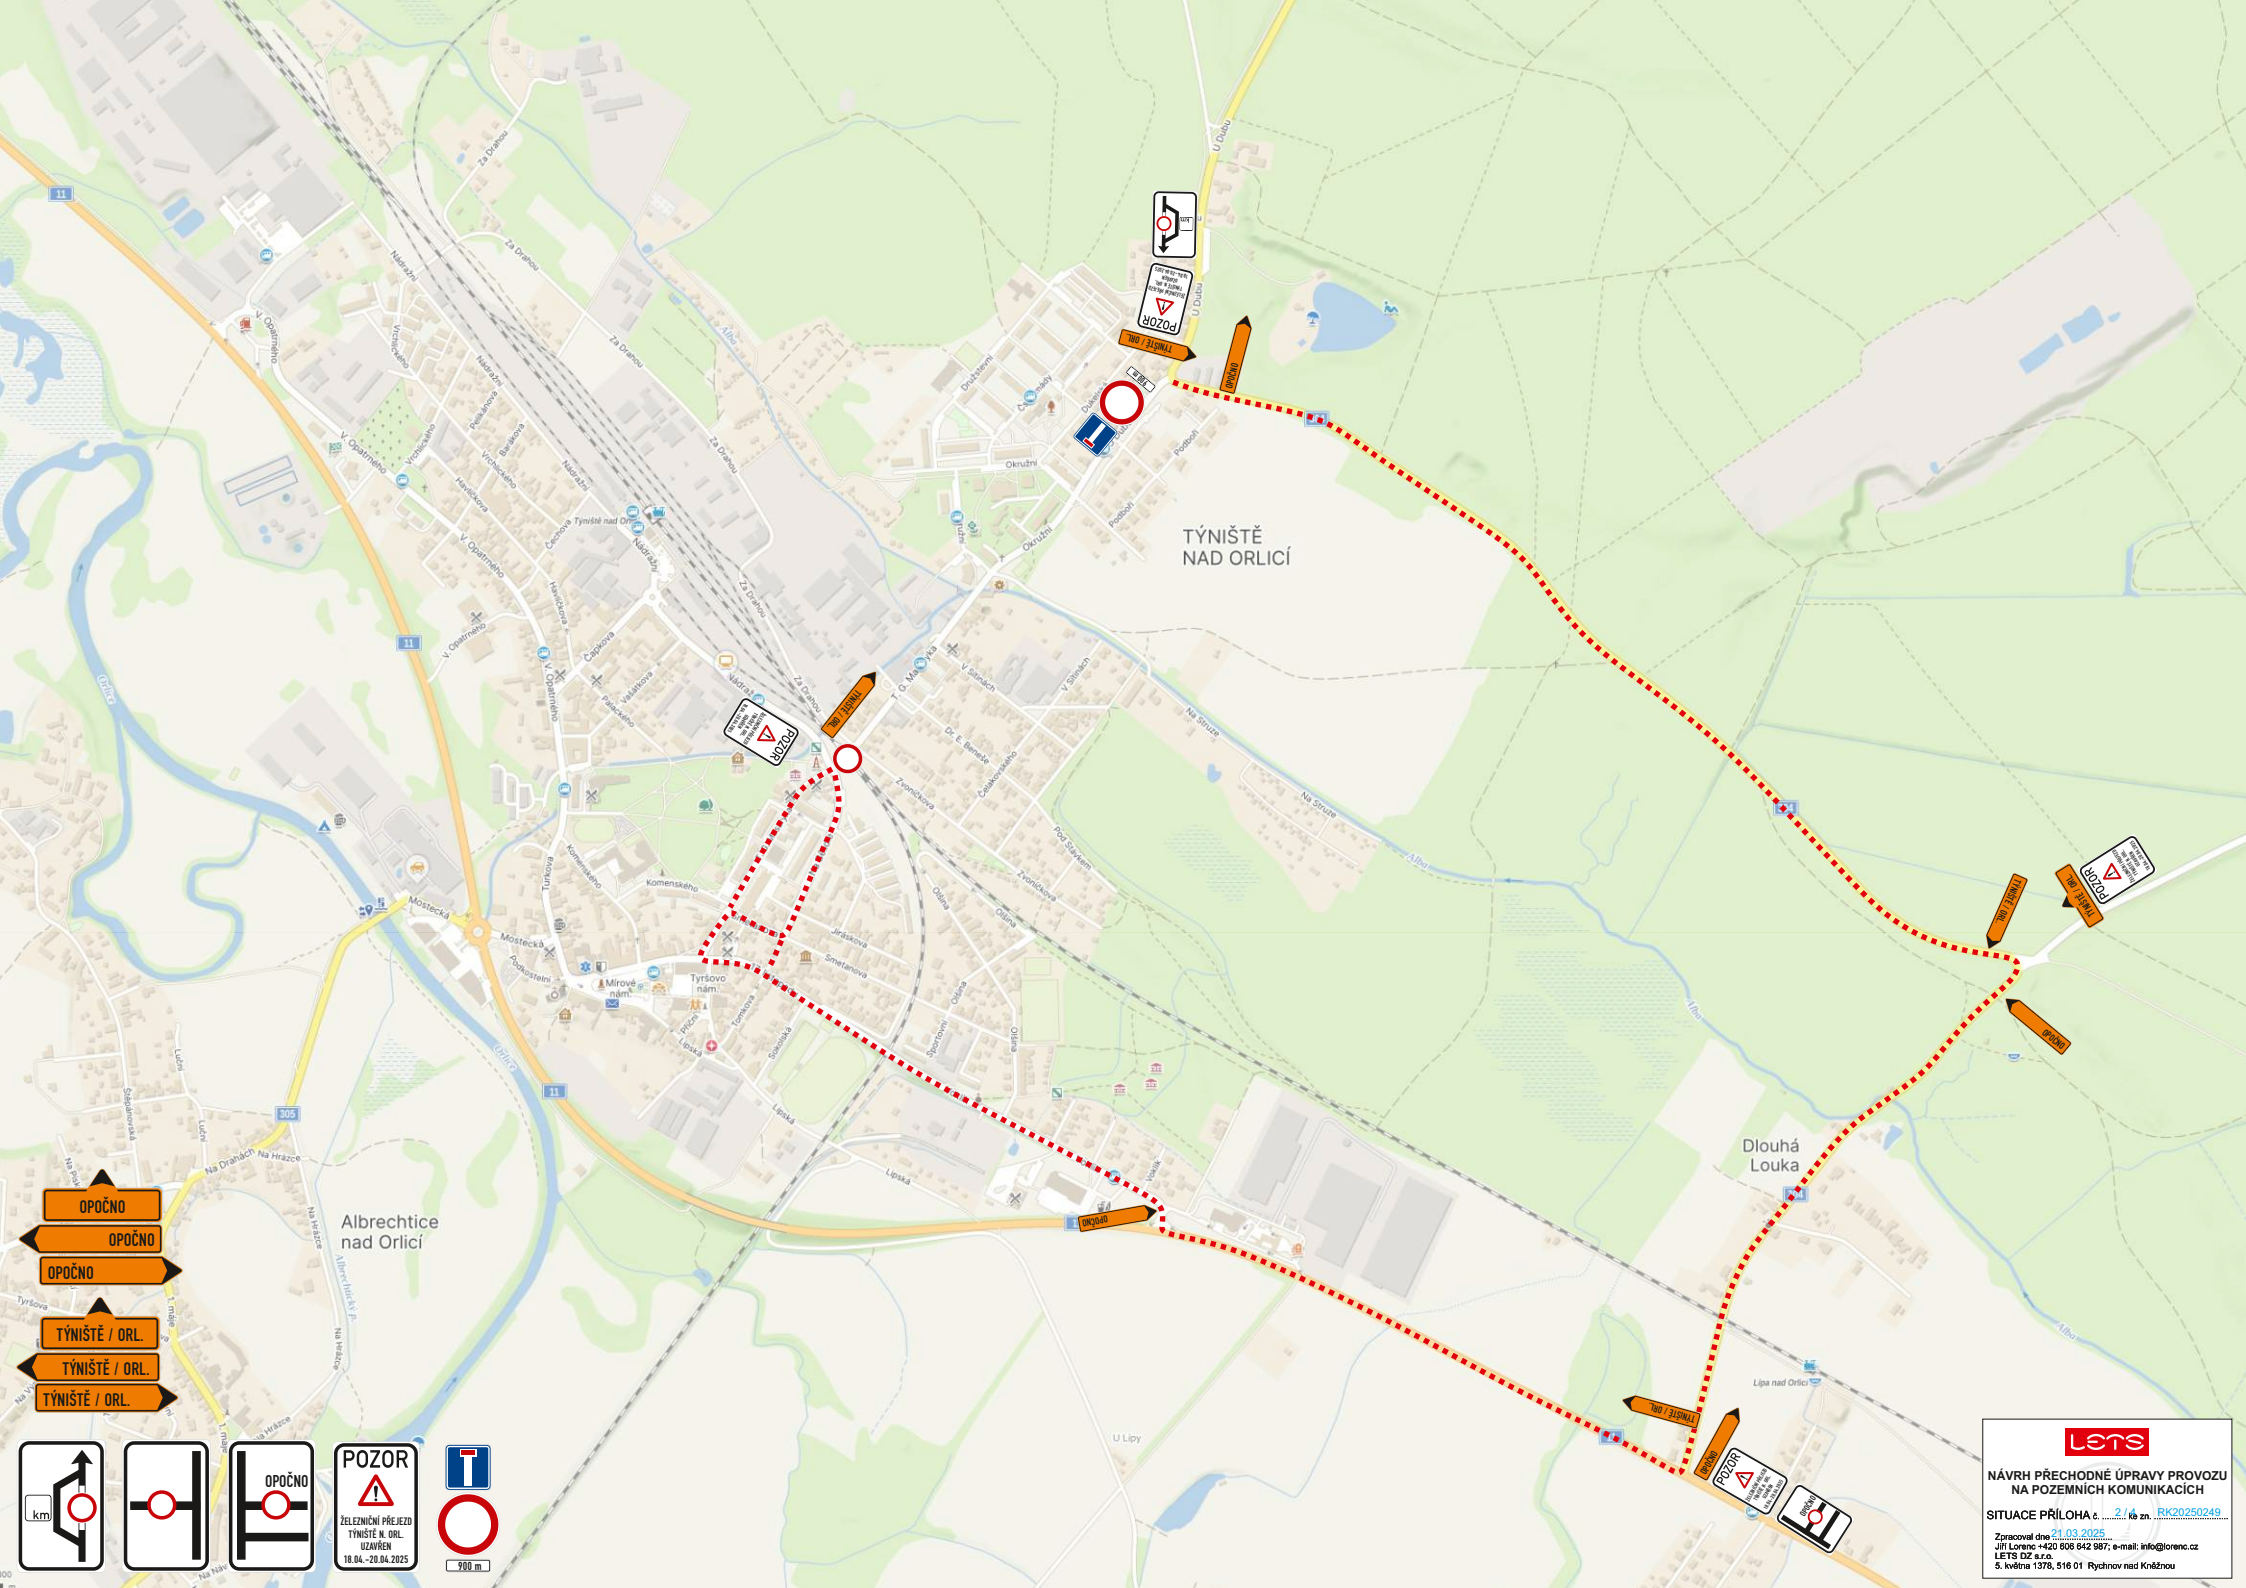

OPOČNO
OPOČNO
OPOČNO
TÝNIŠTĚ / ORL.
TÝNIŠTĚ / ORL.
TÝNIŠTĚ / ORL.



POZOR
ŽELEZNICÍ PŘEJEZD
TÝNIŠTĚ N. ORL.
UZAVŘEN
18.04. - 20.04.2025


900 m



**NÁVRH PŘECHODNÉ ÚPRAVY PROVOZU
NA POZEMNÍCH KOMUNIKACÍCH**

SITUACE PŘÍLOHA č. 2 k zn. [RK20250249](#)


Zpracoval dne 21.03.2025
Jiří Lorenc +420 606 642 987; e-mail: info@lorenc.cz
LETS OZ s.r.o.
5. května 1378, 516 01 Rychnov nad Kněžnou

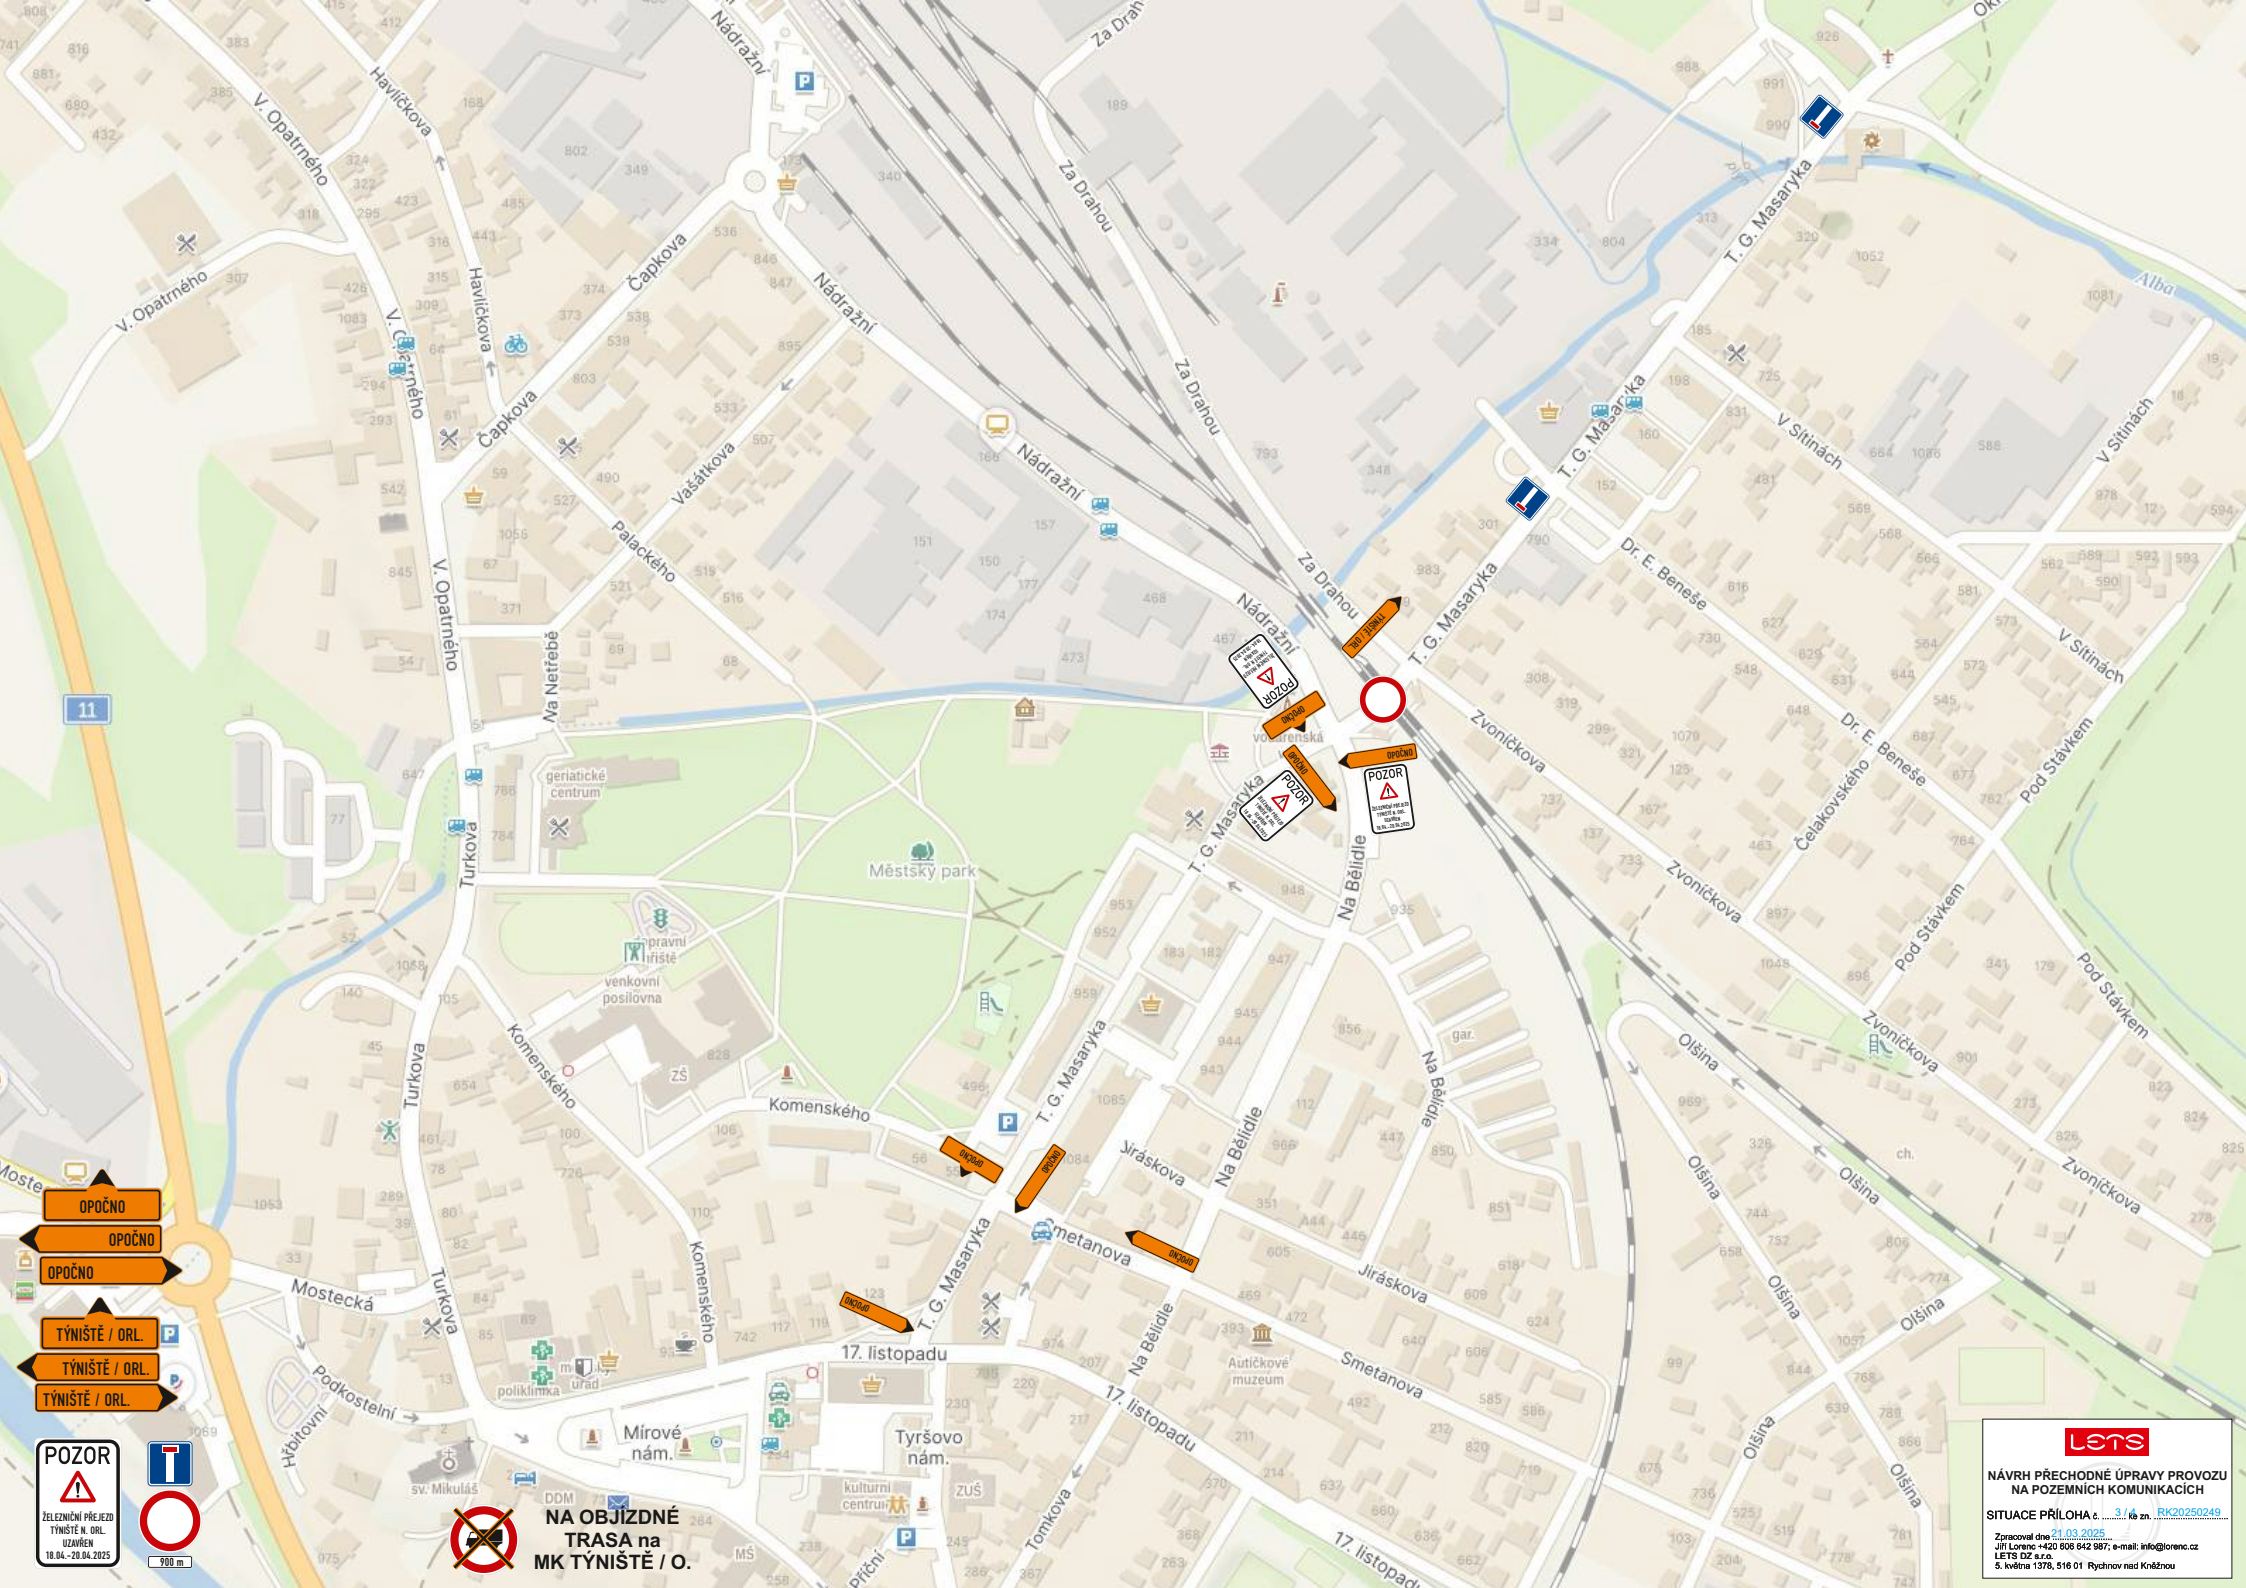

OPROČNO
OPROČNO
OPROČNO
TÝNIŠTĚ / ORL.
TÝNIŠTĚ / ORL.
TÝNIŠTĚ / ORL.
POZOR
ŽELEŽNIČNÍ PŘEJÍZD
TÝNIŠTĚ N. ORL.
18.04.–20.04.2025

**NA OBJÍZDNÉ
TRASA na
MK TÝNIŠTĚ / O.**

lets
NÁVRH PŘECHODNÉ ÚPRAVY PROVOZU
NA POZEMNÍCH KOMUNIKACÍCH
SITUACE PŘÍLOHA č. 3.1 ká zn. RK20250249
Zpracoval dne 21.03.2025
Jiří Lorenc +420 606 642 987; e-mail: info@lorenc.cz
LET'S DZ s.r.o.
5. května 1378, 516 01 Rychnov nad Kněžnou

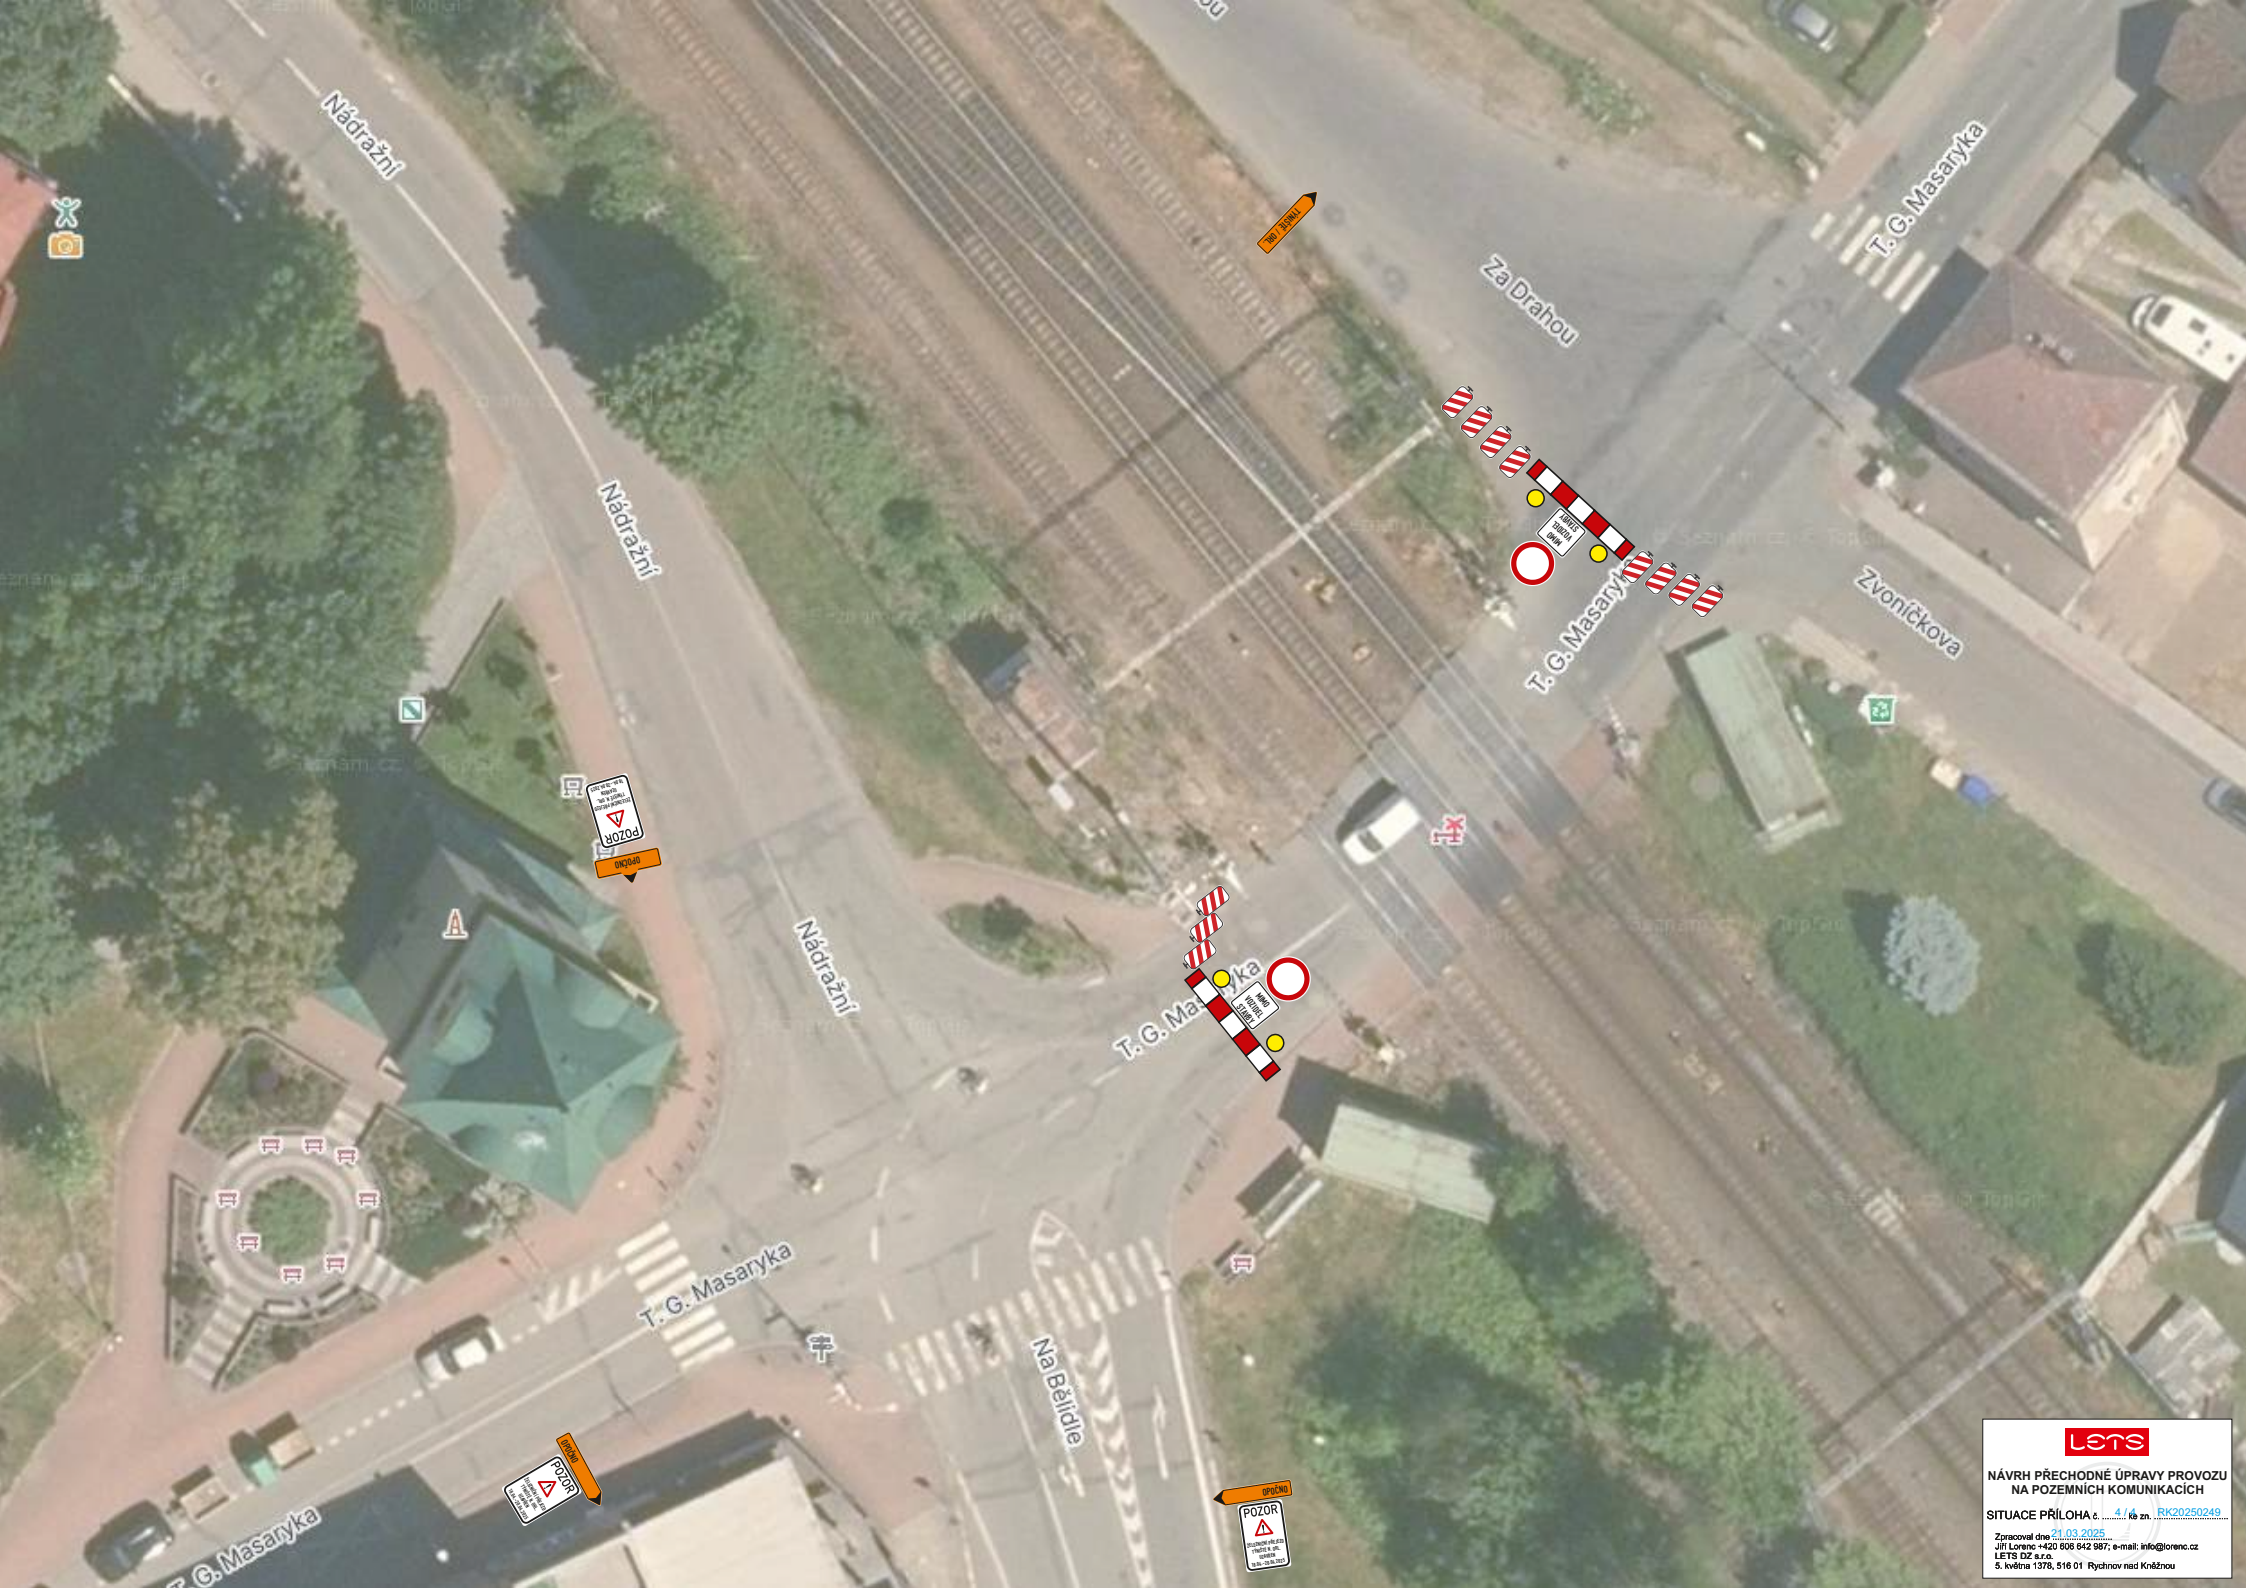

lets

NÁVRH PŘECHODNÉ ÚPRAVY PROVOZU
NA POZEMNÍCH KOMUNIKACÍCH


Zpracoval dne 21.03.2025
Jiří Lorenc +420 606 642 987; e-mail: info@lorenc.cz
LETIS OZ s.r.o.
5. května 1378, 516 01 Rychnov nad Kněžnou