


Územní plán Týniště nad Orlicí

Výkres širších vztahů

1 : 50 000

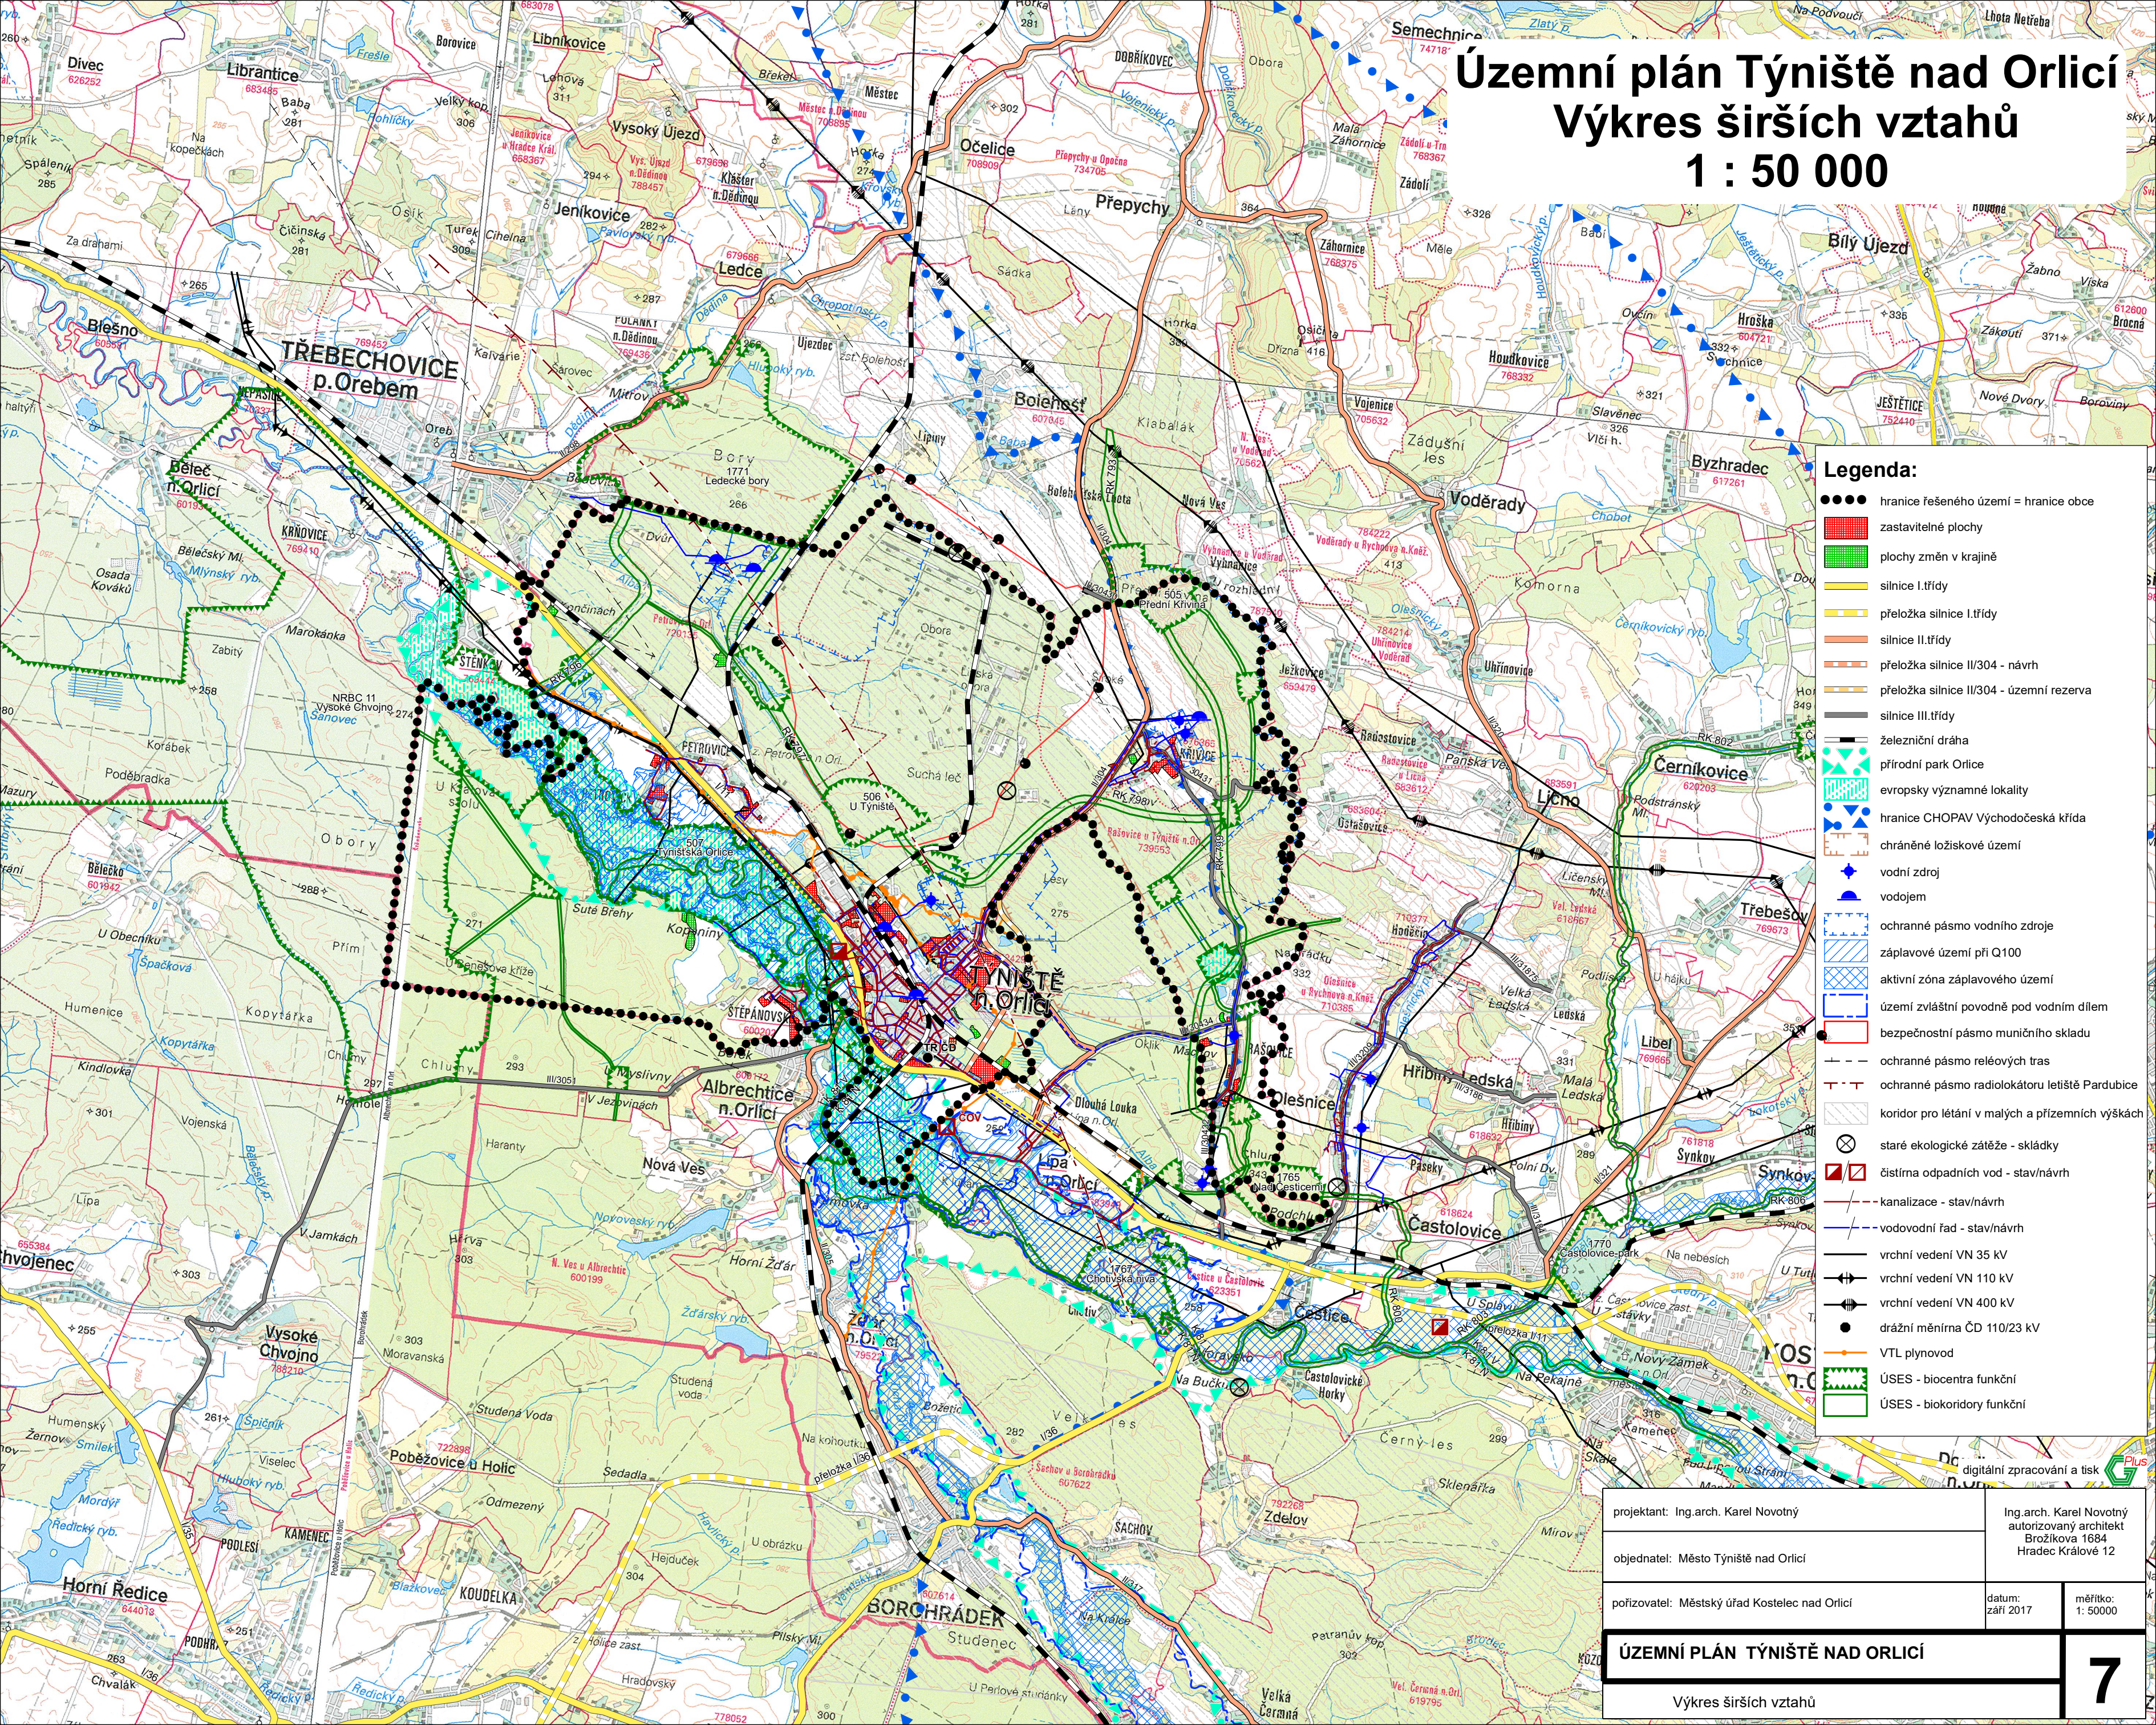

- Legenda:**
- hranice řešeného území = hranice obce
 - ▨ zastavitelné plochy
 - ▨ plochy změn v krajině
 - ▨ silnice I. třídy
 - ▨ přeložka silnice I. třídy
 - ▨ silnice II. třídy
 - ▨ přeložka silnice II/304 - návrh
 - ▨ přeložka silnice II/304 - územní rezerva
 - ▨ silnice III. třídy
 - ▨ železniční dráha
 - ▨ přírodní park Orlice
 - ▨ evropsky významné lokality
 - ▨ hranice CHOPAV Východočeská křída
 - ▨ chráněné ložiskové území
 - ▨ vodní zdroj
 - ▨ vodojem
 - ▨ ochranné pásmo vodního zdroje
 - ▨ záplavové území při Q100
 - ▨ aktivní zóna záplavového území
 - ▨ území zvláštní povodně pod vodním dílem
 - ▨ bezpečnostní pásmo muničního skladu
 - ▨ ochranné pásmo reliéfových tras
 - ▨ ochranné pásmo radiolokátoru letiště Pardubice
 - ▨ koridor pro létání v malých a přízemních výškách
 - ⊗ staré ekologické zátěže - skládky
 - ▨ čistírna odpadních vod - stav/návrh
 - ▨ kanalizace - stav/návrh
 - ▨ vodovodní řád - stav/návrh
 - ▨ vrchní vedení VN 35 kV
 - ▨ vrchní vedení VN 110 kV
 - ▨ vrchní vedení VN 400 kV
 - drážní měřična ČD 110/23 kV
 - ▨ VTL plynovod
 - ▨ ÚSES - biocentra funkční
 - ▨ ÚSES - biokoridory funkční

projektant: Ing.arch. Karel Novotný		Ing.arch. Karel Novotný autorizovaný architekt Brožíkova 1684 Hradec Králové 12	
objednatel: Město Týniště nad Orlicí			
pořizovatel: Městský úřad Kostelec nad Orlicí		datum: září 2017	měřítko: 1:50000
ÚZEMNÍ PLÁN TÝNIŠTĚ NAD ORLICÍ			7
Výkres širších vztahů			