


Před zahájením zemních prací je nutno přivést zástupce všech správců podzemních rozvodů k přesnému vytyčení inženýrských sítí.

legenda stáv. sítí:

kanalizace:	
vodovod:	
plynovod:	
VO kabel:	
NN kabel:	
NN nadzemní:	
LN kabel:	
telefon:	

Úprava křižovatky Mostecká a Turkova Týniště nad Orlicí

Situace - dopravní značení
M 1:250

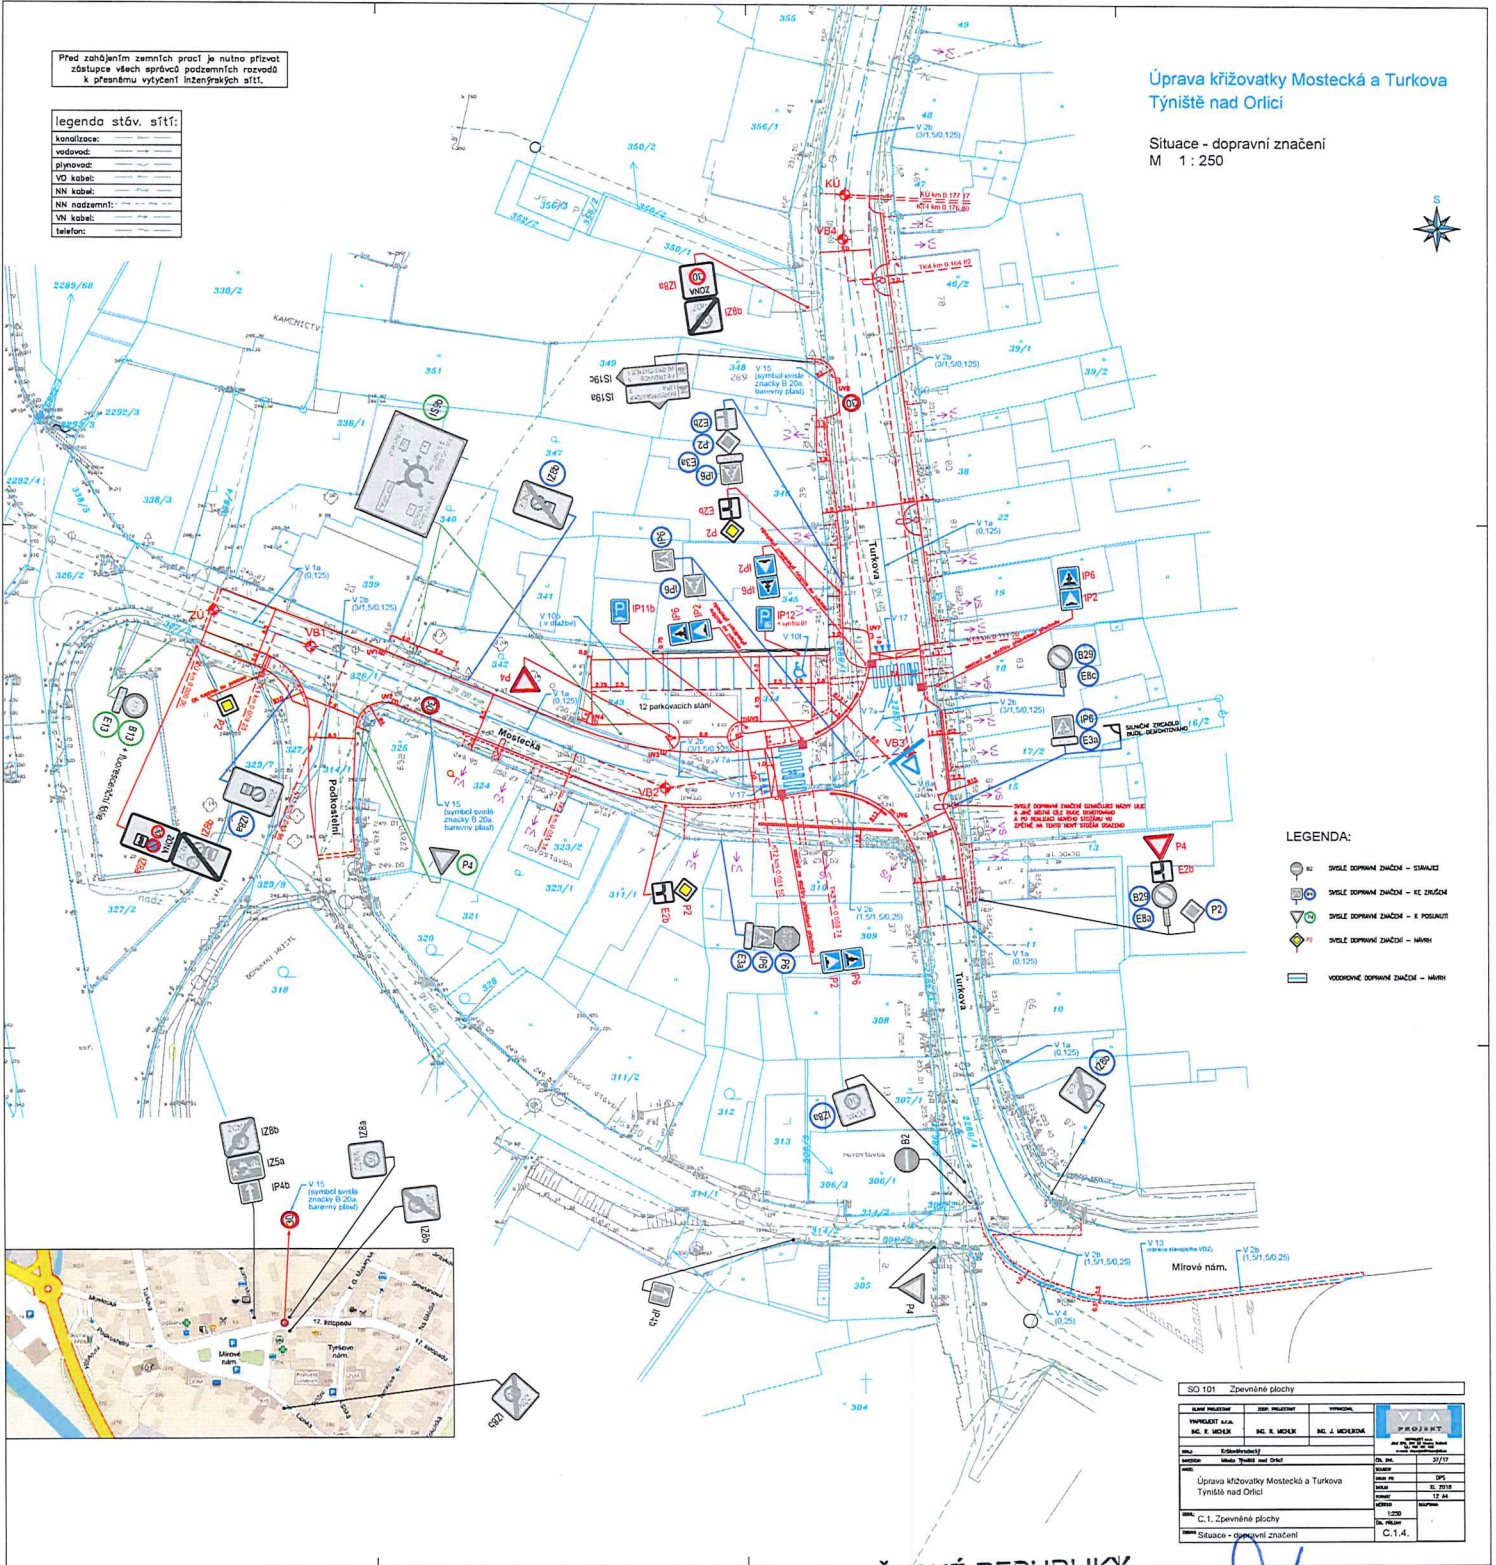

LEGENDA:



POLICIE ČESKÉ REPUBLIKY
KRAJSKÉ ŘEDITELSTVÍ POLICIE
KRÁLOVÉHRADECKÉHO KRAJE
DOPRavní INSPEKTORÁT
516 01 RYCHNOV NAD KNĚŽNOU
KRM-86229/cj-2019-00706
28.12.2019