

# ZMĚNA Č.1 ÚZEMNÍHO PLÁNU ALBRECHTICE NAD ORLICÍ

## KOORDINAČNÍ VÝKRES


stav	návrh	
		ochranné pásmo nadregionálního biokoridoru
		osa nadregionálního biokoridoru
		nadregionální biokoridor
		regionální biocentrum
		lokální biokoridor
		lokální biocentrum
		přírodní park Orlice
		Natura2000 - evropsky významná lokalita
		ochranné pásmo lesa
		archeologické naleziště (řešené území je celé s archeologickými nálezy)
		objekt v památkovém zájmu
		ochranné pásmo silnice
		ochranné pásmo železnice
		investice do půdy
		ochranné pásmo vodního zdroje II.stupně
		záplava při Q100
		hranice aktivní zóny záplavového území
		zvláštní povodeň
		protipovodňová hráz
		hydrologické rozvodí toků
		cyklotrasa
		turistická trasa

Technická infrastruktura	
	nadzemní elektrické vedení VVN 110 kV
	nadzemní elektrické vedení VN 35 kV
	trafostanice
	ochranné pásmo elektrického vedení
	kabelové elektrické vedení VN 35 kV včetně ochranného pásma
	kanalizační řad dešťový včetně ochranného pásma
	kanalizační řad splaškový včetně ochranného pásma
	vodovodní řad včetně ochranného pásma
	STL plynovodní řad včetně ochranného pásma
	sdělovací vedení podzemní včetně ochranného pásma
	radioreléový paprsek

Celé správní území obce leží v zájmovém území Ministerstva obrany ČR. Celé území obce leží v ochranném pásmu přesného přiblížovacího radaru Pardubice.

k.ú. Štěpánovsko

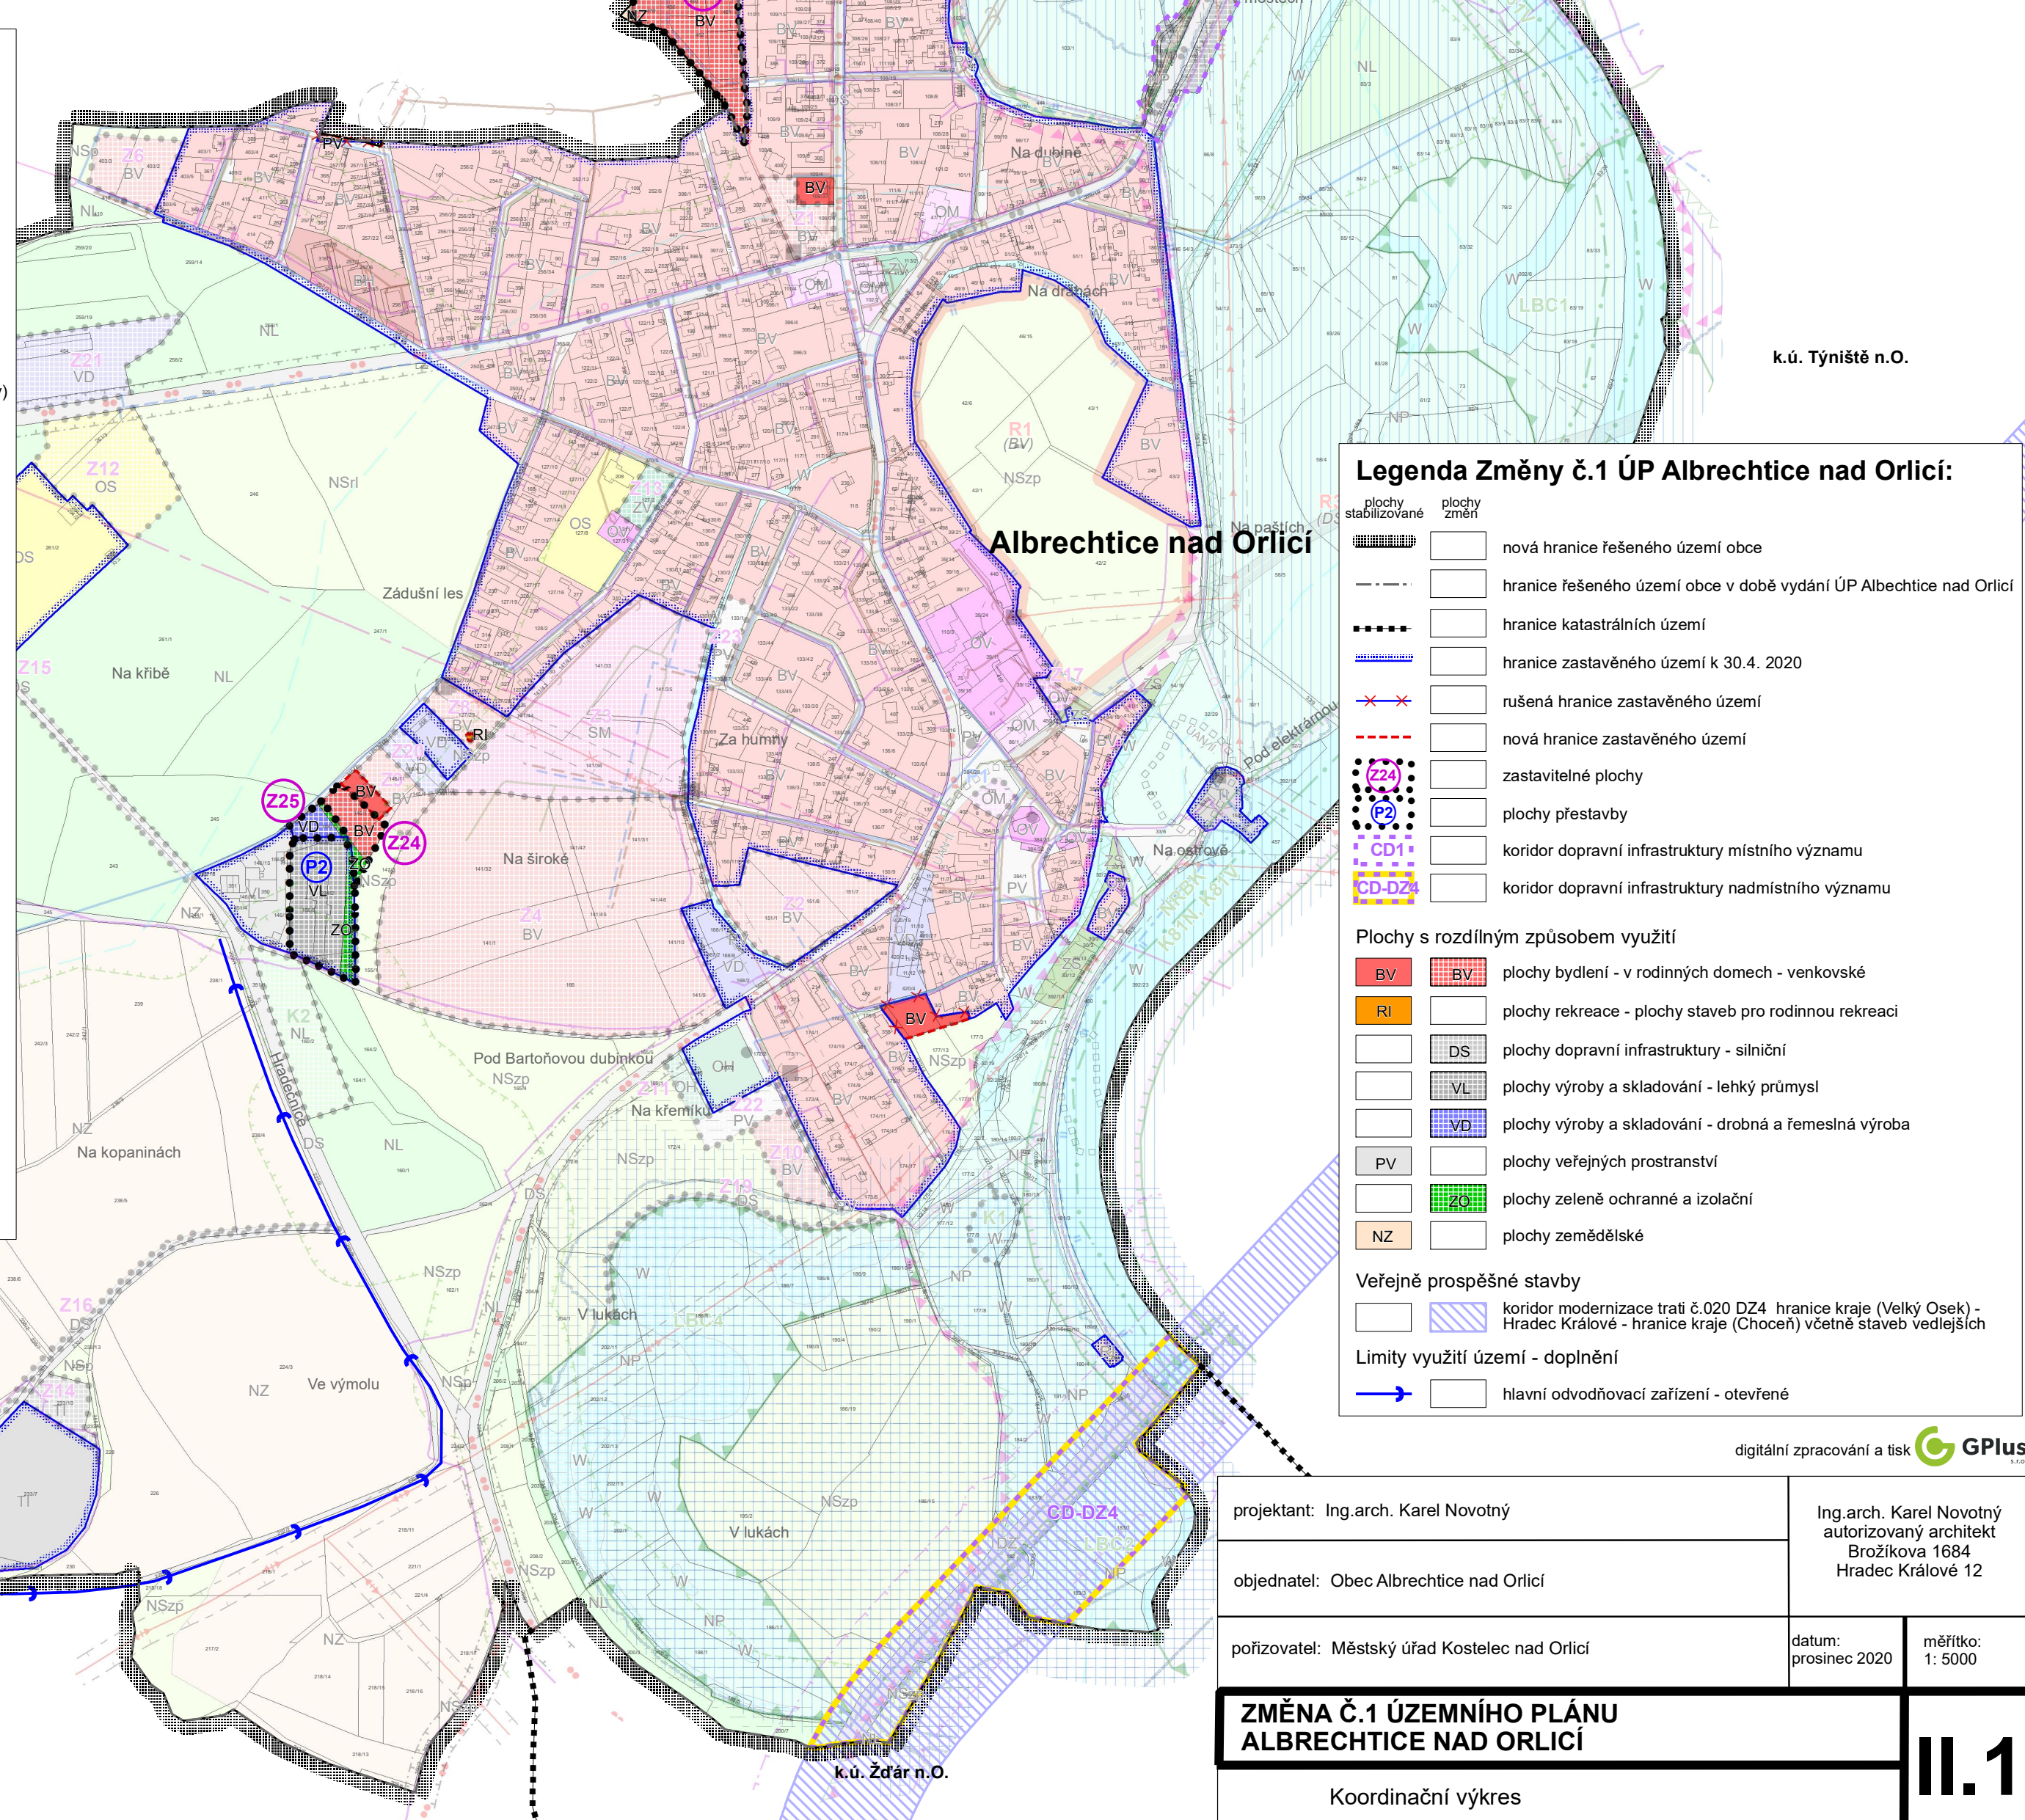

k.ú. Týniště n.O.

Legenda Změny č.1 ÚP Albrechtice nad Orlicí:	
	nová hranice řešeného území obce
	hranice řešeného území obce v době vydání ÚP Albrechtice nad Orlicí
	hranice katastrálních území
	hranice zastavěného území k 30.4. 2020
	rušená hranice zastavěného území
	nová hranice zastavěného území
	zastavitelné plochy
	plochy přestavby
	koridor dopravní infrastruktury místního významu
	koridor dopravní infrastruktury nadmístního významu

Plochy s rozdílným způsobem využití	
	BV plochy bydlení - v rodinných domech - venkovské
	RI plochy rekreace - plochy staveb pro rodinnou rekreaci
	DS plochy dopravní infrastruktury - silniční
	VL plochy výroby a skladování - lehký průmysl
	VD plochy výroby a skladování - drobná a řemeslná výroba
	PV plochy veřejných prostranství
	ZO plochy zeleně ochranné a izolační
	NZ plochy zemědělské

Veřejně prospěšné stavby	
	koridor modernizace trati č.020 DZ4 hranice kraje (Velký Osek) - Hradec Králové - hranice kraje (Choceň) včetně staveb vedlejších

Limity využití území - doplnění	
	hlavní odvodňovací zařízení - otevřené

digitální zpracování a tisk GPlus 1:00

k.ú. Nová Ves u Albrechtic

ZÁZNAM O ÚČINNOSTI	
Správní orgán, který změnu č. 1 ÚP vydal:	Zastupitelstvo obce Albrechtice nad Orlicí
Datum nabytí účinnosti změny č. 1 ÚP:	
Pořizovatel:	Městský úřad Kostelec nad Orlicí
Jméno a příjmení oprávněné úřední osoby pořizovatele:	Ing. Radomíra Padriánová
Funkce:	referent odboru stavební úřad - životní prostředí
Podpis:	Úřední razítko:

projektant: Ing.arch. Karel Novotný	Ing.arch. Karel Novotný autorizovaný architekt Brožíkova 1684 Hradec Králové 12
objednatel: Obec Albrechtice nad Orlicí	
pořizovatel: Městský úřad Kostelec nad Orlicí	datum: prosinec 2020
	měřítko: 1: 5000
<b>ZMĚNA Č.1 ÚZEMNÍHO PLÁNU ALBRECHTICE NAD ORLICÍ</b>	
Koordinační výkres	
<b>II.1</b>	