


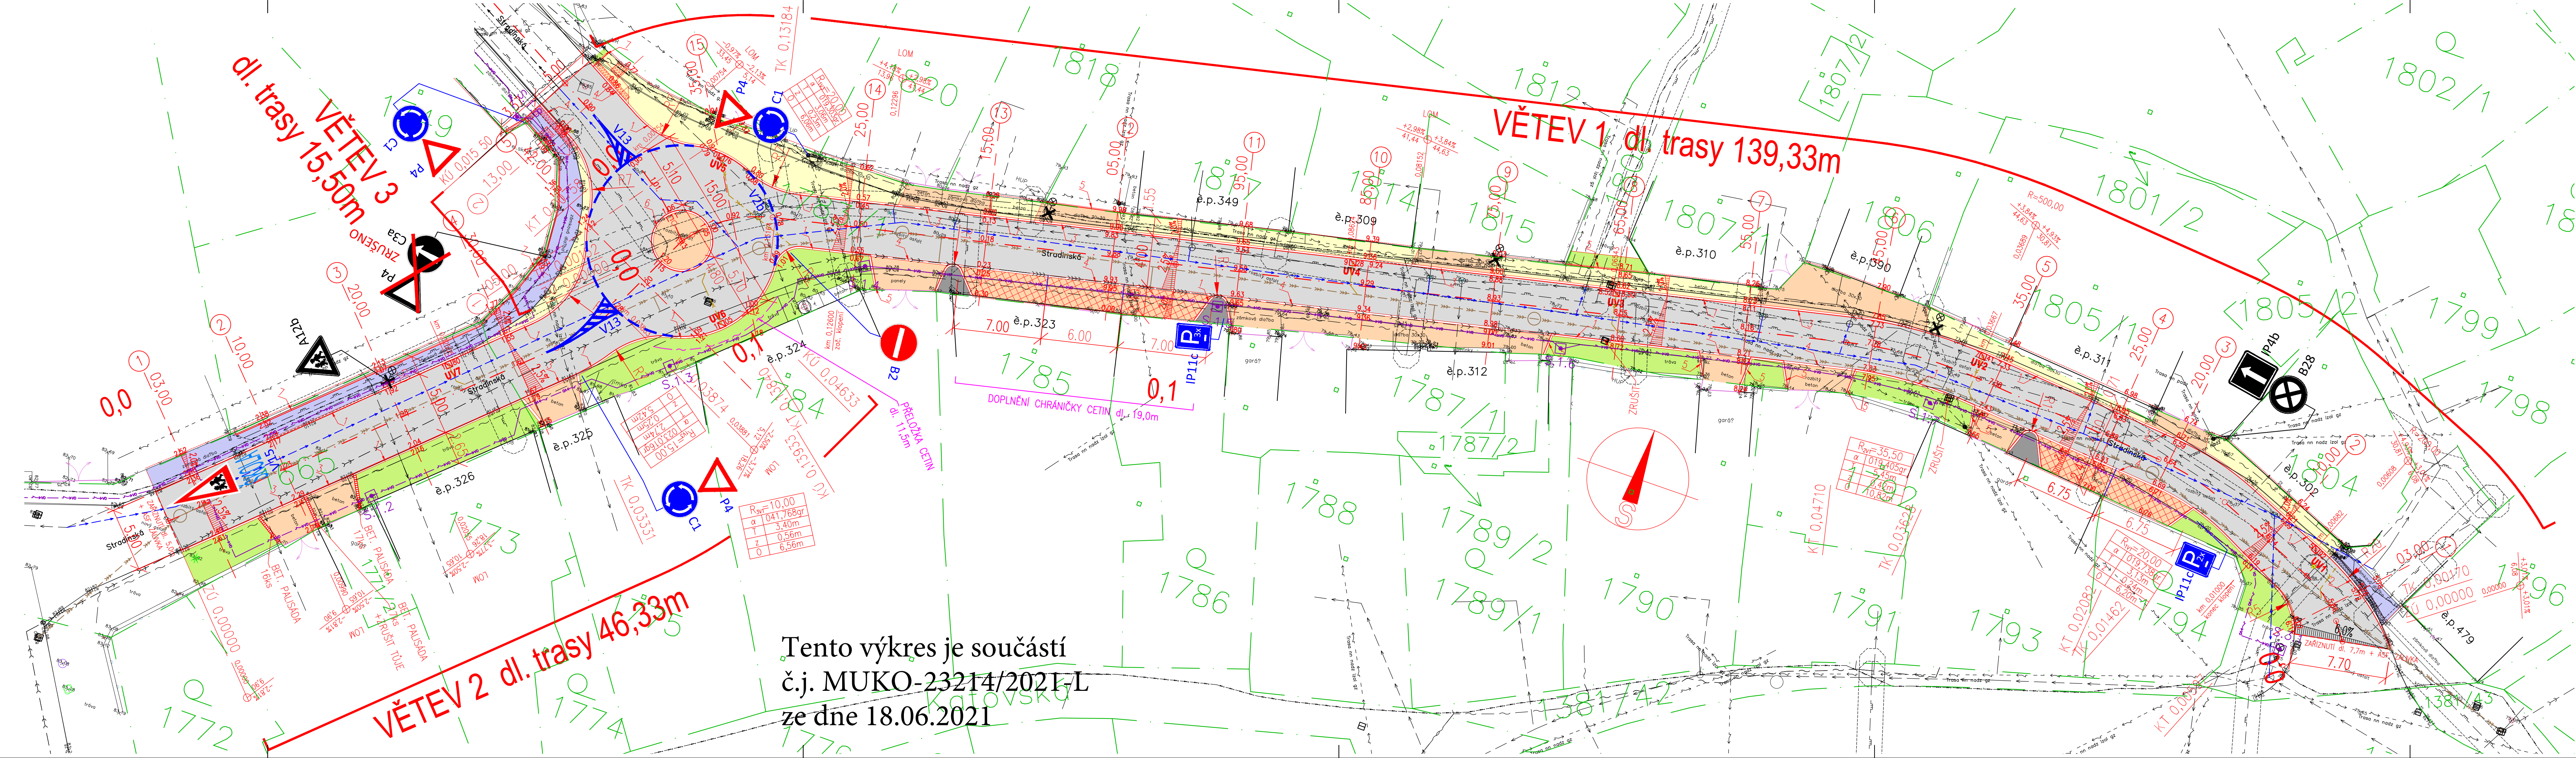

LEGENDA		
	VOZOVKA – ASFALTOVÝ BETON	skl. A 944,0 m2
	FREZOVÁNÍ STAV. VRSTEV	
	VJEZDOVÉ PLOCHY-DLAŽBA BET. tl. 80mm (vč. hmot.)	skl. B 195,9 m2
	CHODNÍK-DLAŽBA BET.tl. 60mm (vč. hmot.)	skl. C 186,3 m2
	PŘEDLAŽENÍ STAV. CHODNIKU	skl. D 82,4 m2
	PARK. PLOCHY-DLAŽBA BET. VSAK. tl. 80mm	skl. F 67,1 m2
	PLOCHY ZPEVNĚNÉ KAČÍRKEM	11,0 m2
	PLOCHY TERÉNNÍCH ÚPRAV-OZELENĚNÍ	192,6 m2
	HMATOVÉ ÚPRAVY (BET. DLAŽBA S NOPKY) tl. 60mm	5,1 m2
	HRANY KOMUNIKACE/OBRUBNÍK	
	HRANY BUDOV	
	NOPKOVÁ IZOLACE	
	HRANICE POZEMKŮ DLE KN	
	ZAŘÍZENÍ ASF. VOZOVKY + OŠETŘENÍ ŽALVÍKOU	18,5 m
	NOVÁ ULIČNÍ VPUST – KLASICKÁ	7ks
	ODSTRANĚNÍ STÁV. VPUSTI	
	NOVÝ SLOUP VO	
	VODOROVNÉ DZ	V2b (1,5/1,5/0,25) dl. 30,0m V13 5,0m2 V15 symb. dělí text "POZOR ŠKOLA"
	NOVĚ NAVRŽENÉ SVISLÉ DZ	IP11c (2x), IP11c (3x).....1ks P4+C1.....3ks B21ks
	BETONOVÉ PALISÁDY v. 1,0m, s. 0,2m	

NAVRŽENÉ TYPY OBRUBNÍKŮ A JEJICH PŘEVÝŠENÍ		
1	OBRUBNÍK ŽULOVÝ OP3	(+120mm)
2	OBRUBNÍK ŽULOVÝ OP3	(+40mm)
3	OBRUBNÍK ŽULOVÝ OP3 "ZKOSENÝ"	(+120mm)
4	OBRUBNÍK ŽULOVÝ OP3	(+20mm)
5	OBRUBNÍK BETONOVÝ 80/250/1000	(±0mm)
6	OBRUBNÍK ŽULOVÝ OP3 "ZKOSENÝ" OK	(+50mm)
7	OBRUBNÍK BETONOVÝ 80/250/1000	(+60mm)
8	OBRUBNÍK BETONOVÝ 150/250/1000	(+120mm)
9	OBRUB. BET. "NÁJEZDOVÝ" 150/150/1000	(+40mm)
10	OBRUB. BET. "NÁJEZDOVÝ" 150/150/1000	(±0mm)
	OBRUB. BET. PŘECHODOVÝ	34 ks



POZOR!
V zájmovém prostoru se nacházejí podzemní vedení inž. sítí, která jsou informativně zakreslena.
Před zahájením zemních prací musí být provedeno přesné vytyčení těchto vedení.

VÝŠKOVÝ SYSTÉM BpV, SOUŘ.SYS. JTSK

2. ETAPA

ZODP. PROJEKTANT: ING. K. ŠESTÁKOVÁ		Hauckovi, s.r.o. 552 03 Česká Skalice, Zlíč 73 tel/fax: +420 491 453 063 hauck@hauck.cz - www.hauck.atom.cz ICO: 287 79 633 - DIČ: CZ28779633	
VYPRACOVAL:	ING. BLANKA HAUCKOVÁ, ING. F. EICHLER, Ph.D.		
INVESTOR:	Město Kostelec n.Orl., Palackého nám.38, 517 41 Kostelec n.Orl.	ZAK.Č. 230/17/H	
MÍSTO:	k.ú. Kostelec n.Orl., p.č. 1783/1, 1665, 1808, 1381/43, 1770, 1747	STUPĚŇ SPOLEČNÉ POVOLENÍ	
ACE:	Oprava MK ul. Stradinská, Kostelec nad Orlicí	DATUM 01/2021	
ČÁST:	D.1. STAVEBNÍ ČÁST – 2.ETAPA	FORMÁT 7 x A4	
VÝKRES:	SITUACE VĚTEV 1, 2, 3	MĚŘITKO 1:200	
C. PARE:		C. VÝKRESU:	
		D.1. 2a	

Tento výkres je součástí
č.j. MUKO-23214/2021-L
ze dne 18.06.2021