
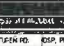
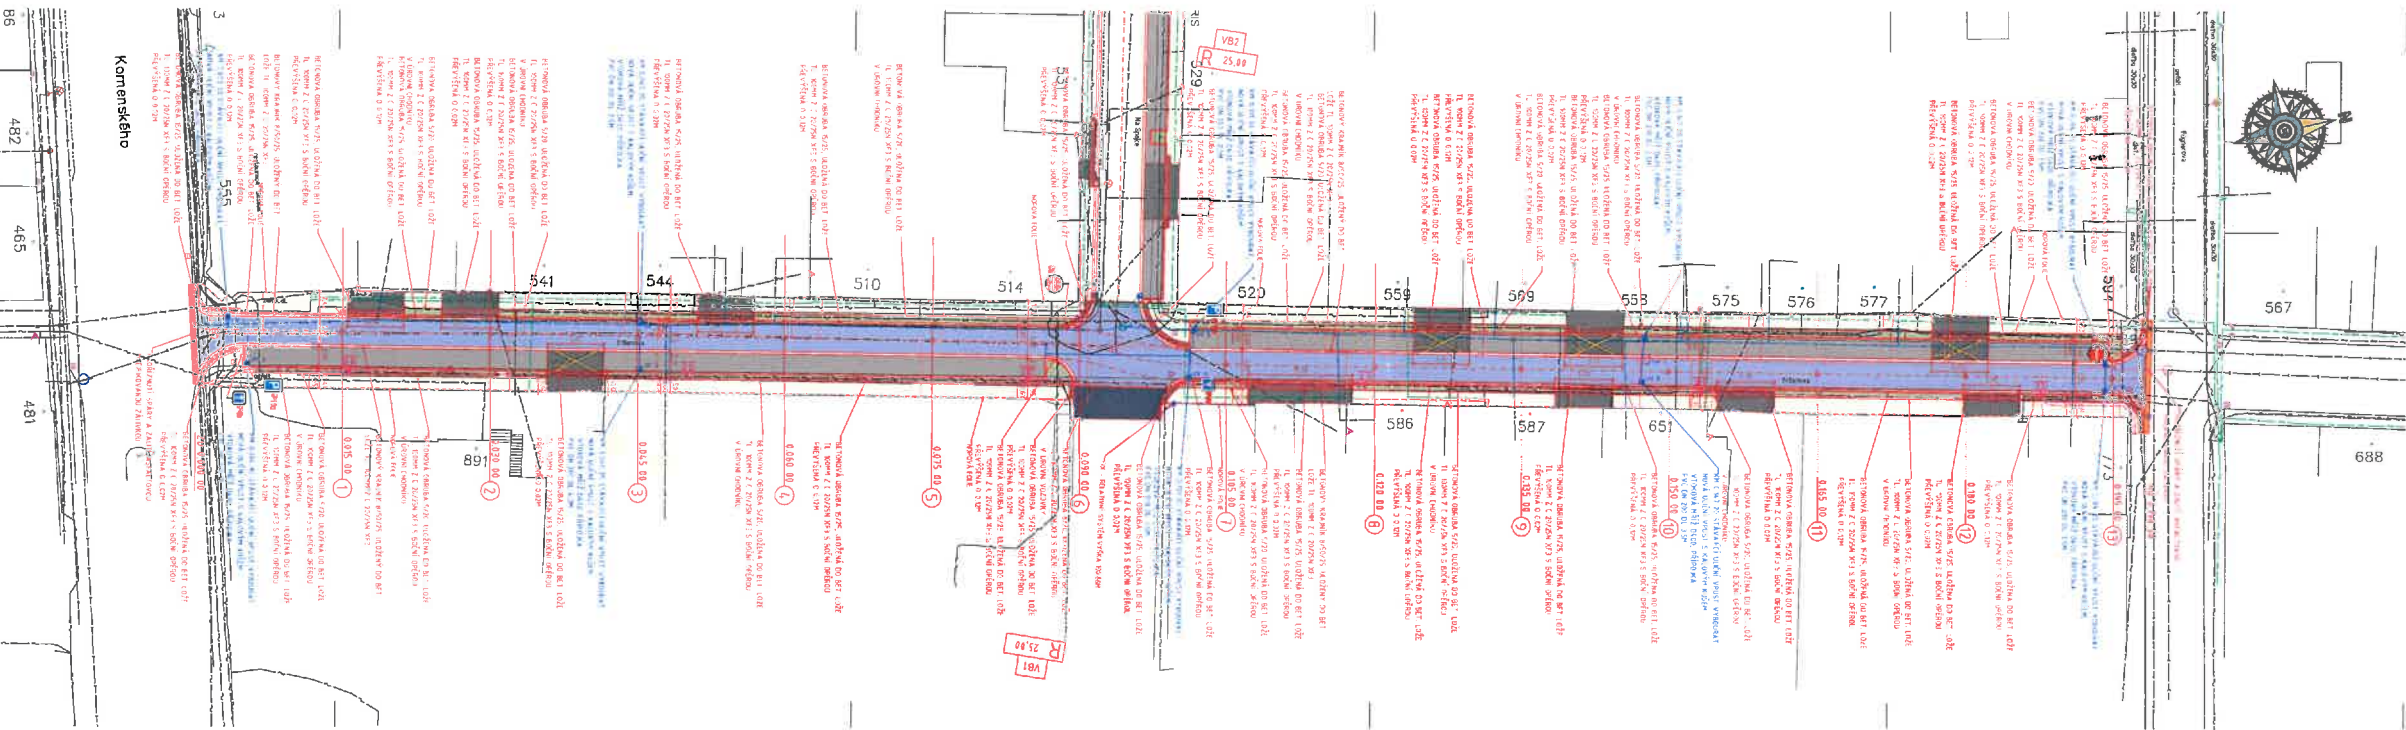
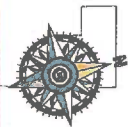









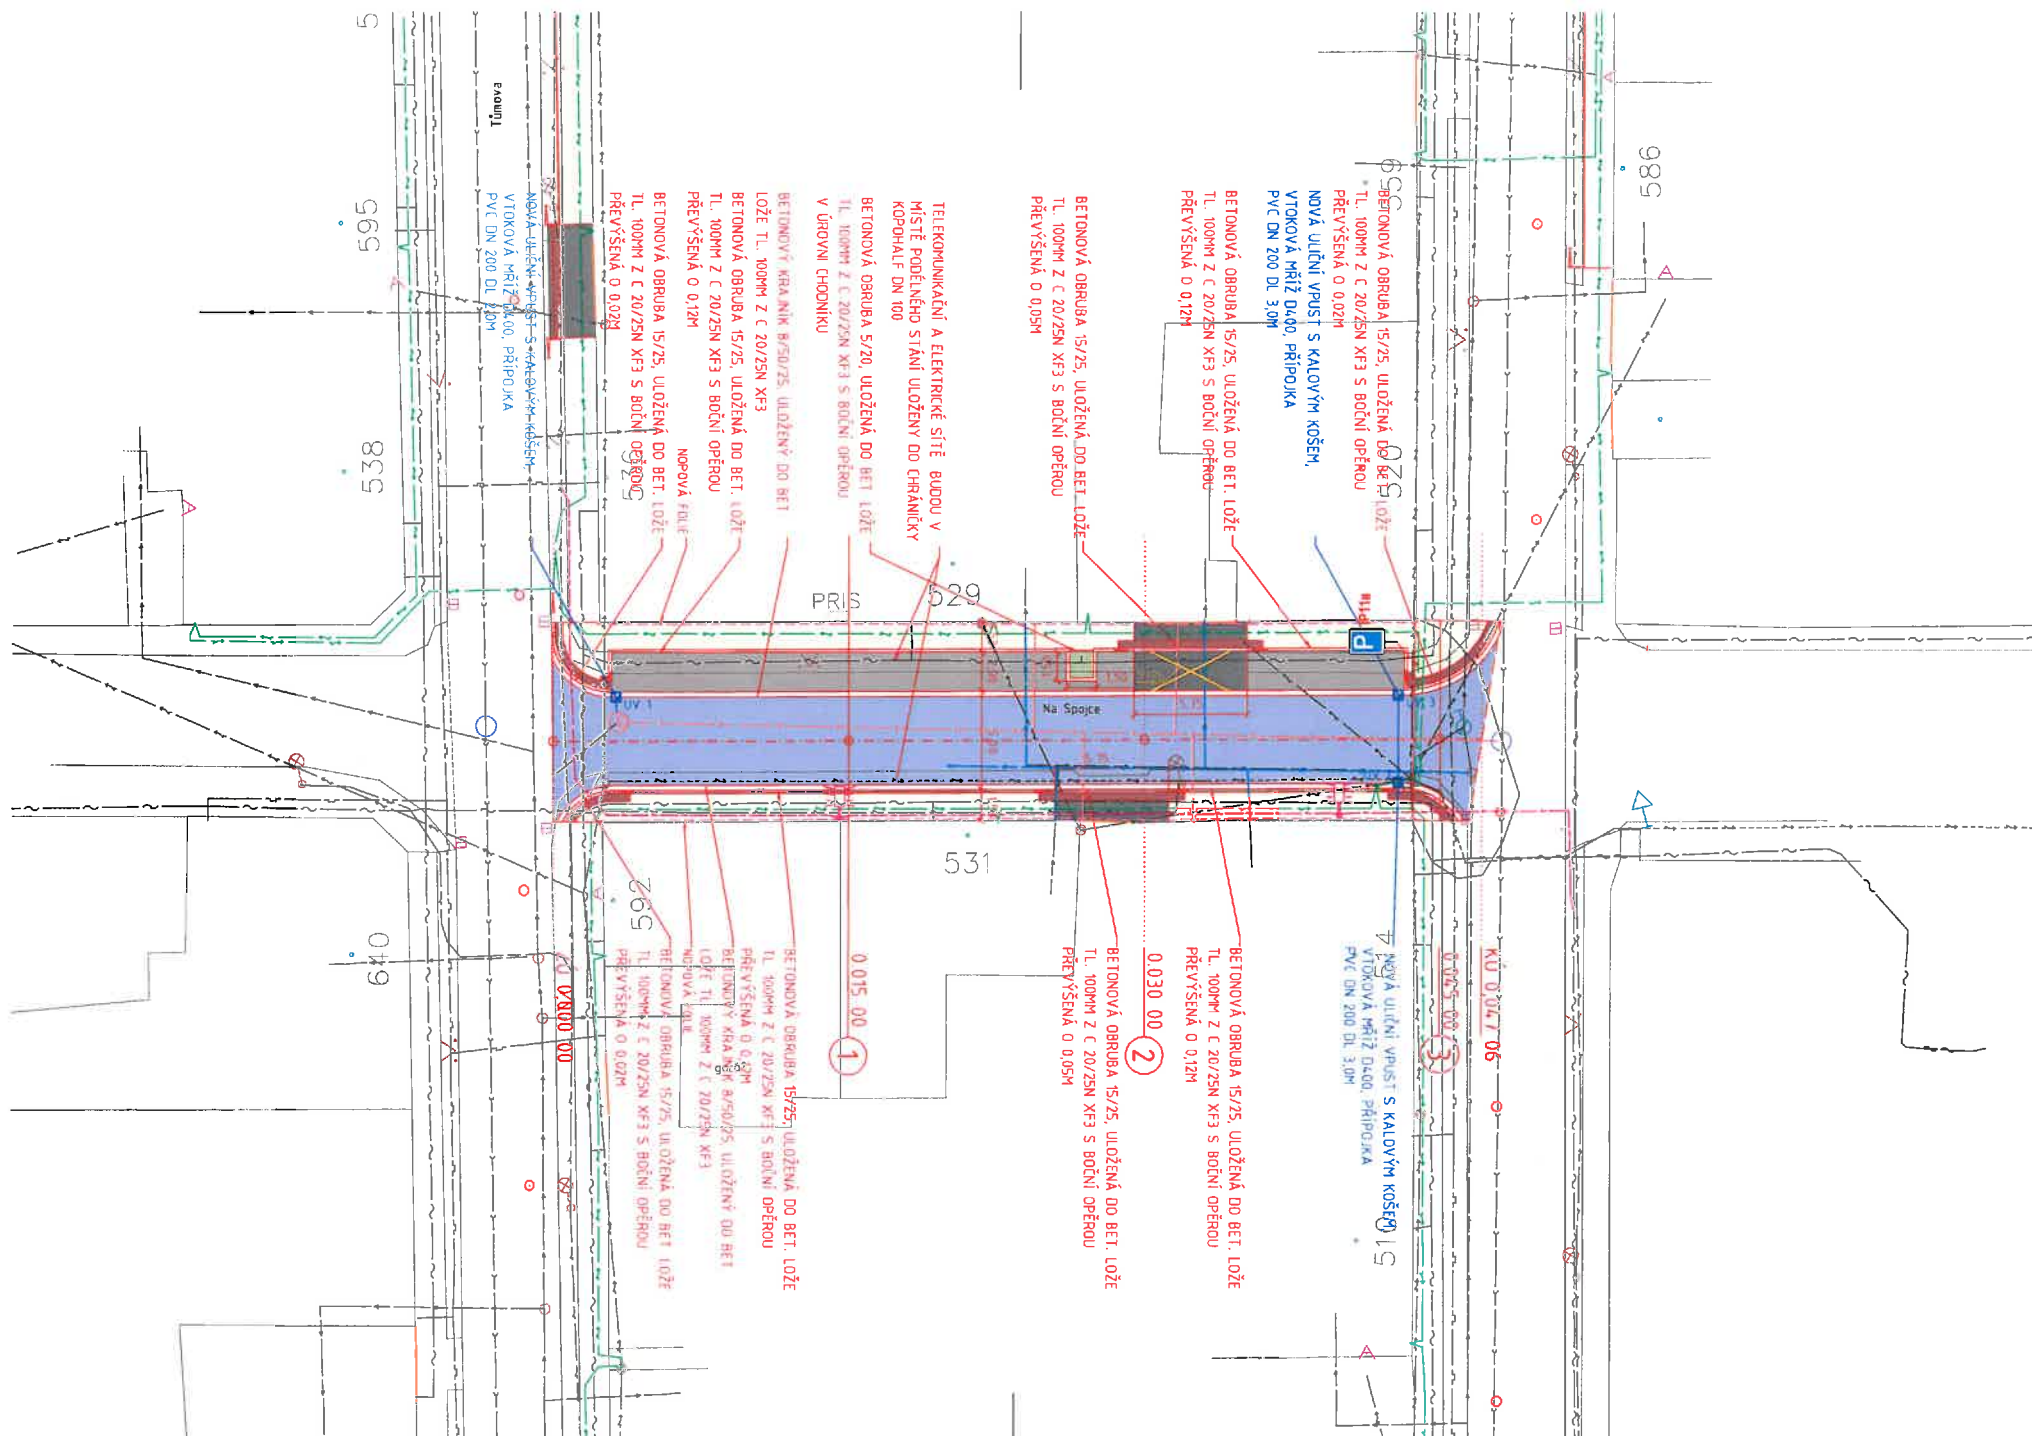

**LEGENDA MATERIÁLŮ**

- VOZOVKA - NOVÁ KONSTRUKCE  
ASFALTOVÝ POVRCH
- CHODNÍKOVÉ PLOCHY  
BET. DLAŽBA TVAR I TL. 60MM  
BARVA PŘÍRODNÍ ŠEDÁ
- VJEZDY  
BET. DLAŽBA TVARA I TL. 80MM  
BARVA ANTRACIT
- VAROVNÉ A SIGNÁLNÍ PÁSY  
BET. DLAŽBA TVAR I S RELIEFNÍM POVRCHEM, BARVA ČERVENÁ  
TL. 60MM - CHODNÍK, TL. 80MM - VJEZDY
- ZELENĚ - TRAVNATÁ PLOCHA  
OHUMUSOVÁNÍ V TL. 100MM  
OSEČÍ TRAVNÍM SEMENEM
- PARKOVACÍ STĚNÍ  
BET. DLAŽBA I TL. 80MM  
BARVA PŘÍRODNÍ ŠEDÁ
- PŘETAŽENÍ OBRUSNÉ VRSTVY O 0,50M  
ACO II TL. 50MM

**LEGENDA SÍTÍ**

- VEDENÍ NN PODZEMNÍ
- VEDENÍ NN NADZEMNÍ
- VEDENÍ VODOVODNÍ
- VEDENÍ KANALIZAČNÍ
- VEDENÍ V.O.
- VEDENÍ SŮLEOVACÍ ČETIN
- VEDENÍ PLYNOVODNÍ
- VEDENÍ SŮLEOVACÍ COMA
- VEDENÍ KANALIZAČNÍ NOVÉ SO 302
- VEDENÍ VODOVODNÍ NOVÉ SO 302
- VEDENÍ V.O. NOVÉ SO 402
- VEDENÍ NN PODZEMNÍ NOVÉ  
PŘELOŽKA VRCHNÍHO VEDENÍ DO ZEMĚ  
ŘEŠÍ JINÁ PROJEKTOVÁ DOKUMENTACE  
INVESTOR ČEZ a.s.  
ZPRACOVATEL PROJEKTOVÉ DOKUMENTACE:  
ENERGOMONTÁŽE VOTROUBEK s.r.o.

VEŠKERÉ NADZEMNÍ ZNAKY INŽENÝRSKÝCH SÍTÍ BUDOU VÝŠKOVĚ UPRAVENY DO NOVĚ NAVRHOVANÉ NIVELETY  
PRŮBĚH INŽENÝRSKÝCH SÍTÍ JE ZAKRESLEN INFORMATIVNĚ, PŘED ZAČÁTKEM STAVBY BUDOU SÍTĚ VYTÝČENY JEJICH SPRÁVCI

	HLAVNÍ PROJEKTANT:	JAN ZVÁRA, DIS.	<i>Záv</i>
	ZODPOVĚDNÝ PROJEKTANT:	JAN ZVÁRA, DIS.	<i>Záv</i>
	VYPRACOVAL:	JAN ZVÁRA, DIS.	<i>Záv</i>
	TECHNICKÁ KONTROLA:	LUKÁŠ TRÁSÁK, DIS.	<i>Trásák</i>
	INVESTOR:	MĚSTO KOSTELEC NAD ORLÍCÍ	
	MĚSTO:	KOSTELEC NAD ORLÍCÍ	
	KRAJ:	KRÁLOVÉHRADECKÝ	
STUPEŇ PD:	DSP, PDP5	AKCE:	PROJEKT PRO VÝSTAVBU A OPRAVU KOMUNIKACE ERBENOVA, NA SPOJCE A TŮMOVA, KOSTELEC NAD ORLÍCÍ
Č. ZAKÁZKY:	048/2017		
DATUM:	10/2017		
FORMÁT:	3xA4		
MĚŘÍTKO:	1:250	PŘÍLOHA:	SO 102 KOMUNIKACE A CHODNÍKY - UL. NA SPOJCE SITUACE STAVBY
PARÉ:	Č. PŘÍLOHY: C.1.2.2.		

