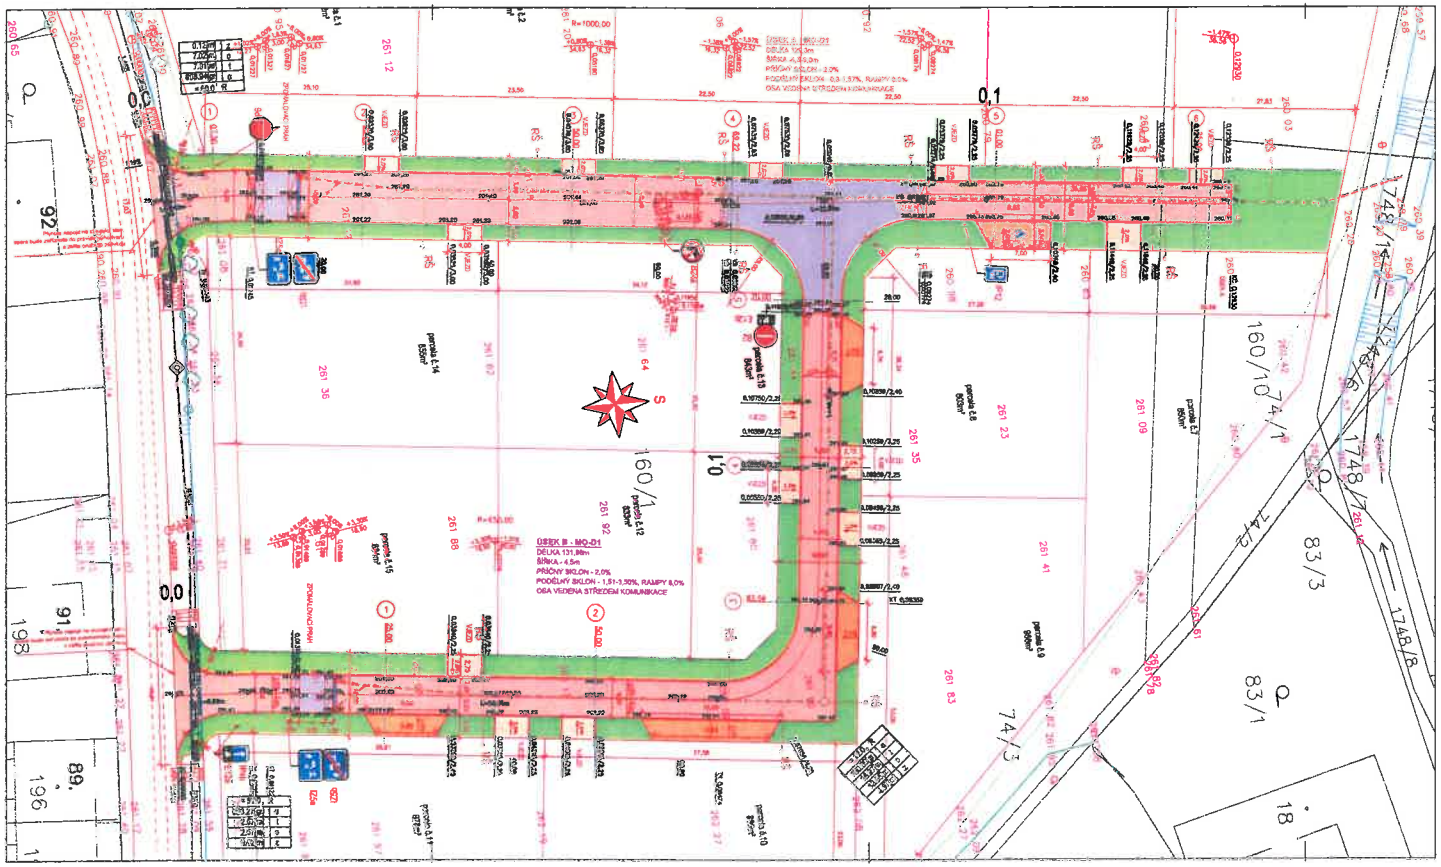
OSEK B - MO-01
DÉLKA 131,98m
ŠÍŘKA - 4,5m
PŘÍČNÝ SKLON - 2,0%
PODÉLNÝ SKLON - 1,51-3,50%, RAMPY 8,0%
OSA VEDENA STŘEDEM KOMUNIKACE
R=1000,00
R=450,00
R=500,00
160/1
160/10
74/1
74/2
74/3
83/3
83/1
1748/8
261 12
261 36
261 64
261 92
261 35
261 23
261 09
261 41
261 83
261 62
parcela č.14
parcela č.15
parcela č.12
parcela č.13
parcela č.8
parcela č.9
parcela č.10
parcela č.3
ZPEVNĚNÍ PRAHU
ZPEVNĚNÍ PRAHU
0,0
0,1
