


ÚZEMNÍ PLÁN ZDELOV VÝKRES KONCEPCE TECHNICKÉ INFRASTRUKTURY

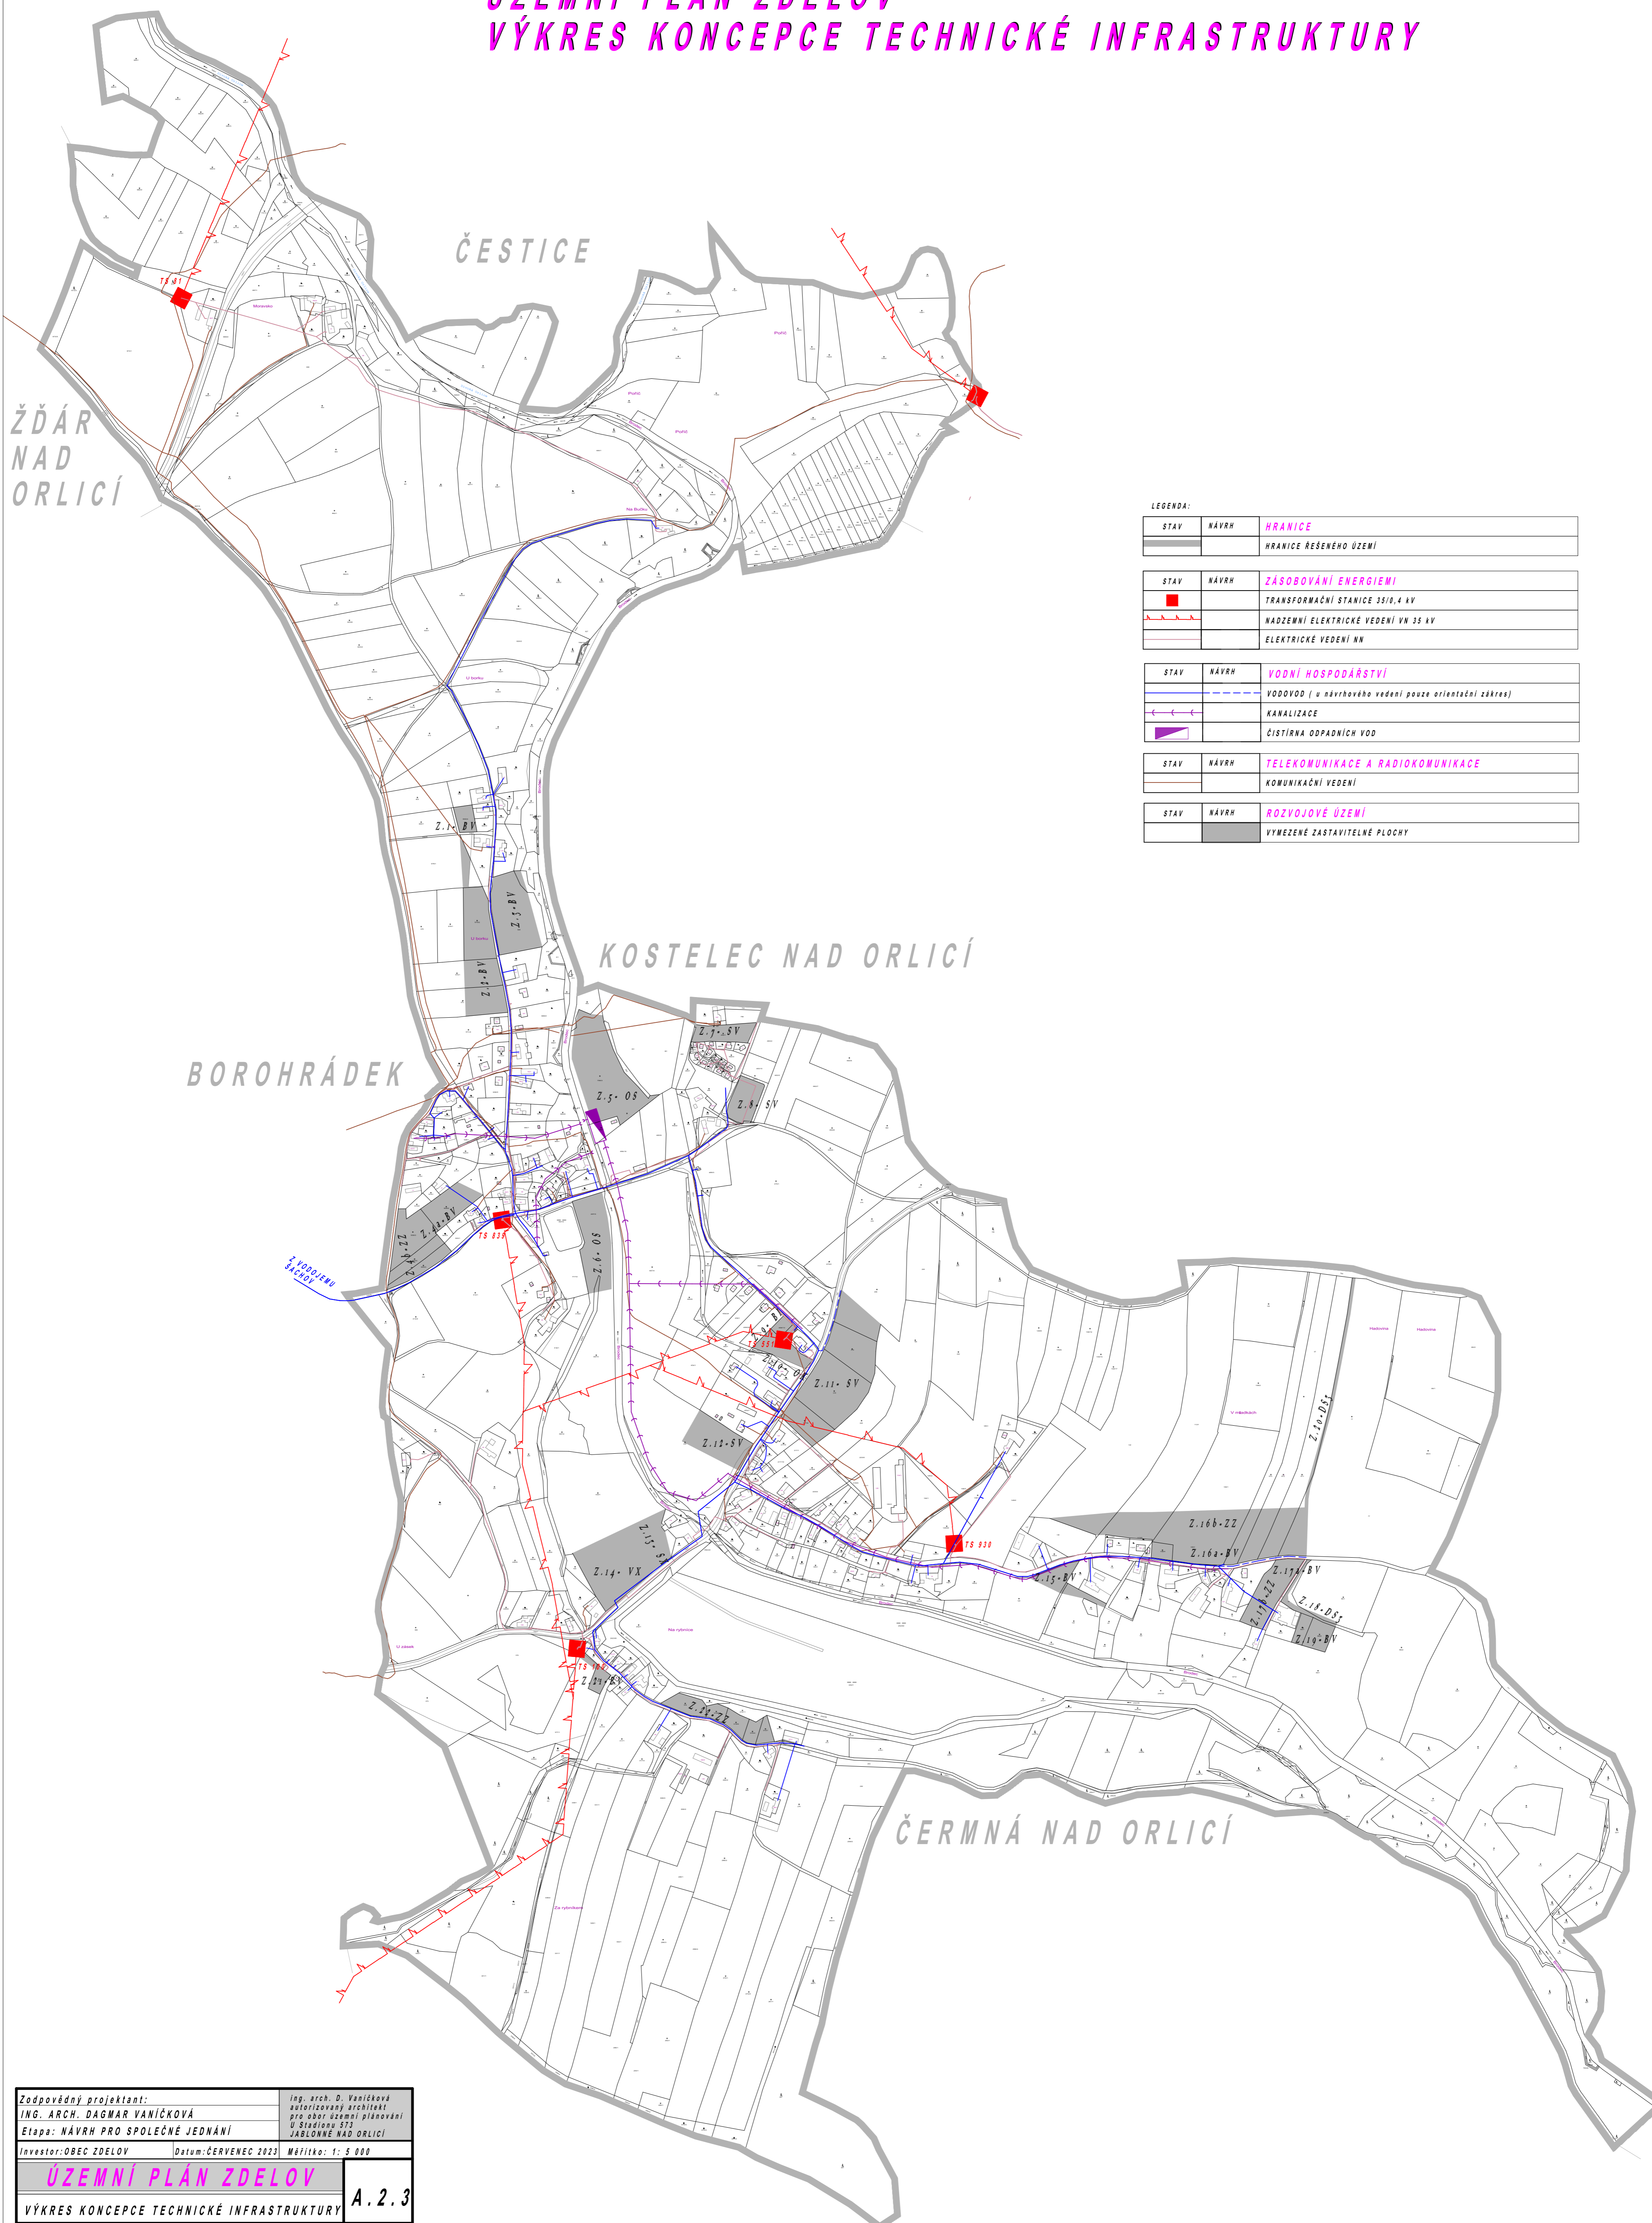

LEGENDA:

STAV	NAVRH	HRANICE
		HRANICE ŘEŠENÉHO ÚZEMÍ
STAV	NAVRH	ZÁSOBOVÁNÍ ENERGIEMI
	■	TRANSFORMAČNÍ STANICE 35/0,4 kV
	—	NADZEMNÍ ELEKTRICKÉ VEDENÍ VN 35 kV
	—	ELEKTRICKÉ VEDENÍ NN
STAV	NAVRH	VODNÍ HOSPODÁŘSTVÍ
	—	VODOVOD (u návrhového vedení pouze orientační zákrny)
	—	KANALIZACE
	—	ČIŠTÍRNA ODPADNÍCH VOD
STAV	NAVRH	TELEKOMUNIKACE A RADIOKOMUNIKACE
	—	KOMUNIKAČNÍ VEDENÍ
STAV	NAVRH	ROZVOJOVÉ ÚZEMÍ
		VYMEZENÉ ZASTAVITELNÉ PLOCHY

Zodpovědný projektant: ING. ARCH. DAGMAR VANIČKOVÁ	Ing. arch. D. Vaníčková autORIZOVANÝ ARCHITKYNÍ PRO OBLAST ÚZEMNÍ PLÁNOVÁNÍ U Stadionu 573 JABLONNÉ NAD ORLICÍ
Etapa: NÁVRH PRO SPOLEČNÉ JEDNÁNÍ	
Investor: OBEC ZDELOV	Datum: ČERVENEC 2023
Měřítko: 1:5 000	
ÚZEMNÍ PLÁN ZDELOV	
VÝKRES KONCEPCE TECHNICKÉ INFRASTRUKTURY A.2.3	