


REGULACIÓN PLAN

priloha

ETAPA

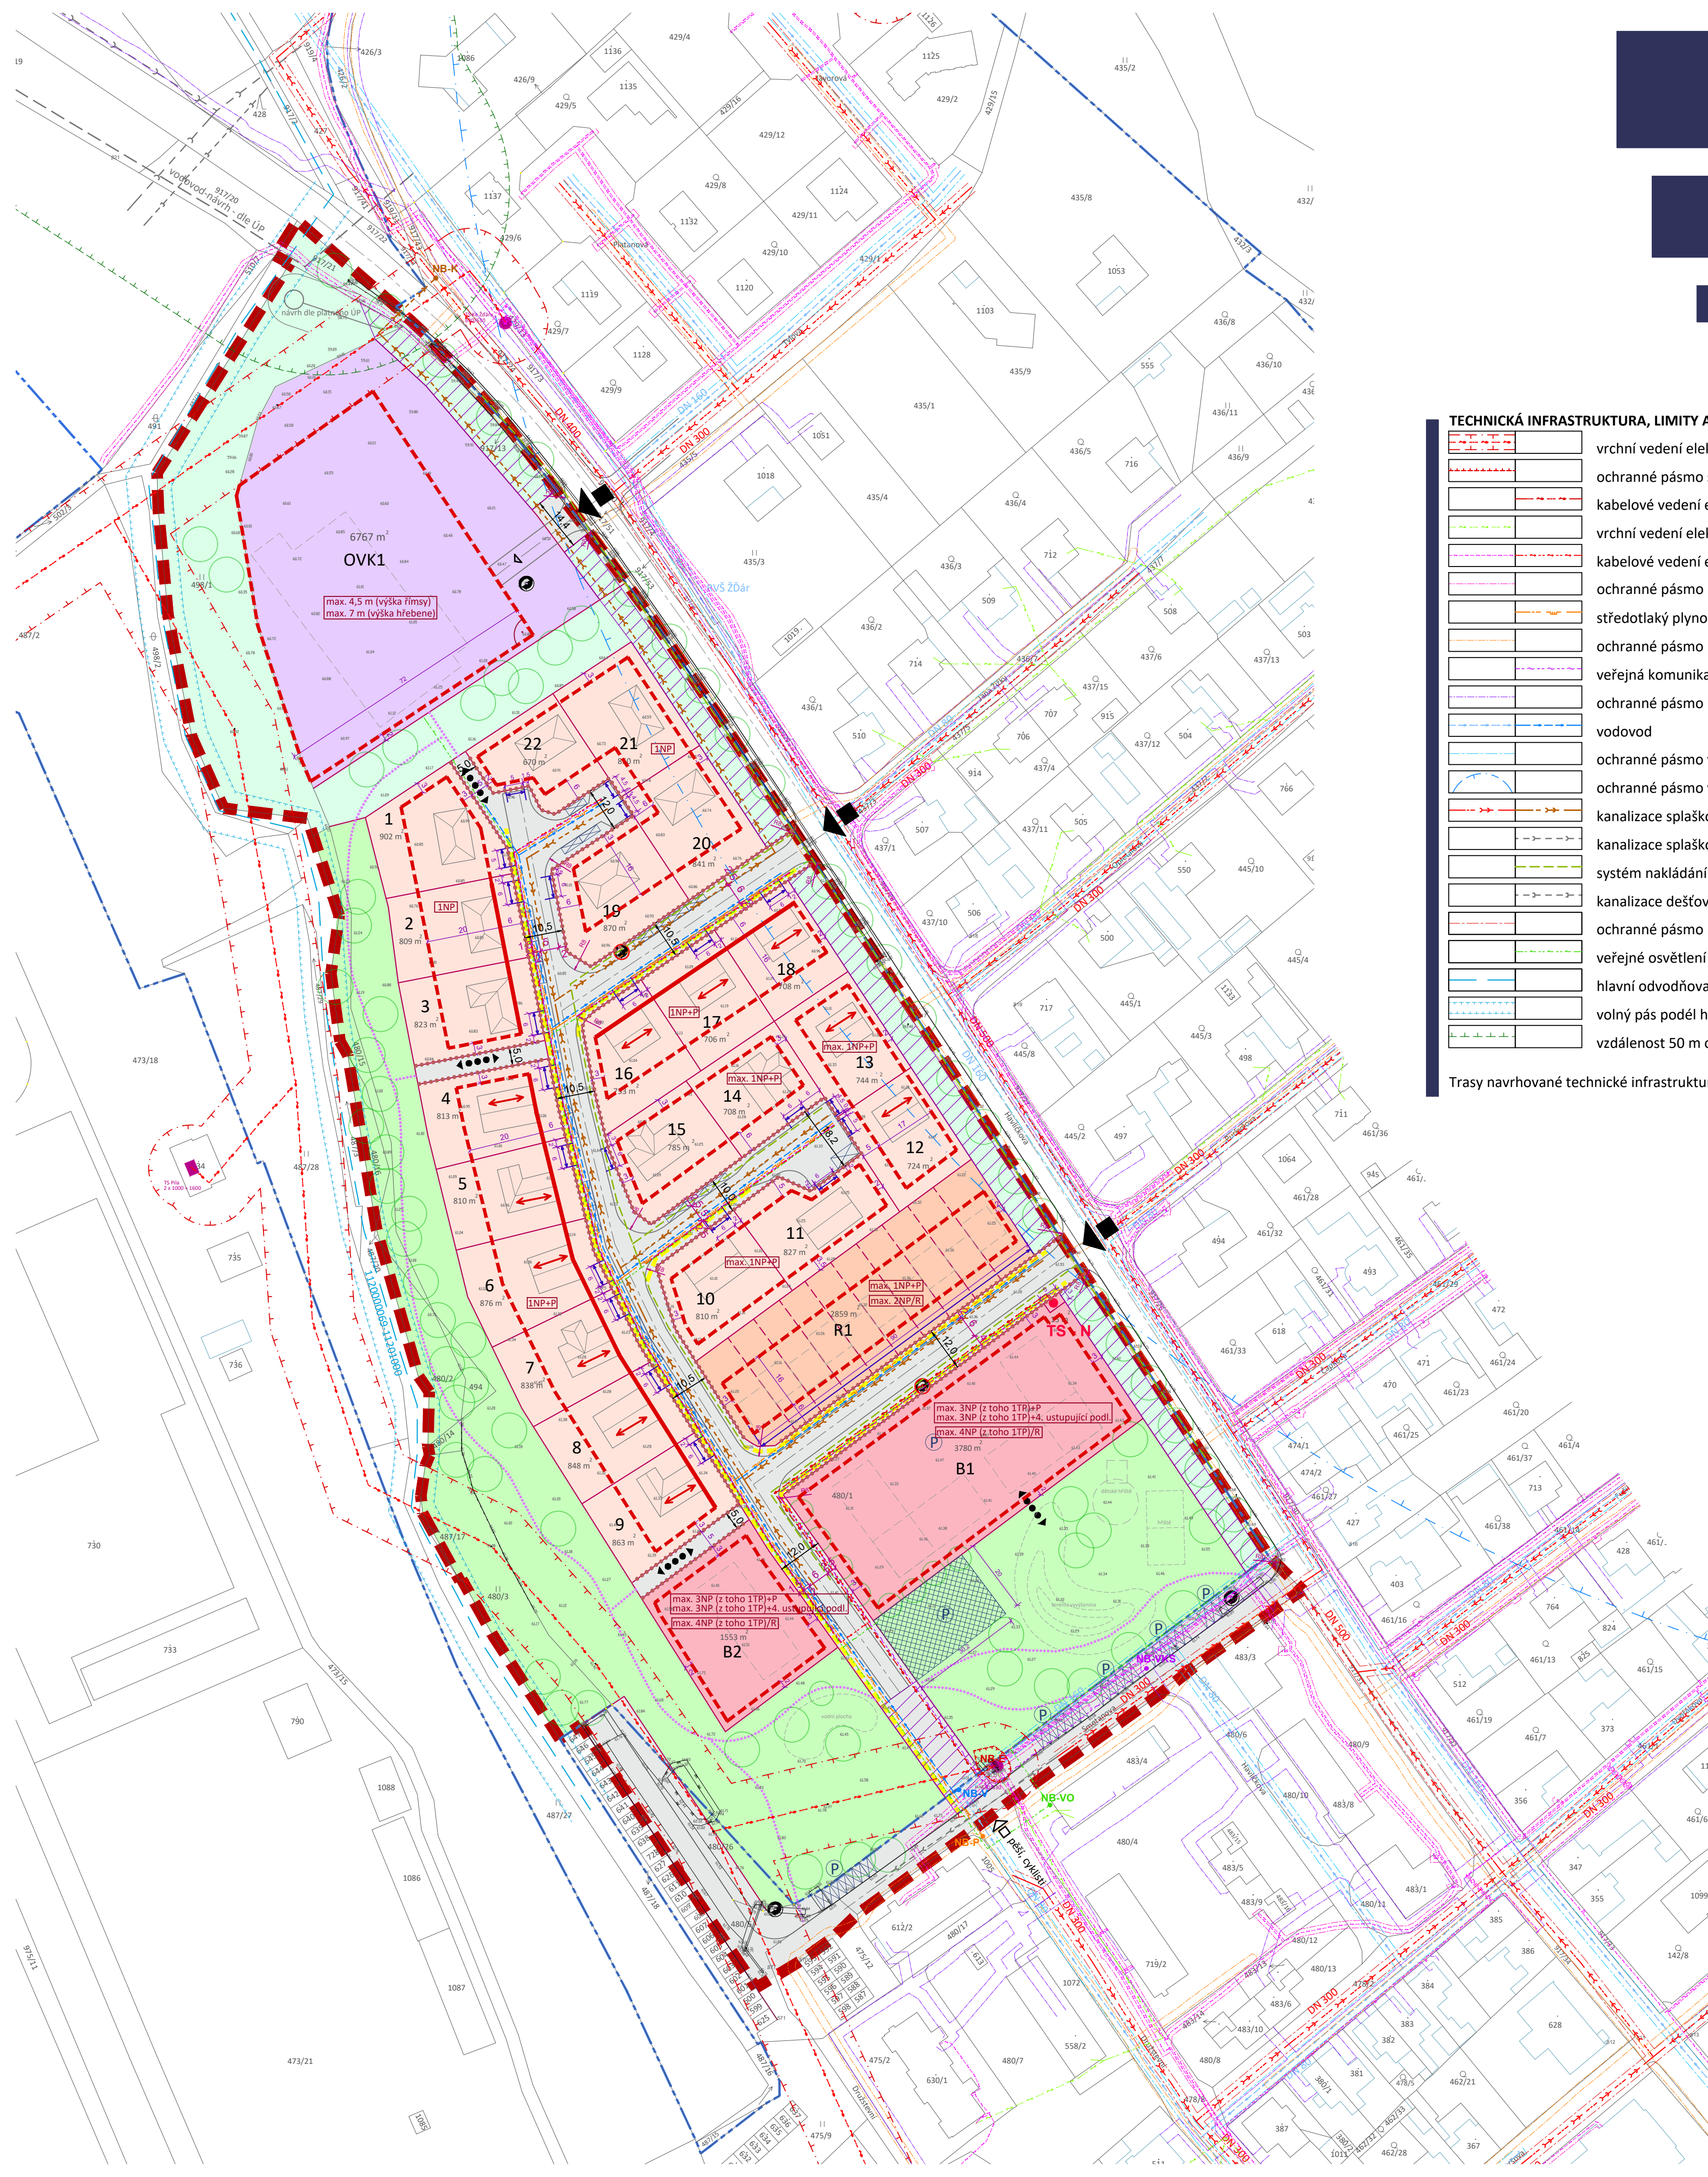

	vrchní vedení elektro VN 35 kV, vč. OP
	ochranné pásmo stávající TS (dle projednání s ČEZ)
	kabelové vedení elektro VN
	vrchní vedení elektro NN 1 kV
	kabelové vedení elektro NN 1 kV
	ochranné pásmo kabelového vedení elektro NN 1kV
	středotlaký plynovod
	ochranné pásmo plynovodu STL
	veřejná komunikační síť
	ochranné pásmo komunikačního vedení
	vodovod
	ochranné pásmo vodovodu
	ochranné pásmo vrtu ČHMÚ
	kanalizace splašková
	kanalizace splašková - návrh dle ÚP
	systém nakládání se srážkovými vodami (vsakování)
	kanalizace dešťová - návrh dle ÚP
	ochranné pásmo kanalizace
	veřejné osvětlení
	hlavní odvodňovací zařízení - mimo řešené území
	volný pás podél hlavního odvodňovacího zařízení
	vzdálenost 50 m od pozemků lesa

Trasy navrhované technické infrastruktury jsou nezávazné.

stav	návrh
480/1	

Abstract

	hranice pozemků (parcelace)
	hranice pozemků (parcelace dle vlastního členění)
	označení pozemků
	pozemky bydlení v rodinných domech - samostatně stojící
	pozemky bydlení v rodinných domech - řadové nebo dvojdomy
	pozemky bydlení v bytových domech
	pozemky občanského vybavení - komerční
	pozemky veřejných prostranství - uliční prostory
	pozemky veřejné zeleně pobytové
	pozemky veřejné zeleně doprovodné a izolační

	uliční čára
	stavební čára - určení polohy pro stavbu hlavní
	stavební hranice - vymezení plochy pro stavbu hlavní
	rozmezí stanovené pro umístění vjezdu, vstupu na pozemek pro bydlení
	podlažnost
	orientace hlavního hřebene stavby hlavní

	dopravní napojení řešeného území
	komunikace pro dopravní obsluhu
	osa obslužné komunikace
	plochy pro možné umístění odstavných stání
	chodník
	pěší propojení
	pěší trasy
	koridor - komunikace pro pěší a cyklistický provoz
	trafostanice
	lokality pro stanoviště kontejnerů na tříděný odpad (nezávazná poloha)

