REGULAČNÍ PLÁN

REGULAČNÍ PLÁN
BOROHRÁDEK SEVER - POD PILOU

PŘÍLOHA

GRAFICKÁ ČÁST RP - M 1 : 1 000
I.B2 - NÁVRH ŘEŠENÍ DOPRAVNÍ INFRASTRUKTURY

ETAPA

UPRAVENÝ NÁVRH REGULAČNÍHO PLÁNU PRO VEŘEJNÉ PROJEDNÁNÍ

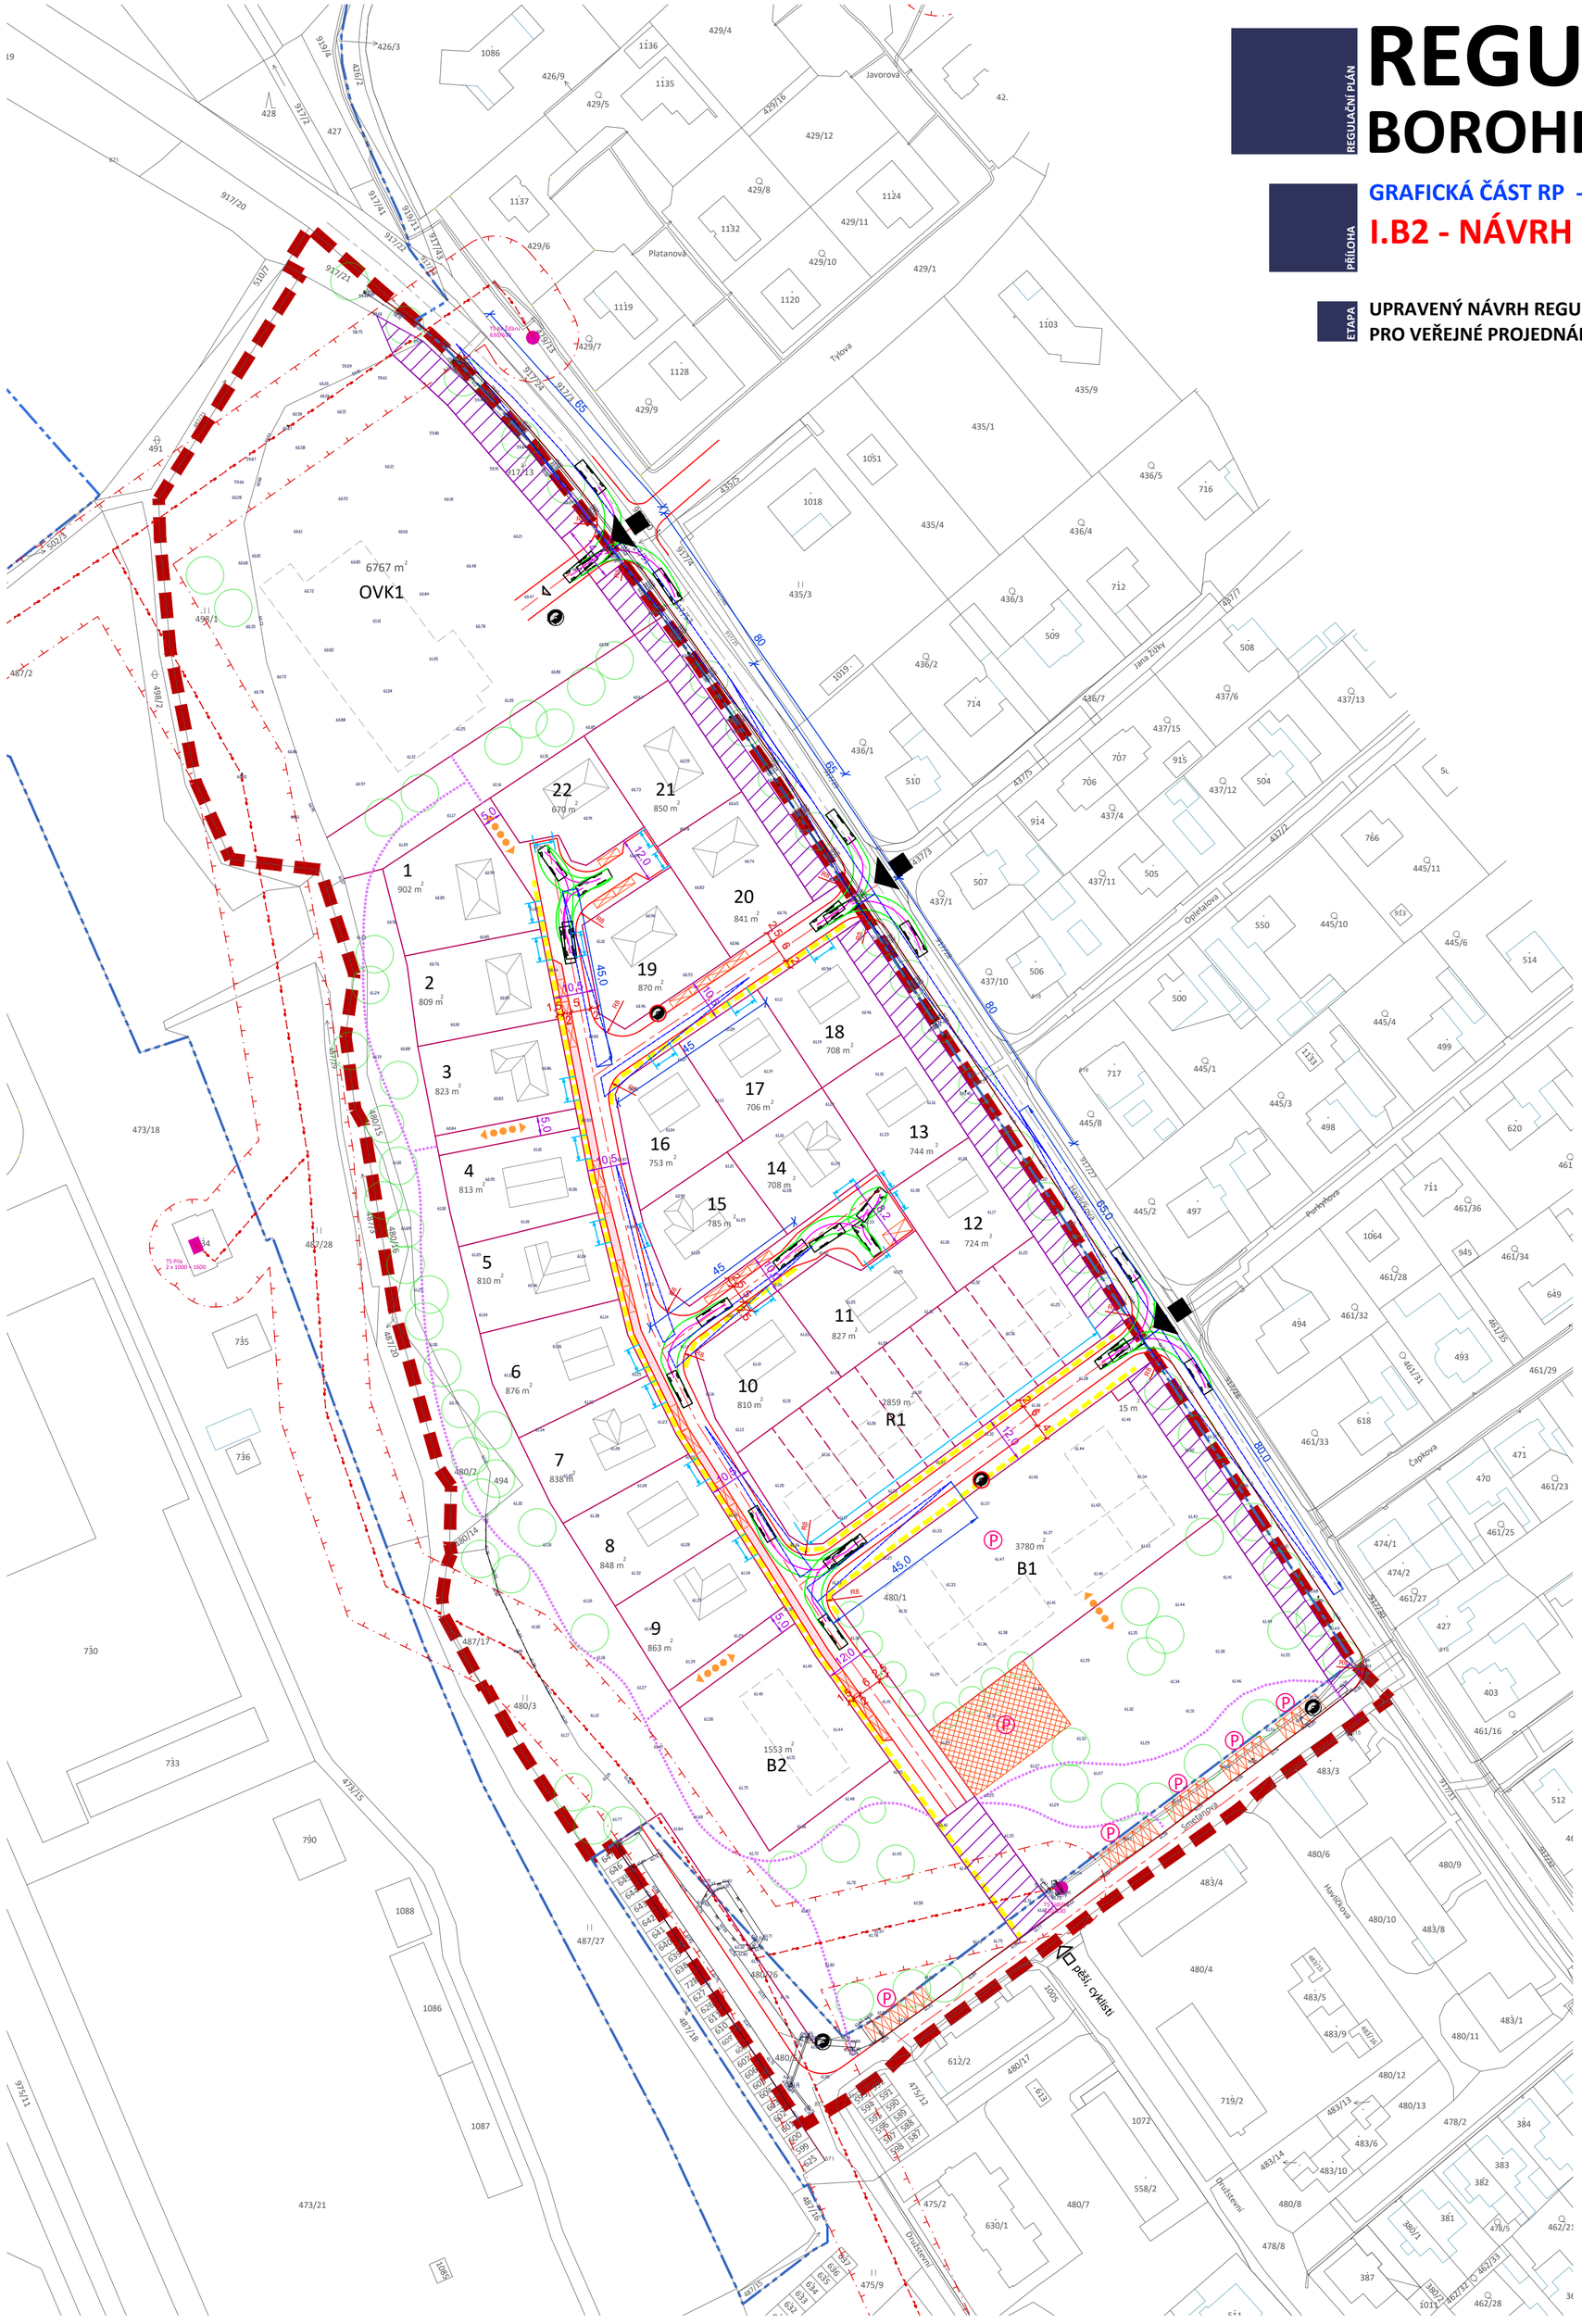

LEGENDA

stav	návrh	
		hranice řešeného území
		hranice zastavěného území k datu 01. 08. 2021 (dle ÚP Borohrádek)
480/1		hranice pozemků dle KN
		hranice pozemků (parcelace)
		hranice pozemků (parcelace dle vlastního členění)
	1	označení pozemků
		informativní půdorysné řešení hlavního objektu
		dopravní napojení řešeného území
		komunikace pro dopravní obsluhu
		osa obslužné komunikace
	12,0	prostor místní komunikace
		rozhledové trojúhelníky - křižovatka
	Ⓟ	plochy pro možné umístění odstavných stání
		uvažované umístění parkovacího pruhu
		rozmezí stanovené pro umístění vjezdu, vstupu na pozemek
		chodník
		pěší propojení
		pěší trasy
		koridor - komunikace pro pěší a cyklistický provoz
		stanoviště kontejnerů pro tříděný odpad (nezávazná poloha)
		vlečné křivky

Pozn.: Od prostorového uspořádání uličního prostoru je možné se odchýlit.

0 10 20 30 40 50

IDENTIFIKAČNÍ ÚDAJE

Objednatel: Město Borohrádek

Pořizovatel: Městský úřad Kostelec nad Orlicí, stavební úřad - životní prostředí

Zhotovitel: Atelier "AURUM" s.r.o., Pardubice

ARCHITEKTURA • URBANISMUS REGIONÁLNÍ ÚZEMNÍ MANAGEMENT

Projektant: Ing. arch. Ivana Petrů

Zpracovatelský kolektiv: Ing. arch. Dana Suchánková, Ing. Pavel Petrů, Ing. arch. Jana Půlpytlová

Zakázka: REGULAČNÍ PLÁN BOROHRÁDEK SEVER POD PILOU

Etapa: UPRAVENÝ NÁVRH RP PRO VEŘEJNÉ PROJEDNÁNÍ

Řešené území: k.ú. Borohrádek

Příloha: I.B2 — GRAFICKÁ ČÁST RP — NÁVRH ŘEŠENÍ DOPRAVNÍ INFRASTRUKTURY

Měřítko: 1 : 1000 | Datum: 04/2024 | Zakázka: Z19/12