


# ÚZEMNÍ PLÁN VRBICE

## Výkres koncepce technické infrastruktury

### LEGENDA:

- stav návrh
- HRANICE ŘEŠENÉHO ÚZEMÍ
  - EL. VEDENÍ 35 kV (vrchní, kabelové)
  - TRANSFORMAČNÍ STANICE
  - VTL PLYNOVOD
  - STL PLYNOVOD
  - VODOVOD
  - VODOVOD- PŘÍPOJKY
  - VODOJEM
  - ATS
  - KANALIZACE GRAVITAČNÍ
  - KANALIZACE TLAKOVÁ
  - ČERPAČÍ STANICE
  - ČISTÍRNA ODPADNÍCH VOD
  - KOMUNIKAČNÍ VEDENÍ
  - ROZVOJOVÉ PLOCHY
  - VODNÍ TOKY A PLOCHY

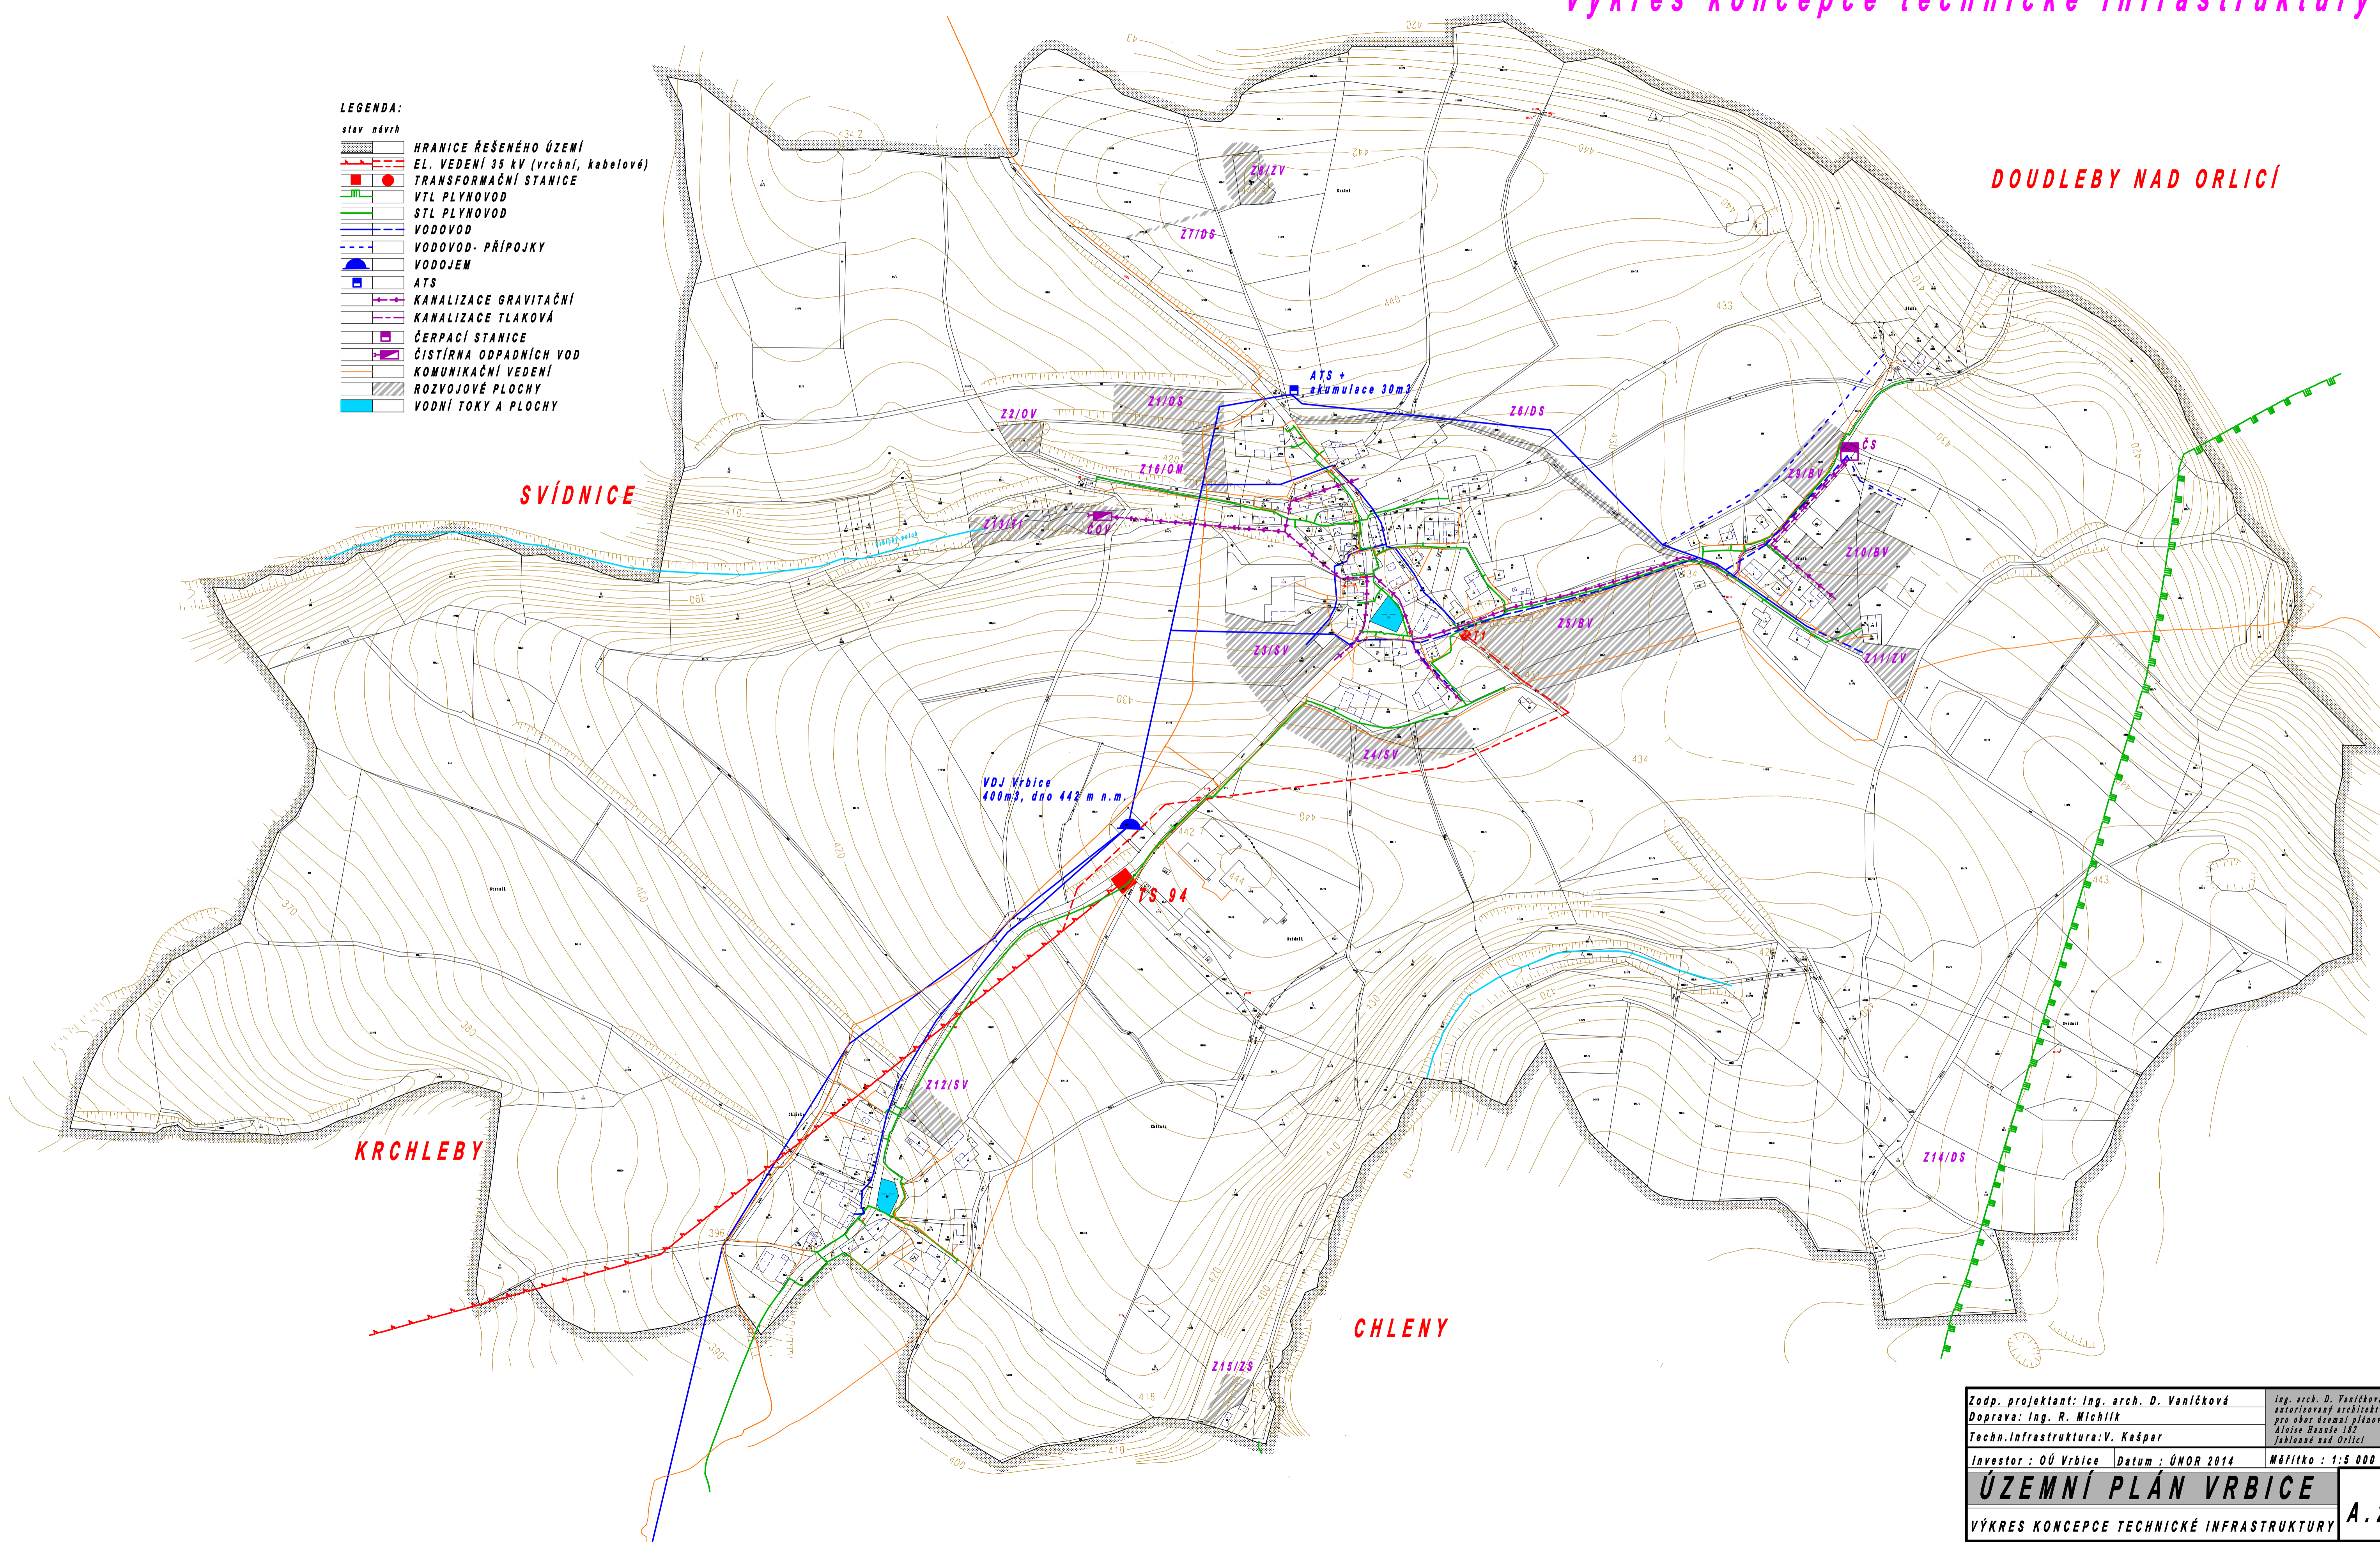

Zodp. projektant: Ing. arch. D. Vaníčková	Ing. arch. D. Vaníčková autorizovaný architekt pro obor územní plánování Aloise Hanuše 182 Jablonec nad Orlicí
Doprava: Ing. R. Michlík	
Techn. infrastruktura: V. Kašpar	
Investor: OÚ Vrbsice Datum: ÚNOR 2014	Měřítko: 1:5 000
<b>ÚZEMNÍ PLÁN VRBICE</b>	
VÝKRES KONCEPCE TECHNICKÉ INFRASTRUKTURY	
<b>A. 2. 3</b>	