



Městský úřad Kostelec nad Orlicí

stavební úřad – životní prostředí

Palackého náměstí 38, 517 41 Kostelec nad Orlicí

č.j.: SÚŽP 1906/17-10348/17-hc

V Kostelci nad Orlicí, dne 27. června 2017

Spisový znak: 328.3

Vyřizuje: Hana Černá

Žadatel (účastník řízení dle § 85 odst. 1 písm. a) stavebního zákona a § 27 odst. 1 správního řádu):
Město Kostelec nad Orlicí, IČO 00274968, Palackého nám. 38, 517 41 Kostelec nad Orlicí

V E Ř E J N Á V Y H L Á Š K A **R O Z H O D N U T Í**

Dne 05.05.2017 podal výše uvedený žadatel u zdejšího stavebního úřadu *Žádost o územní souhlas* pro stavbu „**Veřejné osvětlení v ul. Riegrova a Pod Branou**“ na pozemcích parc. č. 182/1, 199, 246/1 a 237 v k.ú. Kostelec nad Orlicí. Usnesením ze dne 16.05.2017 pod č.j. SÚŽP 1906/17-17-hc bylo rozhodnuto o projednání umístění stavby „**Veřejné osvětlení v ul. Riegrova a Pod Branou**“ v územním řízení.

Městský úřad Kostelec nad Orlicí, stavební úřad – životní prostředí, jako obecný stavební úřad příslušný podle § 13 odst. 1 písm. c) zákona č. 183/2006 Sb., o územním plánování a stavebním řádu, (dále jen „stavební zákon“) a jako místně příslušný stavební úřad podle ustanovení § 11 zákona č. 500/2004 Sb., správní řád, posoudil výše uvedenou žádost podle § 84 - § 91 stavebního zákona a na základě provedeného řízení podle § 92 stavebního zákona a § 9 zákona č. 503/2006 Sb., o podrobnější úpravě územního rozhodování, územního opatření a stavebního řádu ve znění vyhlášky č. 63/2013 Sb. Vydává

územní rozhodnutí č. 11/2017

o umístění stavby

„Veřejné osvětlení v ul. Riegrova a Pod Branou“

na pozemcích parc. č. 182/1, 199, 246/1 a 237 (vše ostatní plocha)
v obci a k.ú. Kostelec nad Orlicí.

Popis stavby:

Veřejné osvětlení včetně deseti lamp VO. V rámci kompletní úpravy ulice Riegrova a Pod Branou dojde k umístění nového vedení veřejného osvětlení včetně přemístění lamp VO.

Stávající vrchní síť VO (u OS 11) je svedena přes pojistkovou skříň do kabelu AYKY 4Bx16 mm² uloženého v zemi. Tento kabel bude naspojován pomocí kabelové spojky GEL BOX 25 a zatažen do nově osazeného osvětlovacího stožáru SO 11. Ze stožáru OS 11 budou kabelem CYKY 5Cx10mm² napájeny osvětlovací stožáry OS 10 až OS 5 v ul. Riegrova.

Ze stávající pojistkové skříňe PRIS bude kabelem CYKY 5Cx10mm² napájeno VO v ul. Pod Branou. Ve stožáru OS 3 bude osazena odbočná svorkovnice pro napájení osvětlení do ul. Riegrova. Světelný bod OS 1 bude ponechán stávající a bude osazeno pouze nové svítidlo.

Paralelně s kabelem VO bude do výkopu uložen zemnicí pásek FeZn 30x4mm. Kabelové vedení bude uloženo v kabelové chráničce KOPOFLEX KF 09 063.

Stávající svítidla VO včetně stožárů budou demontována. Stávající zařízení místního rozhlasu na stožárech VO bude demontováno a osazeno na nové stožáry VO.

Pro umístění a provedení stavby se stanoví tyto podmínky:

1. Stavba bude umístěna na pozemcích parc. č. 182/1, 199, 246/1 a 237 v katastrálním území Kostelec nad Orlicí, tak jak je zakresleno na výkresu č. C-4.3 v měřítku 1:250, který je nedílnou součástí tohoto rozhodnutí.
2. Kabelové vedení bude provedeno podle dokumentace ověřené v územním řízení zpracované panem Ing. Václavem Jůzou, ČKAIT 0700827, autorizovaným inženýrem pro dopravní stavby, v lednu 2016.
3. Trasa podzemního kabelového vedení bude umístěna tak, aby byly splněny požadavky dle ČSN 73 6005 Prostorové uspořádání sítí technického vybavení a ČSN 33 2000-5-52 Elektrické instalace nízkého napětí.
4. **Stavba kabelového vedení VO v souladu s ustanovením § 103 odst. 1 písm. e) bodu 8 stavebního zákona nevyžaduje stavební povolení ani ohlášení stavebnímu úřadu a lze ji provést na základě pravomocného územního rozhodnutí.**
5. Stavba bude prováděna způsobilou fyzickou nebo právnickou osobou, tato osoba bude stavebnímu úřadu bezodkladně ohlášena nejpozději před zahájením prací a bude předložen doklad o její způsobilosti.
6. V souladu s ustanovením § 152 stavebního zákona je stavebník povinen dbát na řádnou přípravu a provádění stavby. Přitom musí mít na zřeteli zejména ochranu života a zdraví osob nebo zvířat, ochranu životního prostředí a majetku, i šetrnost k sousedství. K tomu je povinen zajistit provedení a vyhodnocení zkoušek a měření předepsaných zvláštními předpisy.
7. **Před zahájením zemních prací budou vytyčeny všechny inženýrské sítě vyskytující se v místě stavby na základě vyjádření jejich správců a současně budou zajištěna opatření zabraňující jejich poškození. V případě dotyku podzemního vedení budou tyto práce prováděny ručním kopáním.**
8. O zahájení prací na stavbě stavebník nejpozději 7 dní předem písemně informuje osoby, které mohou být pracemi dotčeny.
9. Staveniště bude uspořádáno tak, aby bylo možno stavbu řádně a bezpečně provádět. Otevřený výkop bude řádně označen, zabezpečen proti pádu chodců a při snížené viditelnosti osvětlen. Prováděnými výkopovými pracemi a výjezdem ze staveniště nesmí být znečišťována přilehlá komunikace, případné znečištění musí být neprodleně odstraněno.
10. Při provádění stavby budou dodržena ustanovení vyhl. č. 591/2006 Sb., o bližších minimálních požadavcích na bezpečnost a ochranu zdraví při práci na staveništích a zákona č. 309/2006 Sb., kterým se upravují další požadavky bezpečnosti a ochrany zdraví při práci v pracovněprávních vztazích a o zajištění bezpečnosti a ochrany zdraví při činnosti nebo poskytování služeb mimo pracovněprávní vztahy (zákon o zajištění dalších podmínek bezpečnosti a ochrany zdraví při práci).
11. Každý stavební výrobek, určený pro trvalé zabudování do stavby, musí být v souladu se zákonem č. 22/1997 Sb. v platném znění a NV 163/2002 Sb., o technických požadavcích na výrobky a o změně a doplnění některých zákonů.
12. Pro stavbu budou navrženy a použity takové výrobky a konstrukce, jejichž vlastnosti z hlediska způsobilosti stavby pro navržený účel zaručují, že stavba při správném provedení a běžné údržbě po dobu ekonomicky odůvodněné předpokládané existence splní požadavky na mechanickou pevnost a stabilitu, požární bezpečnost, hygienu, ochranu zdraví a životního prostředí, bezpečnost při užívání, ochranu proti hluku, úsporu energie a ochranu tepla.
13. Veškeré pozemky dotčené stavbou budou po jejím dokončení uvedeny do původního stavu a protokolárně předány jejich vlastníkově.
14. **Stavba bude dokončena nejpozději do 31.12.2019.**
15. **Při provádění stavby budou dodrženy veškeré podmínky vyplývající z rozhodnutí, vyjádření, souhlasů a závazných stanovisek dotčených orgánů a z vyjádření správců inženýrských sítí k realizaci stavby, a to:**
 - Závazného stanoviska HZS Královehradeckého kraje, územní odbor Rychnov nad Kněžnou ze dne 03.05.2017 pod č.j. HSHK-2558-2/2017

- Stanoviska Krajského ředitelství policie Královéhradeckého kraje, dopravního inspektorátu Rychnov nad Kněžnou, ze dne 28.04.2017 pod č.j. KRPH-38367/ČJ-2017-050706
- Vyjádření MěÚ Kostelec nad Orlicí, odbor organizačně-správní, ze dne 31.03.2017 pod č.j. OSO 225/2017-6105/2017-lf
- Závazného stanoviska MěÚ Kostelec nad Orlicí, stavební úřad – životní prostředí, ze dne 21.03.2017 pod č.j. SÚŽP 269/2017-6076/2017-pk
- Vyjádření společnosti AQUA SERVIS, a.s. ze dne 20.04.2017 pod č.j. AQUA/582/2017/Lu
- Vyjádření společnosti Česká telekomunikační infrastruktura a.s. ze dne 22.01.2016 pod č.j. 516989/16
- Stanovení podmínek ochrany sítě společnosti Česká telekomunikační infrastruktura a.s. zpracované panem Jaromírem Liškou ze dne 21.04.2017 pod č.j. POS Li-208/17
- Sdělení společnosti ČEZ Distribuce, a.s. ze dne 10.05.2017 pod č.j. 0100742254
- Souhlasu společnosti ČEZ Distribuce, a.s. ze dne 20.04.2017 pod č.j. 1092596359
- Sdělení společnosti GridServices, s.r.o. ze dne 21.04.2017 pod č.j. 5001497719

Originály předmětných dokladů vlastní žadatel, jejich kopie jsou uloženy ve spisu stavebního úřadu. Podmínky z nich vyplývající jsou pro žadatele závazné.

16. Dokončenou stavbu kabelového vedení lze užívat na základě kolaudačního souhlasu dle ustanovení § 122 stavebního zákona.

17. Po ukončení stavby stavebník podá žádost o vydání kolaudačního souhlasu. K žádosti je třeba přiložit doklady v souladu s § 18i vyhlášky č. 503/2006 Sb. (např. revizní zpráva elektrického vedení, zaměření skutečného provedení stavby oprávněným geodetem, doklad o předání pozemků dotčených stavbou jejich vlastníkům, protokoly o vytyčení a převzetí sítí jejich správci v místě stavby, atd.).

Účastník řízení (§ 27 odst. 1 správního řádu):

Město Kostelec nad Orlicí, IČO 00274968, Palackého nám. 38, 517 41 Kostelec nad Orlicí

O d ů v o d n ě n í :

Dne 05.05.2017 podal výše uvedený žadatel u zdejšího stavebního úřadu *Žádost o územní souhlas* pro stavbu „Veřejné osvětlení v ul. Riegrova a Pod Branou“ na pozemcích parc. č. 182/1, 199, 246/1 a 237 v k.ú. Kostelec nad Orlicí.

Usnesením ze dne 16.05.2017 pod č.j. SÚŽP 1906/17-/17-hc bylo rozhodnuto o projednání umístění stavby „Veřejné osvětlení v ul. Riegrova a Pod Branou“ v územním řízení.

Opatřením ze dne 16.05.2017 pod č.j. SÚŽP 1906/17-11118/17-hc, oznámil stavební úřad všem známým účastníkům řízení a dotčeným orgánům v souladu s ustanovením § 87 odst. 1 stavebního zákona zahájení územního řízení. Vzhledem k tomu, že jsou stavebnímu úřadu dobře známy poměry v území a žádost poskytuje dostatečný podklad pro posouzení záměru, upustil stavební úřad od provedení ústního jednání a určil lhůtu patnácti dnů ode dne doručení oznámení, k podání námitek účastníků řízení a stanovisek dotčených orgánů.

Stavební úřad v souladu s § 87 odst. 1 stavebního zákona oznámení o zahájení řízení a další úkony v řízení doručuje účastníkům řízení a dotčeným orgánům jednotlivě, nejde-li o řízení s velkým počtem účastníků; v řízení s velkým počtem účastníků se oznámení o zahájení řízení a další úkony v řízení doručují postupem podle § 144 odst. 6 správního řádu, tj. veřejnou vyhláškou. V daném případě se jedná o řízení s velkým počtem účastníků řízení, a proto byla veřejná vyhláška vyvěšena po dobu 15 dní na úřední desce a elektronické úřední desce Městského úřadu Kostelec nad Orlicí. Vývěsní lhůta začíná dnem následujícím po dni vyvěšení, tj. 17.05.2017. Sejmutí vyhlášky je možno následující pracovní den po posledním dni vývěsní lhůty, tj. 02.06.2017 (doloženo ve spisu). V souladu s § 25 odst. 2 správního řádu se patnáctým dnem po vyvěšení písemnost považuje za doručenu.

Stavební úřad v rámci probíhajícího řízení vymezil okruh účastníků řízení ve smyslu § 85 stavebního zákona takto:

dle § 85 odst. 1 písm. a) stavebního zákona je žadatel:

Město Kostelec nad Orlicí, Palackého náměstí 38, 517 41 Kostelec nad Orlicí

dle § 85 odst. 1 písm. b) stavebního zákona je obec, na jejímž území má být požadovaný záměr uskutečněn):

Město Kostelec nad Orlicí, Palackého náměstí 38, 517 41 Kostelec nad Orlicí

dle § 85 odst. 2 písm. a) stavebního zákona je vlastník pozemku nebo stavby, na kterých má být požadovaný záměr uskutečněn, není-li sám žadatelem, nebo ten, kdo má jiné věcné právo k tomuto pozemku nebo stavbě, nejde-li o případ uvedený v písmenu d):

Město Kostelec nad Orlicí, Palackého náměstí 38, Kostelec nad Orlicí 51741

dle 85 odst. 2 písm. b) stavebního zákona jsou osoby, jejichž vlastnické právo k sousedním stavbám anebo sousedním pozemkům nebo stavbám na nich může být územním rozhodnutím přímo dotčeno:

Bartošová Marie, Riegrova 248, 517 41 Kostelec nad Orlicí

Bečvář Marek, Riegrova 437, 517 41 Kostelec nad Orlicí

Bečvářová Lenka, Riegrova 437, 517 41 Kostelec nad Orlicí

Behanová Hana, Trávnícká 191, 517 41 Kostelec nad Orlicí

Bogdanová Jarmila, Riegrova 246, 517 41 Kostelec nad Orlicí

Fáborská Hana, Riegrova 387, 517 41 Kostelec nad Orlicí

Frydrych Jiří, Žižkova 351, 517 41 Kostelec nad Orlicí

Nedbalová Marie, Barákova 1203, 517 41 Kostelec nad Orlicí

Novák František, Žižkova 210, 51741 Kostelec nad Orlicí

Podzimek Ladislav, Příkopy 1236, 517 41 Kostelec nad Orlicí

Podzimek Michal, Příkopy 1236, 517 41 Kostelec nad Orlicí

Podzimková Ladislava, Příkopy 1236, 517 41 Kostelec nad Orlicí

Sieglová Antonie, Štefánikova 751, 517 41 Kostelec nad Orlicí

Strnad František, Riegrova 421, 517 41 Kostelec nad Orlicí

Šabatová Veronika, Palackého 109, 516 01 Rychnov nad Kněžnou

Šašek Pavel, Pod Branou 250, 517 41 Kostelec nad Orlicí

Vých Luboš, Riegrova 387, 517 41 Kostelec nad Orlicí

Makula Ján, Žižkova 239, 517 41 Kostelec nad Orlicí

Makulová Alena, Žižkova 239, 517 41 Kostelec nad Orlicí

Mohr Josef, Riegrova 641, 517 41 Kostelec nad Orlicí

Mohrová Anna, Riegrova 641, 517 41 Kostelec nad Orlicí

Brandejs Jaroslav, Riegrova 369, 517 41 Kostelec nad Orlicí

Brandejsová Irma, Riegrova 369, 517 41 Kostelec nad Orlicí

Slavíková Marcela, Pod Branou 207, 517 41 Kostelec nad Orlicí

Slavík Zdeněk, Pod Branou 207, 517 41 Kostelec nad Orlicí

Mlateček Josef, Komenského 415, 517 41 Kostelec nad Orlicí

PERMANENT-těsnící materiály, s.r.o., Riegrova 245, 517 41 Kostelec nad Orlicí

REGION, spol. s r.o., Žižkova 457, 517 41 Kostelec nad Orlicí

Základní organizace Českého zahrádkářského svazu Kostelec nad Orlicí, Riegrova 249, Kostelec nad Orlicí

VISUS, spol. s r.o., 17. listopadu 291, 549 54 Police nad Metují

AQUA SERVIS a.s., Štemberkova 1094, 516 01 Rychnov nad Kněžnou

GridServices, s.r.o., Plynářská 499/1, 657 02 Brno

ČEZ Distribuce, a.s., Teplická 874/8, 405 02 Děčín 4

Česká telekomunikační infrastruktura a.s., Olšanská 2681/6, 130 00 Praha 3

Při posuzování dokumentace pro umístění stavby vycházel stavební úřad z ustanovení § 159 odst. 1 stavebního zákona, kde je stanoveno, že projektant odpovídá za správnost, celistvost a úplnost jím zpracované dokumentace pro vydání územního rozhodnutí, zejména za respektování

požadavků z hlediska ochrany veřejných zájmů a za jejich koordinaci a je povinen dbát právních předpisů a obecných požadavků na výstavbu vztahujících se ke konkrétnímu stavebnímu záměru, působit v součinnosti s příslušnými orgány územního plánování a dotčenými orgány.

Dle § 90 stavebního zákona stavební úřad v územním řízení posoudil, že záměr žadatele je v souladu:

- a) *s vydanou územně plánovací dokumentací* - Výše uvedená stavba je umístěna v území, pro které byl schválen územní plán města Kostelec nad Orlicí v roce 2011 (účinný od 20.09.2011). Stavba se nachází v zastavěné ploše, zahrnuté územním plánem do ploch s funkčním využitím „PV – veřejná prostranství“. Mezi přípustná využití v této ploše patří pozemky související dopravní a technické infrastruktury, projektová dokumentace tedy není v rozporu s vydanou územně plánovací dokumentací.
- b) *s cíli a úkoly územního plánování, zejména s charakterem území, s požadavky na ochranu architektonických a urbanistických hodnot v území* – Jedná se z větší části o podzemní stavbu, která svým umístěním neovlivní charakter území ani jeho architektonické hodnoty.
- c) *s požadavky tohoto zákona a jeho prováděcích právních předpisů, zejména s obecnými požadavky na využívání území* – Stavba svým umístěním respektuje požadavky stanovené v § 23 a § 24 odst. 1 vyhlášky č. 501/2006 Sb., o obecných požadavcích na využívání území.
- d) *s požadavky na veřejnou dopravní a technickou infrastrukturu* – Stavbou nevznikají nové nároky na veřejnou dopravní infrastrukturu. K žádosti žadatel předložil vyjádření správců inženýrských sítí z hlediska jejich existence včetně ochranných pásem. Jedná se o tyto správce inženýrských sítí: GridServices s.r.o., AQUA SERVIS, a.s., Česká telekomunikační infrastruktura a.s., ČEZ Distribuce, a.s. Jednotlivé podmínky ochrany sítí byly zahrnuty do podmínek tohoto rozhodnutí.
- e) *s požadavky zvláštních právních předpisů a se stanovisky dotčených orgánů podle zvláštních právních předpisů* – Předložený návrh umístění stavby odpovídá požadavkům zvláštních právních předpisů, což vyplývá ze stanovisek dotčených orgánů, které jsou součástí spisu. Záměr nepodléhá posouzení vlivu na životní prostředí podle zákona č. 100/2001 Sb., o posuzování vlivů na životní prostředí.

Žádost o územní rozhodnutí byla doložena těmito doklady:

- Projektovou dokumentací vypracovanou autorizovaným inženýrem pro dopravní stavby panem Ing. Václavem Jůzou, ČKAIT 0700827, v 01/2016
- Závazným stanoviskem HZS Královehradeckého kraje, územní odbor Rychnov nad Kněžnou ze dne 03.05.2017 pod č.j. HSHK-2558-2/2017
- Stanoviskem Krajského ředitelství policie Královehradeckého kraje, dopravního inspektorátu Rychnov nad Kněžnou, ze dne 28.04.2017 pod č.j. KRPH-38367/ČJ-2017-050706
- Koordinovaným závazným stanoviskem MěÚ Kostelec nad Orlicí ze dne 31.03.2017 pod č.j. OSO 225/2017-6105/2017-lf
- Závazným stanoviskem MěÚ Kostelec nad Orlicí, stavební úřad – životní prostředí, ze dne 21.03.2017 pod č.j. SÚŽP 269/2017-6076/2017-pk
- Vyjádřením k projektové dokumentaci společnosti AQUA SERVIS, a.s. ze dne 20.04.2017 pod č.j. AQUA/582/2017/Lu
- Stanovením podmínek ochrany sítě společnosti CETIN a.s. zpracované panem Jaromírem Liškou ze dne 21.04.2017 pod č.j. POS Li-208/17
- Souhlasem s umístěním a s prováděním činností v ochranném pásmu elektrického zařízení společnosti ČEZ Distribuce, a.s. ze dne 20.04.2017 pod č.j. 1092596359
- Vyjádřením o existenci sítě elektronických komunikací společnosti CETIN a.s. ze dne 22.01.2016 pod č.j. 516989/16
- Sdělením o existenci energetického zařízení společnosti ČEZ Distribuce, a.s. ze dne 10.05.2017 pod č.j. 0100742254

- Sdělením o existenci komunikačního vedení společnosti Telco Pro Services, a.s. ze dne 10.05.2017 pod č.j. 0200596119
- Stanoviskem z pohledu dotyku na plynárenská zařízení společnosti GridServices, s.r.o. ze dne 21.04.2017 pod č.j. 5001497719

Stavební úřad se zabýval rovněž otázkou vlastnických práv k pozemkům, na kterých bude stavba umístěována. Jedná se o výše uvedené pozemky v obci a katastrálním území Kostelec nad Orlicí. Vlastnictví těchto dotčených pozemků bylo ověřováno nahlížením do katastru nemovitostí. Vlastníkem dotčených pozemků je žadatel – město Kostelec nad Orlicí.

Stavební úřad na základě posouzení záměru podle § 90 stavebního zákona, se souhlasem účastníků řízení, správců inženýrských sítí a dotčených orgánů, rozhodl tak, jak je uvedeno ve výroku tohoto rozhodnutí.

P o u č e n í :

Územní rozhodnutí o umístění stavby platí v souladu s § 93 odst. 1 stavebního zákona 2 roky ode dne nabytí právní moci.

Územní rozhodnutí pozbývá platnosti, nebylo-li započato s využitím území pro stanovený účel. Územní rozhodnutí pozbývá platnosti také dnem, kdy stavební úřad obdržel sdělení žadatele, nebo jeho právního nástupce o tom, že upustil od záměru, k němuž se rozhodnutí vztahuje; to neplatí, byla-li realizace záměru již zahájena.

Proti tomuto rozhodnutí může účastník řízení podat podle ustanovení § 83 odst. 1 správního řádu odvolání, ve kterém se uvede, v jakém rozsahu se rozhodnutí napadá a dále namítaný rozpor s právními předpisy nebo nesprávnost rozhodnutí nebo řízení, jež mu předcházelo, ve lhůtě 15 dnů ode dne jeho oznámení k odboru územního plánování a stavebního řádu Krajského úřadu Královéhradeckého kraje v Hradci Králové (Pivovarské nám. 1245, 500 03 Hradec Králové) podáním učiněným u stavebního úřadu Městského úřadu v Kostelci nad Orlicí.

Podané odvolání má v souladu s ustanovením § 85 odst. 1 správního řádu odkladný účinek. Odvolání jen proti odůvodnění rozhodnutí je nepřípustné.

V souladu s § 144 odst. 5 správního řádu odvolatel není povinen podávat odvolání s potřebným počtem stejnopisů dle § 82 odst. 2 správního řádu. Stavební úřad uvědomí o podaném odvolání veřejnou vyhláškou.

oprávněná úřední osoba
vedoucí stavebního úřadu – životního prostředí
Bc. Lucie LÉDROVÁ v.r.

otisk úředního razítka

Příloha:

Ověřený situační výkres

Ověřená projektová dokumentace pro žadatele (*po nabytí právní moci rozhodnutí*)

Správní poplatek:

Žadatel je, dle § 8 odst. 1 písm. c) zákona č. 634/2004 Sb., o správních poplatcích, ve znění jeho pozdějších předpisů a novel, od placení správního poplatku osvobozen.

Účastníci řízení podle § 85 odst. 1 stavebního zákona:

Město Kostelec nad Orlicí, Palackého nám. 38, 517 41 Kostelec nad Orlicí

Účastníci řízení podle § 85 odst. 2 stavebního zákona:

Bartošová Marie, Riegrova 248, 517 41 Kostelec nad Orlicí

Bečvář Marek, Riegrova 437, 517 41 Kostelec nad Orlicí

Bečvářová Lenka, Riegrova 437, 517 41 Kostelec nad Orlicí
Behanová Hana, Trávnícká 191, 517 41 Kostelec nad Orlicí
Bogdanová Jarmila, Riegrova 246, 517 41 Kostelec nad Orlicí
Fáborská Hana, Riegrova 387, 517 41 Kostelec nad Orlicí
Frydrych Jiří, Žižkova 351, 517 41 Kostelec nad Orlicí
Nedbalová Marie, Barákova 1203, 517 41 Kostelec nad Orlicí
Novák František, Žižkova 210, 51741 Kostelec nad Orlicí
Podzimek Ladislav, Příkopy 1236, 517 41 Kostelec nad Orlicí
Podzimek Michal, Příkopy 1236, 517 41 Kostelec nad Orlicí
Podzimková Ladislava, Příkopy 1236, 517 41 Kostelec nad Orlicí
Sieglová Antonie, Štefánikova 751, 517 41 Kostelec nad Orlicí
Strnad František, Riegrova 421, 517 41 Kostelec nad Orlicí
Šabatová Veronika, Palackého 109, 516 01 Rychnov nad Kněžnou
Šašek Pavel, Pod Branou 250, 517 41 Kostelec nad Orlicí
Vých Luboš, Riegrova 387, 517 41 Kostelec nad Orlicí
Makula Ján, Žižkova 239, 517 41 Kostelec nad Orlicí
Makulová Alena, Žižkova 239, 517 41 Kostelec nad Orlicí
Mohr Josef, Riegrova 641, 517 41 Kostelec nad Orlicí
Mohrová Anna, Riegrova 641, 517 41 Kostelec nad Orlicí
Brandejs Jaroslav, Riegrova 369, 517 41 Kostelec nad Orlicí
Brandejsová Irma, Riegrova 369, 517 41 Kostelec nad Orlicí
Slavíková Marcela, Pod Branou 207, 517 41 Kostelec nad Orlicí
Slavík Zdeněk, Pod Branou 207, 517 41 Kostelec nad Orlicí
Mlateček Josef, Komenského 415, 517 41 Kostelec nad Orlicí
PERMANENT-těsnící materiály, s.r.o., Riegrova 245, 517 41 Kostelec nad Orlicí
REGION, spol. s r.o., Žižkova 457, 517 41 Kostelec nad Orlicí
Základní organizace Českého zahrádkářského svazu Kostelec nad Orlicí, Riegrova 249, Kostelec nad Orlicí
VISUS, spol. s r.o., 17. listopadu 291, 549 54 Police nad Metují
AQUA SERVIS a.s., Štemberkova 1094, 516 01 Rychnov nad Kněžnou
GridServices, s.r.o., Plynárenská 499/1, 657 02 Brno
ČEZ Distribuce, a.s., Teplická 874/8, 405 02 Děčín 4
Česká telekomunikační infrastruktura a.s., Olšanská 2681/6, 130 00 Praha 3

Dotčené orgány:

MěÚ Kostelec nad Orlicí, OSO, Palackého nám. 38, Kostelec nad Orlicí
MěÚ Kostelec nad Orlicí, SÚŽP, Palackého nám. 38, Kostelec nad Orlicí
HZS Královéhradeckého kraje, územní odbor, Na Spravedlnosti 2010, Rychnov nad Kněžnou

Vypraveno 28.06.2017


Toto rozhodnutí musí být vyvěšeno po dobu 15 dní na úřední desce Městského úřadu Kostelec nad Orlicí. Písemnost se též zveřejní způsobem umožňujícím dálkový přístup. Vývěsní lhůta začíná den následující po dni vyvěšení. Sejmутí vyhlášky je možno následující pracovní den po posledním dni vývěsní lhůty. Po uplynutí lhůty a vyznačení údajů musí být vyhláška neprodleně vrácena zpět na stavební úřad.

Vyvěšeno: Sejmuto:

.....
Otisk úředního razítka a podpis oprávněné osoby k vyvěšení

telefon: +420 494 337 233, web: www.kostelecno.cz, e-mail: hcerna@muko.cz

TUACE STAVBY 1:250

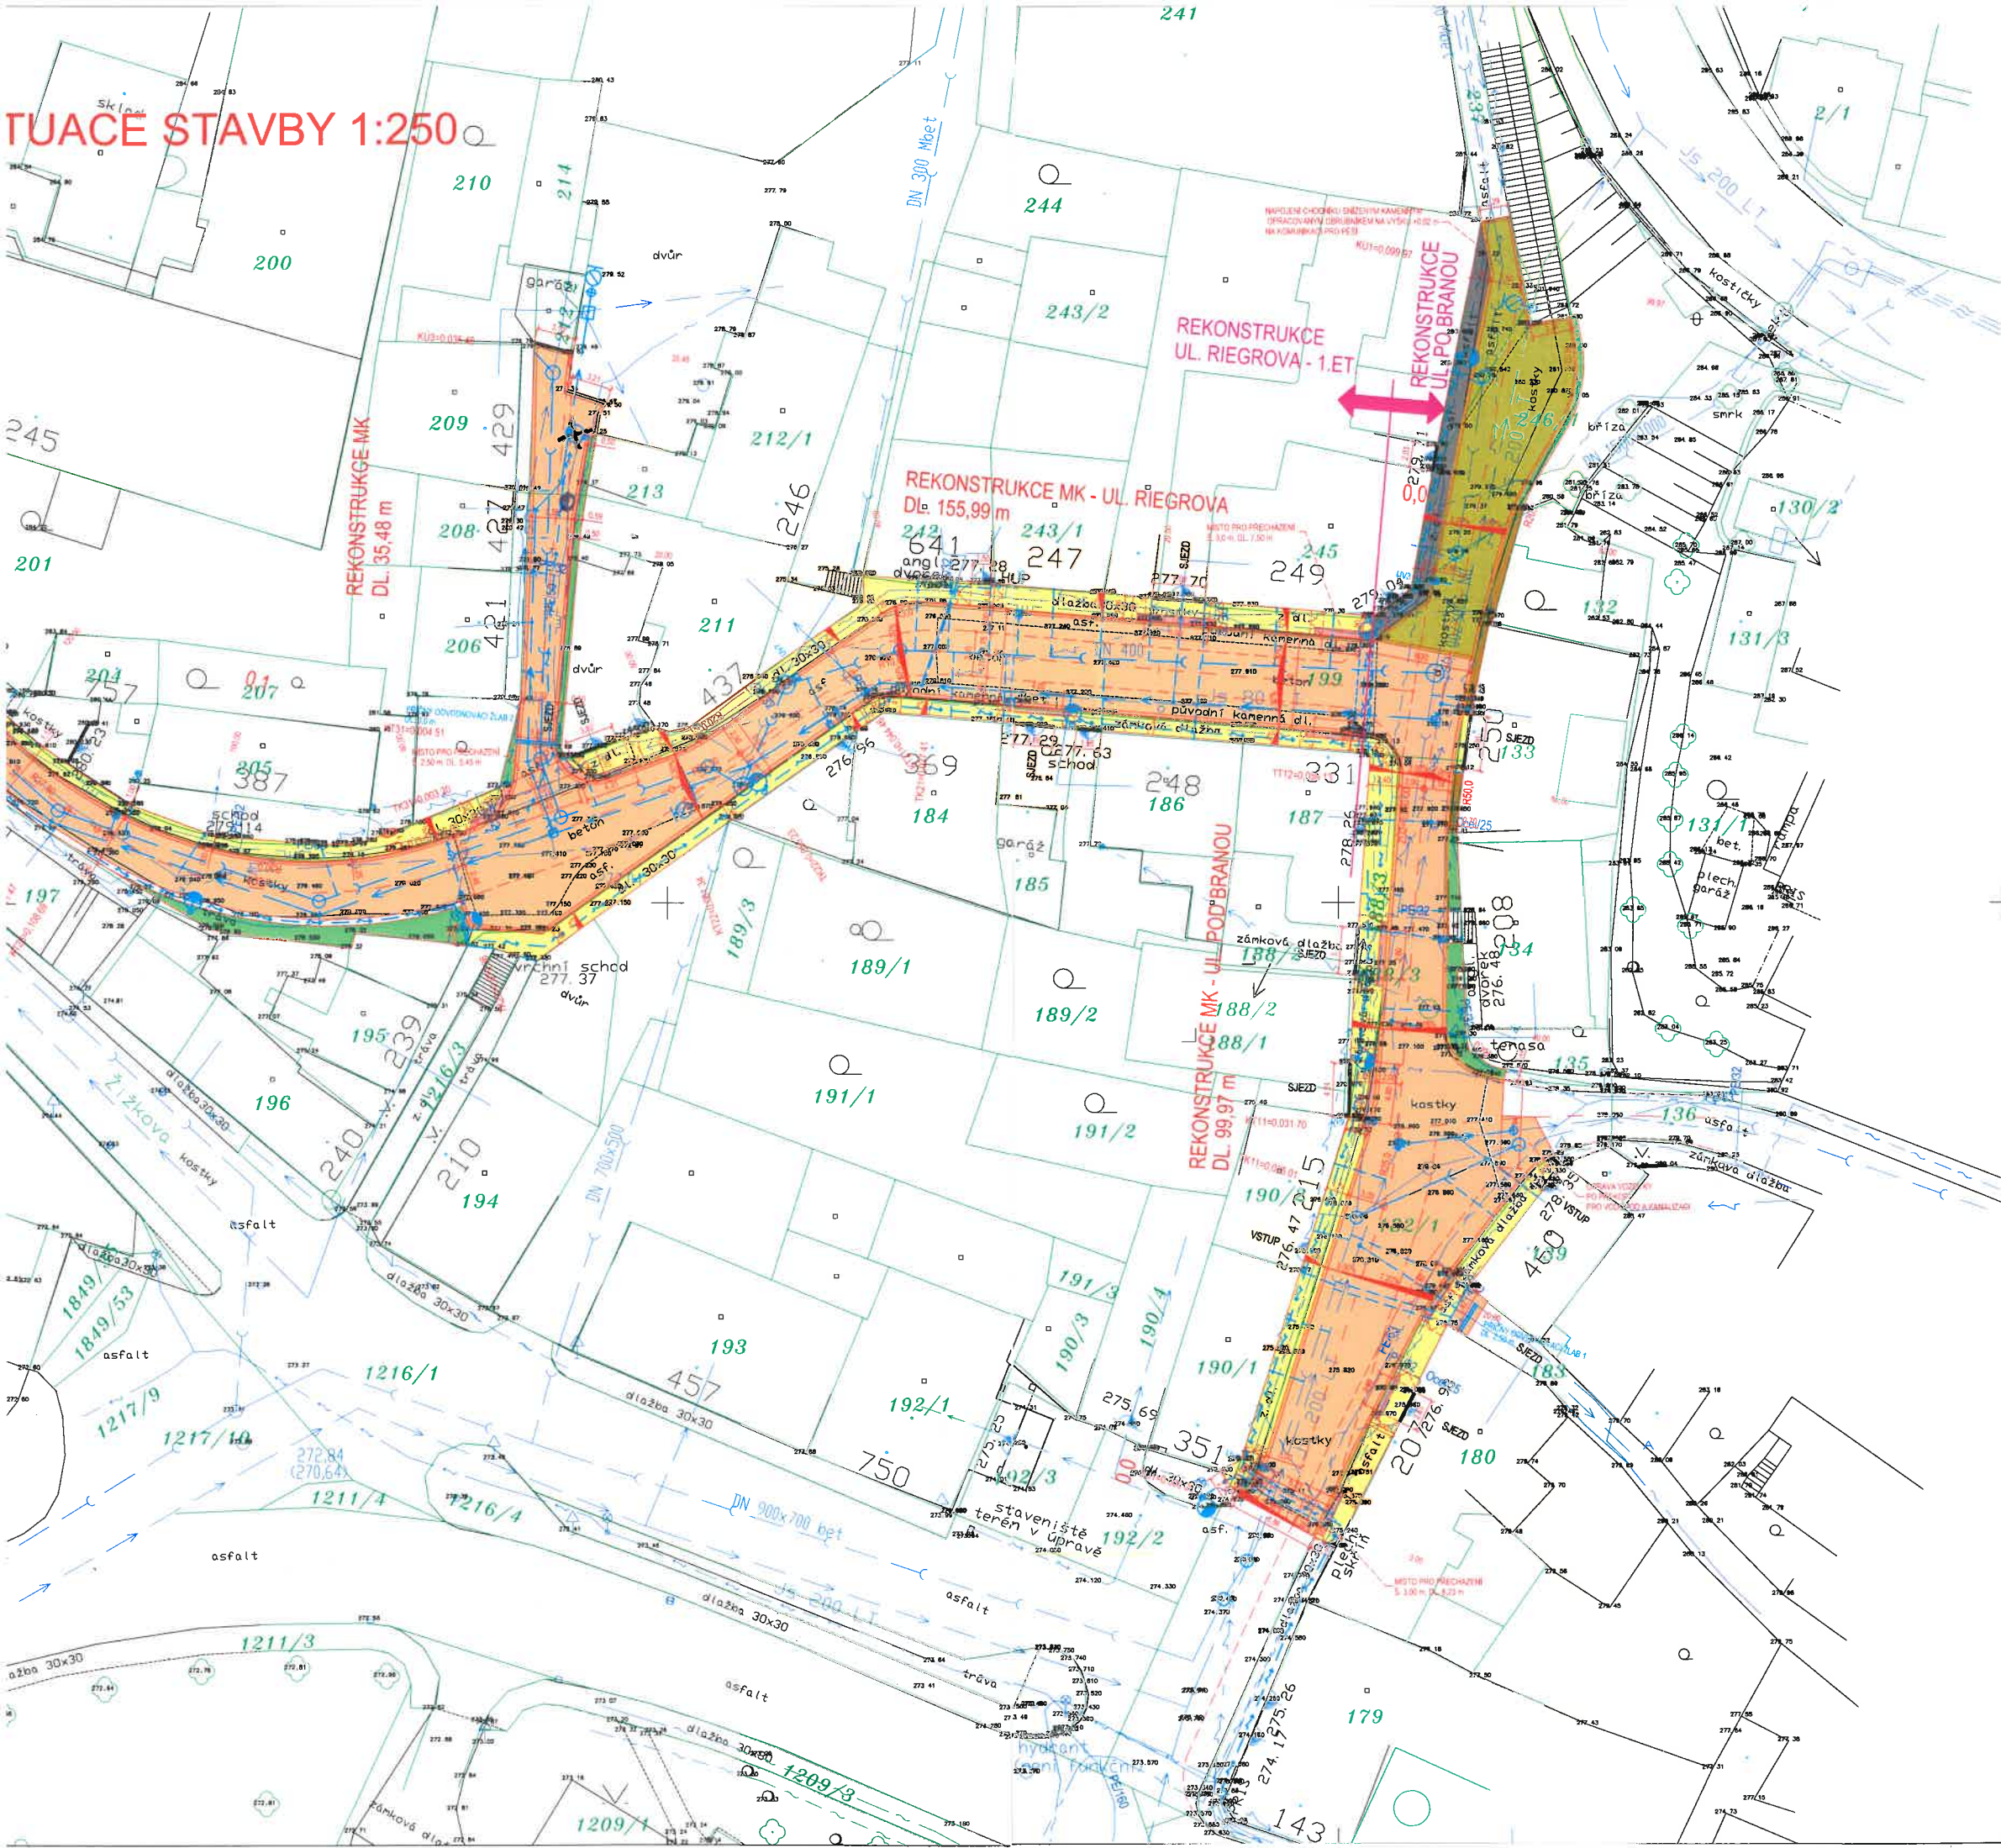

POZNÁMKA:

NA UL. POD BRANOU JE NAVRŽENO POLOHOVÉ A VÝŠKOVÉ ODDĚLENÍ VOZOVKY OD CHODNÍKŮ Z KAMENNÉHO OPRACOVANÉHO OBRUBNÍKU OP3 (250x200 mm) OSAZENÉHO DO BET. LÓŽE S BOČNÍ OPEROU. PODĚL OBRUBNÍKU JE NAVRŽEN ODVODŇOVACÍ PROUZEK Z DVOJŘÁDKU Z DROBNÉ KAMENNÉ KOSTKY (10/10/10 cm) ULOŽENÝ DO BET. LÓŽE. ZÁKLADNÍ VÝŠKOVÝ ROZDÍL (VÝŠKA PODSTUPNICE) MEZI HORNÍ HRANOU KAMENNÝCH OBRUBNÍKŮ OP3 A PŘÍLEHLÝM OKRAJEM VOZOVKY KOMUNIKACE (ODVODŇOVACÍHO PROUŽKU) JE +120 mm. V MÍSTĚCH PRO PŘECHÁZENÍ BUDOU OBRUBNÍKY OP3 OSAZENY S VÝŠKOU PODSTUPNICE MAX. +20 mm PRO ZAJIŠTĚNÍ BEZBARIÉROVÉHO PŘÍSTUPU NA CHODNÍK. V MÍSTĚCH SAMOSTATNÝCH SJEZDŮ NA POZEMKY BUDE VÝŠKA PODSTUPNICE UPRAVENA NA VÝŠKU +20 AŽ +50 mm. BET. ZÁHONOVÝ OBRUBNÍK ABZ 10/95 (500x80x250 mm), KTERÝ BUDE V NĚKTERÝCH MÍSTĚCH TVOŘIT VNĚJŠÍ OKRAJ CHODNÍKU, BUDE OSAZEN S VÝŠKOU PODSTUPNICE MIN. +60 mm NAD PŘÍLEHLÝM OKRAJEM CHODNÍKU, ABY TVOŘIL PŘÍROZENOU VOZÍČÍ LINIÍ.

NA UL. RIEGROVÉ JE NAVRŽENO POLOHOVÉ A VÝŠKOVÉ ODDĚLENÍ VOZOVKY OD CHODNÍKŮ Z BETONOVÉHO CHODNÍKOVÉHO OBRUBNÍKU ABO 2-15 OSAZENÉHO DO BET. LÓŽE S BOČNÍ OPEROU. PODĚL OBRUBNÍKU JE NAVRŽEN ODVODŇOVACÍ PROUZEK Z BETONOVÉ PŘÍDLAŽBY ABK 20-25 (500x250x100 mm) ULOŽENÝ DO BET. LÓŽE. BET. CHODNÍKOVÝ OBRUBNÍK BUDE NA UL. RIEGROVÉ OSAZEN DLE STEJNÝCH ZÁSAD JAKO KAMENNÝ OBRUBNÍK NA UL. POD BRANOU.

SEZNAM STAVEBNÍCH OBJEKTŮ:

- SO 101 REKONSTRUKCE KOMUNIKACE
- SO 301 REKONSTRUKCE KANALIZACE
- SO 302 REKONSTRUKCE VODOVODU
- SO 401 REKONSTRUKCE VEŘEJNÉHO OSVĚTLENÍ

LEGENDA OBRUBNÍKŮ:

- KAMENNÝ OPRACOVANÝ OBRUBNÍK OP3 (25x20 cm) DO BET. LÓŽE S BOČNÍ OPEROU
- KAMENNÝ OPRACOVANÝ OBRUBNÍK OP3 (25x20 cm) + DVOJŘÁDEK Z DROBNÉ DLAŽEBNÍ KOSTKY DO BET. LÓŽE S BOČNÍ OPEROU
- BETONOVÝ CHODNÍKOVÝ OBRUBNÍK ABO 2-15 (100x15x25 cm) DO BET. LÓŽE S BOČNÍ OPEROU
- BETONOVÝ CHODNÍKOVÝ OBRUBNÍK ABO 2-15 (100x15x25 cm) + BET. PŘÍDLAŽBA ABK 20-25 (50x25x10 cm) DO BET. LÓŽE S BOČNÍ OPEROU
- BETONOVÝ ZÁHONOVÝ OBRUBNÍK ABZ 10/95 (50x8x25 cm) DO BET. LÓŽE S BOČNÍ OPEROU

LEGENDA POVRCHŮ:

- VOZOVKA - ŽIMČNÝ KRYT
- VOZOVKA - DLAŽĚNÝ KRYT Z DROBNÉ KAMENNÉ DLAŽEBNÍ KOSTKY
- CHODNÍK - DLAŽĚNÝ KRYT Z KAMENNÉ MOZAIKY
- CHODNÍK - DLAŽĚNÝ KRYT Z BETONOVÉ ZÁMKOVÉ DLAŽBY - BARVA PŘÍRODNÍ (SĚDÁ)
- CHODNÍK - DLAŽĚNÝ KRYT Z BETONOVÉ ZÁMKOVÉ DLAŽBY - BARVA ČERVENÁ S RELIEFEM (SLEPEČKA)
- ODRAZNÝ PROUZEK - KRYT Z MONOLITICKÉHO BETONU
- SADOVÉ ÚPRAVY

LEGENDA:

- ### STÁVAJÍCÍ INŽENÝRSKÉ SÍTĚ
- SDĚLOVACÍ VEDENÍ NADZEMNÍ - CETIN, a.s. PRAHA
 - PLYNOVODNÍ POTRUBÍ STL - RWE GasNet, s.r.o. ÚSTÍ NAD LABEM
 - KANALIZAČNÍ POTRUBÍ - AQUA SERVIS RYCHNOV NAD KNĚŽNOU o.s.
 - VODOVODNÍ POTRUBÍ - AQUA SERVIS RYCHNOV NAD KNĚŽNOU o.s.
 - ELEKTRICKÉ VEDENÍ NN - ČEZ Distribuce, a.s., DĚČÍN
 - ELEKTRICKÉ VEDENÍ NN NADZEMNÍ - ČEZ Distribuce, a.s., DĚČÍN
 - ELEKTRICKÉ VEDENÍ VN - ČEZ Distribuce, a.s., DĚČÍN
 - VEDENÍ VEŘEJNÉHO OSVĚTLENÍ - TECHNICKÉ SLUŽBY KOSTELEC NAD ORLICÍ
 - ULIČNÍ VPUSŤ STÁVAJÍCÍ
 - STOŽÁR VEŘEJNÉHO OSVĚTLENÍ STÁVAJÍCÍ
- ### NAVRHOVANÉ INŽENÝRSKÉ SÍTĚ
- REKONSTRUKCE KANALIZACE (SO 301)
 - REKONSTRUKCE VODOVODU (SO 302)
 - REKONSTRUKCE VEŘEJNÉHO OSVĚTLENÍ (SO 401)
 - CHRÁNIČKA Z PVC
 - STOŽÁR VEŘEJNÉHO OSVĚTLENÍ NAVRŽENÝ
 - ULIČNÍ VPUSŤ NAVRŽENÁ VOZOVKOU
 - KANALIZAČNÍ ŠACHTA NAVRŽENÁ


POZNÁMKA:

PŘED ZAPOČETÍM ZEMNÍCH PRACÍ JE TŘEBA POŽÁDAT SPRÁVCE PODZEMNÍ VEDENÍ O JEJICH VYTÝČENÍ.

SOUŘADNICOVÝ SYSTÉM: S-JTSK
VÝŠKOVÝ SYSTÉM: Bpv

Kreslil:	Ing. Aleš SLOUP	J. Feyl	Ing. ALEŠ SLOUP IDS PROJEKT PROJEKČNÍ A INŽENÝRSKÁ ČINNOST DOBRŠKOVY 41, 566 01 Týpka 8970 Tel: 602148444, e-mail: alea.slop@centrum.cz
Zpracoval:	Ing. Aleš SLOUP	J. Feyl	
Zodp. projektant:	Ing. Aleš SLOUP	J. Feyl	
Technická kontrola:	Ing. Aleš SLOUP	J. Feyl	
Hlavní projektant:	Ing. Aleš SLOUP	J. Feyl	
Kraj: PARDUBICKÝ	Okres: RYCHNOV N. KN.	Obec: KOSTELEC N. ORLICÍ	
Investor: MĚSTO KOSTELEC NAD ORLICÍ			Stupeň: DSP+PDPs
Alce: REKONSTRUKCE MK - UL. POD BRANOU A UL. RIEGROVA-1. ETAPA, KOSTELEC NAD ORLICÍ			Zak. č.: 1050-16-3
			Arch. č.: 1050
			Datum: 02/2016
Objekt: KOORDINAČNÍ SITUACE STAVBY			Formát: 10A4
Období:	Mříč: 1:250	Číslo příl. výkresu: B-2	Kódy m:

KOORDINAČNÍ SITUACE STAVBY 1:250

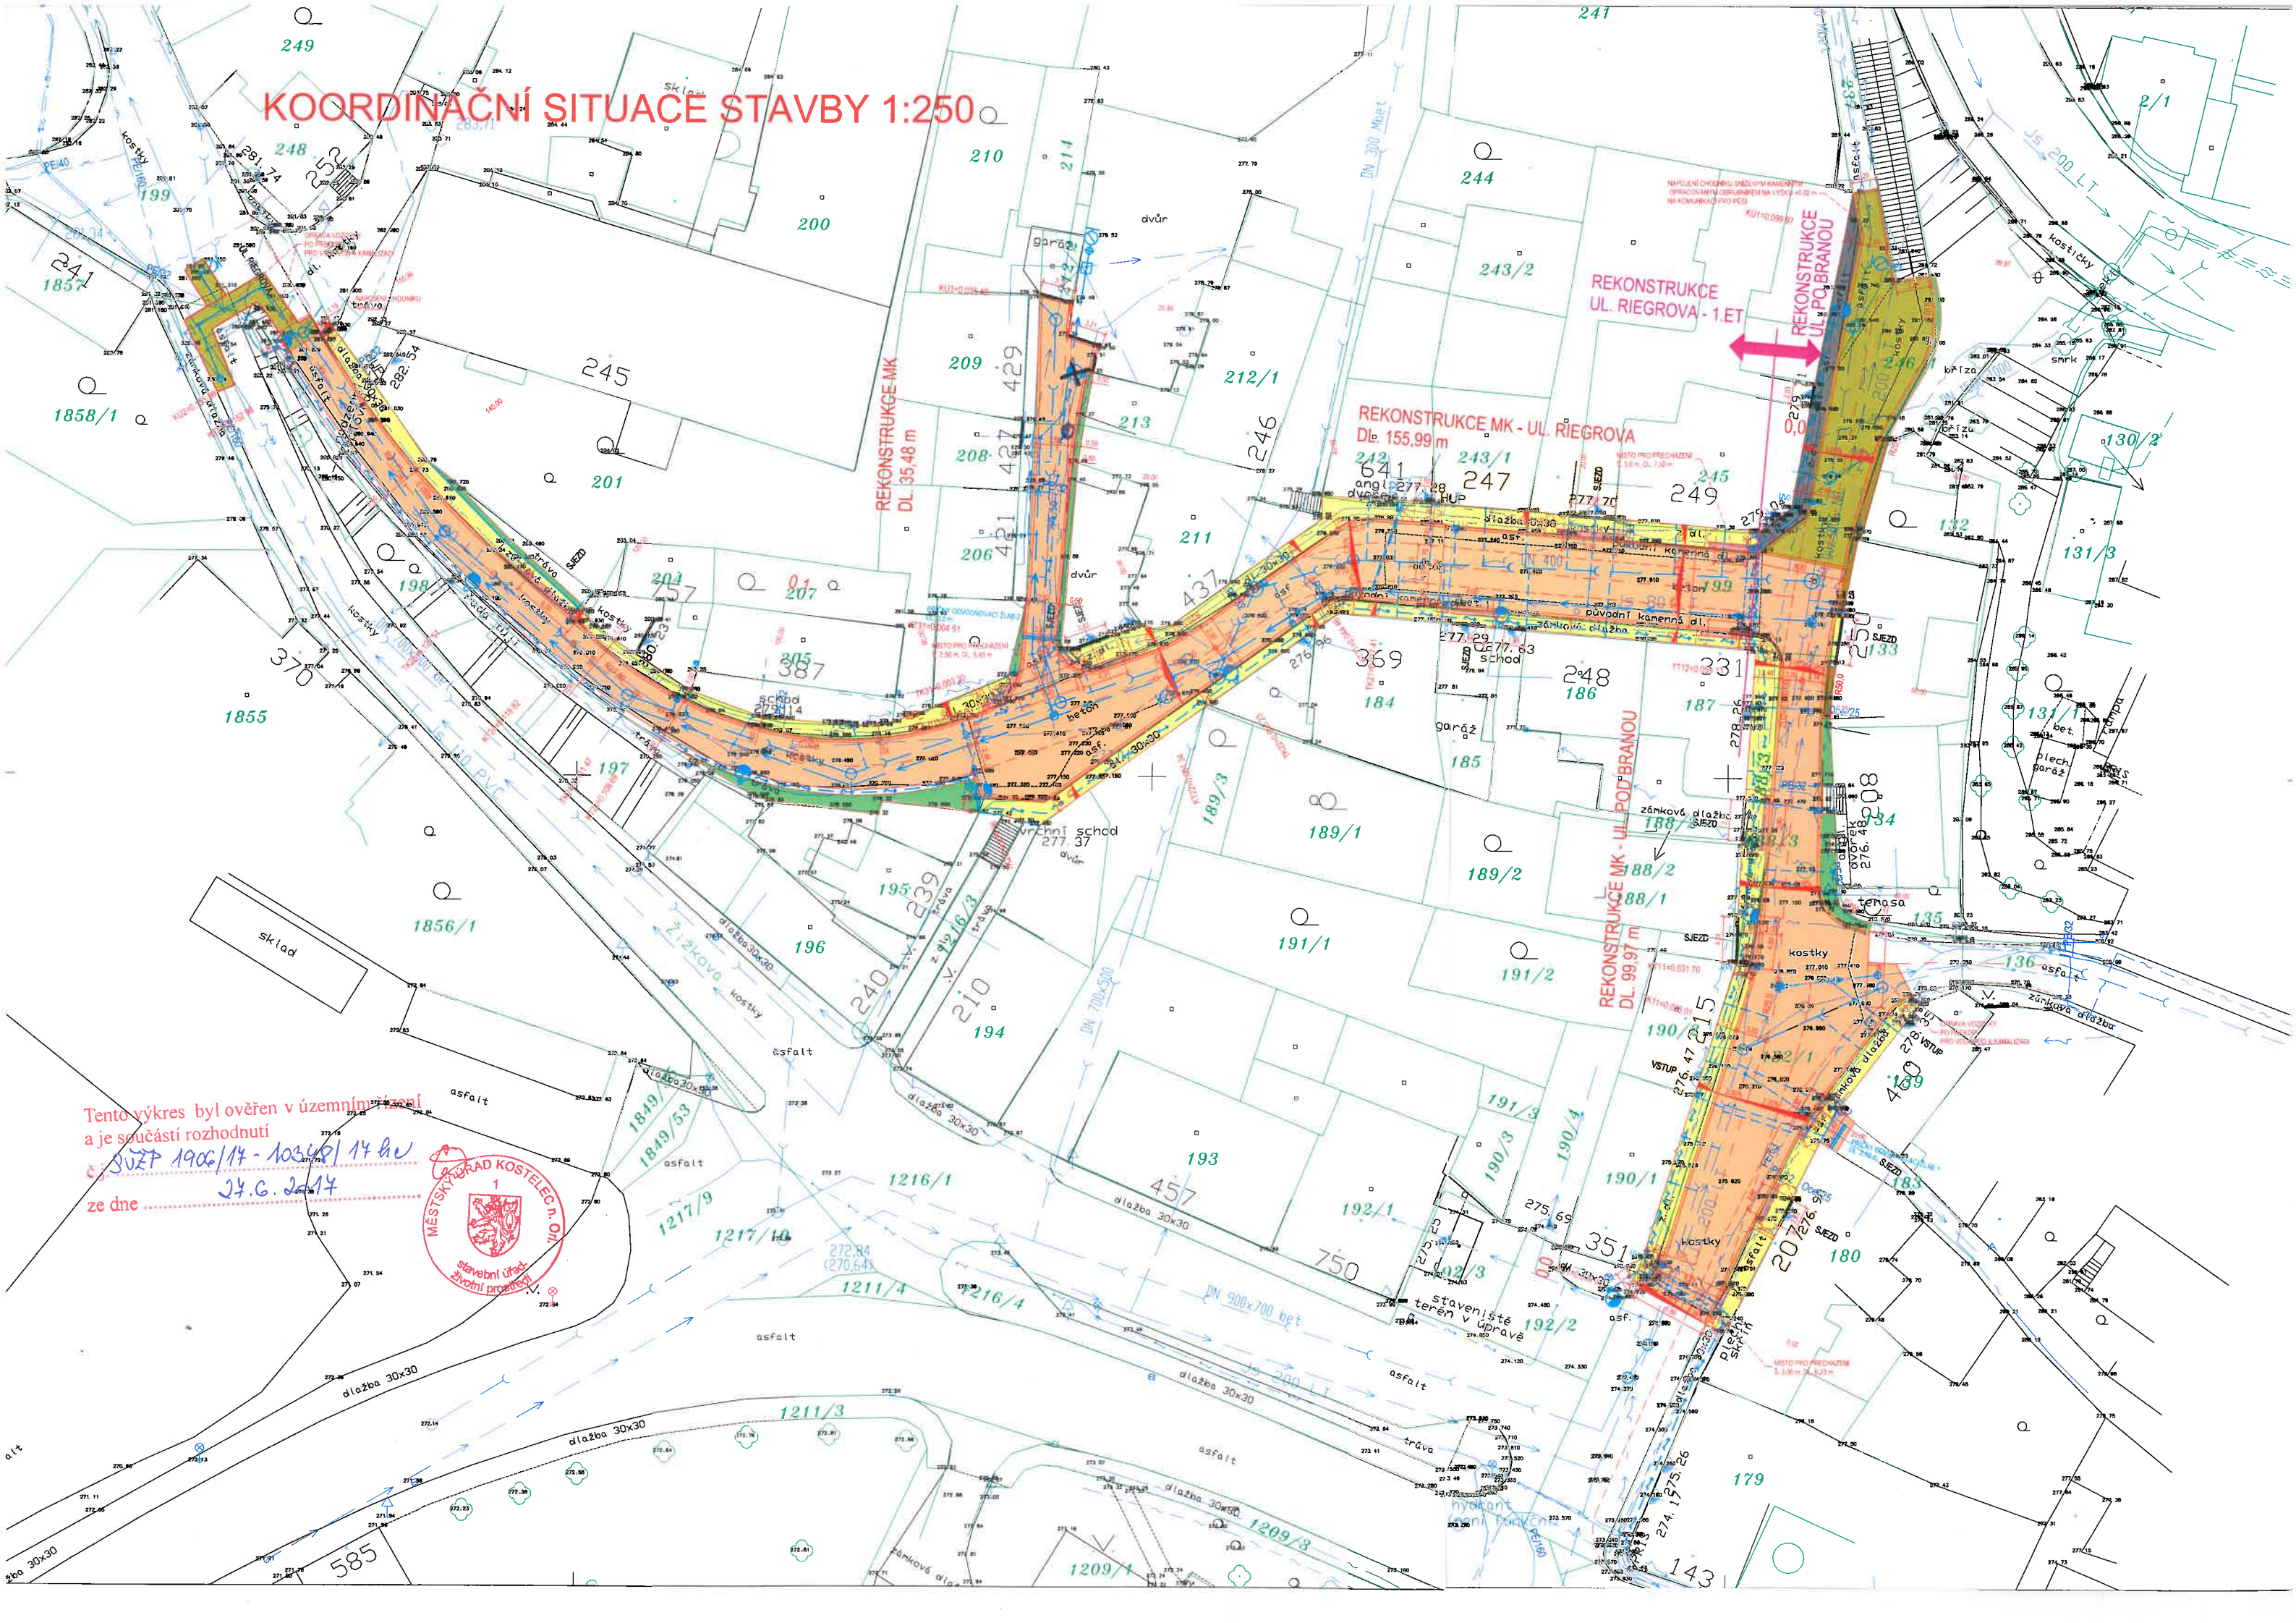

Tento výkres byl ověřen v územním řízení
a je součástí rozhodnutí
SUŽP 1906/14 - 10348/14 hč
ze dne 24. 6. 2014

